






LEGENDA ČAR


- HRANICE PARCEL KN
 VNITŘNÍ KRESBA PARCEL (SLUČKOVÉ ČÁRY)
 HRANICE KATASTRÁLNÍHO ÚZEMÍ


NAVRHOVANÉ INŽENÝRSKÉ SÍTĚ

- | | |
|---|---|
|  | SPLAŠKOVÁ KANALIZAČNÍ PŘÍPOJKA - VEŘEJNÁ ČÁST |
|  | SPLAŠKOVÁ KANALIZAČNÍ PŘÍPOJKA - DOMOVNÍ ČÁST |
|  | AREÁLOVÝ VODOVOD |
|  | AREÁLOVÁ DEŠŤOVÁ KANALIZACE |
|  | AREÁLOVÉ ROZVODY ZÁVLAH - viz SAMOSTATNÁ ČÁST |

STÁVAJÍCÍ INŽENÝRSKÉ SÍTĚ

- | | |
|--|--------------------------------|
| | STÁVAJÍCÍ JEDNOTNÁ KANALIZACE |
| | STÁVAJÍCÍ DEŠŤOVÁ KANALIZACE |
| | STÁVAJÍCÍ SPLAŠKOVÁ KANALIZACE |
| | STÁVAJÍCÍ VODOVOD |
| | STÁVAJÍCÍ SDĚLOVACÍ VEDENÍ |
| | STÁVAJÍCÍ ELEKTRICKÉ VEDENÍ NN |

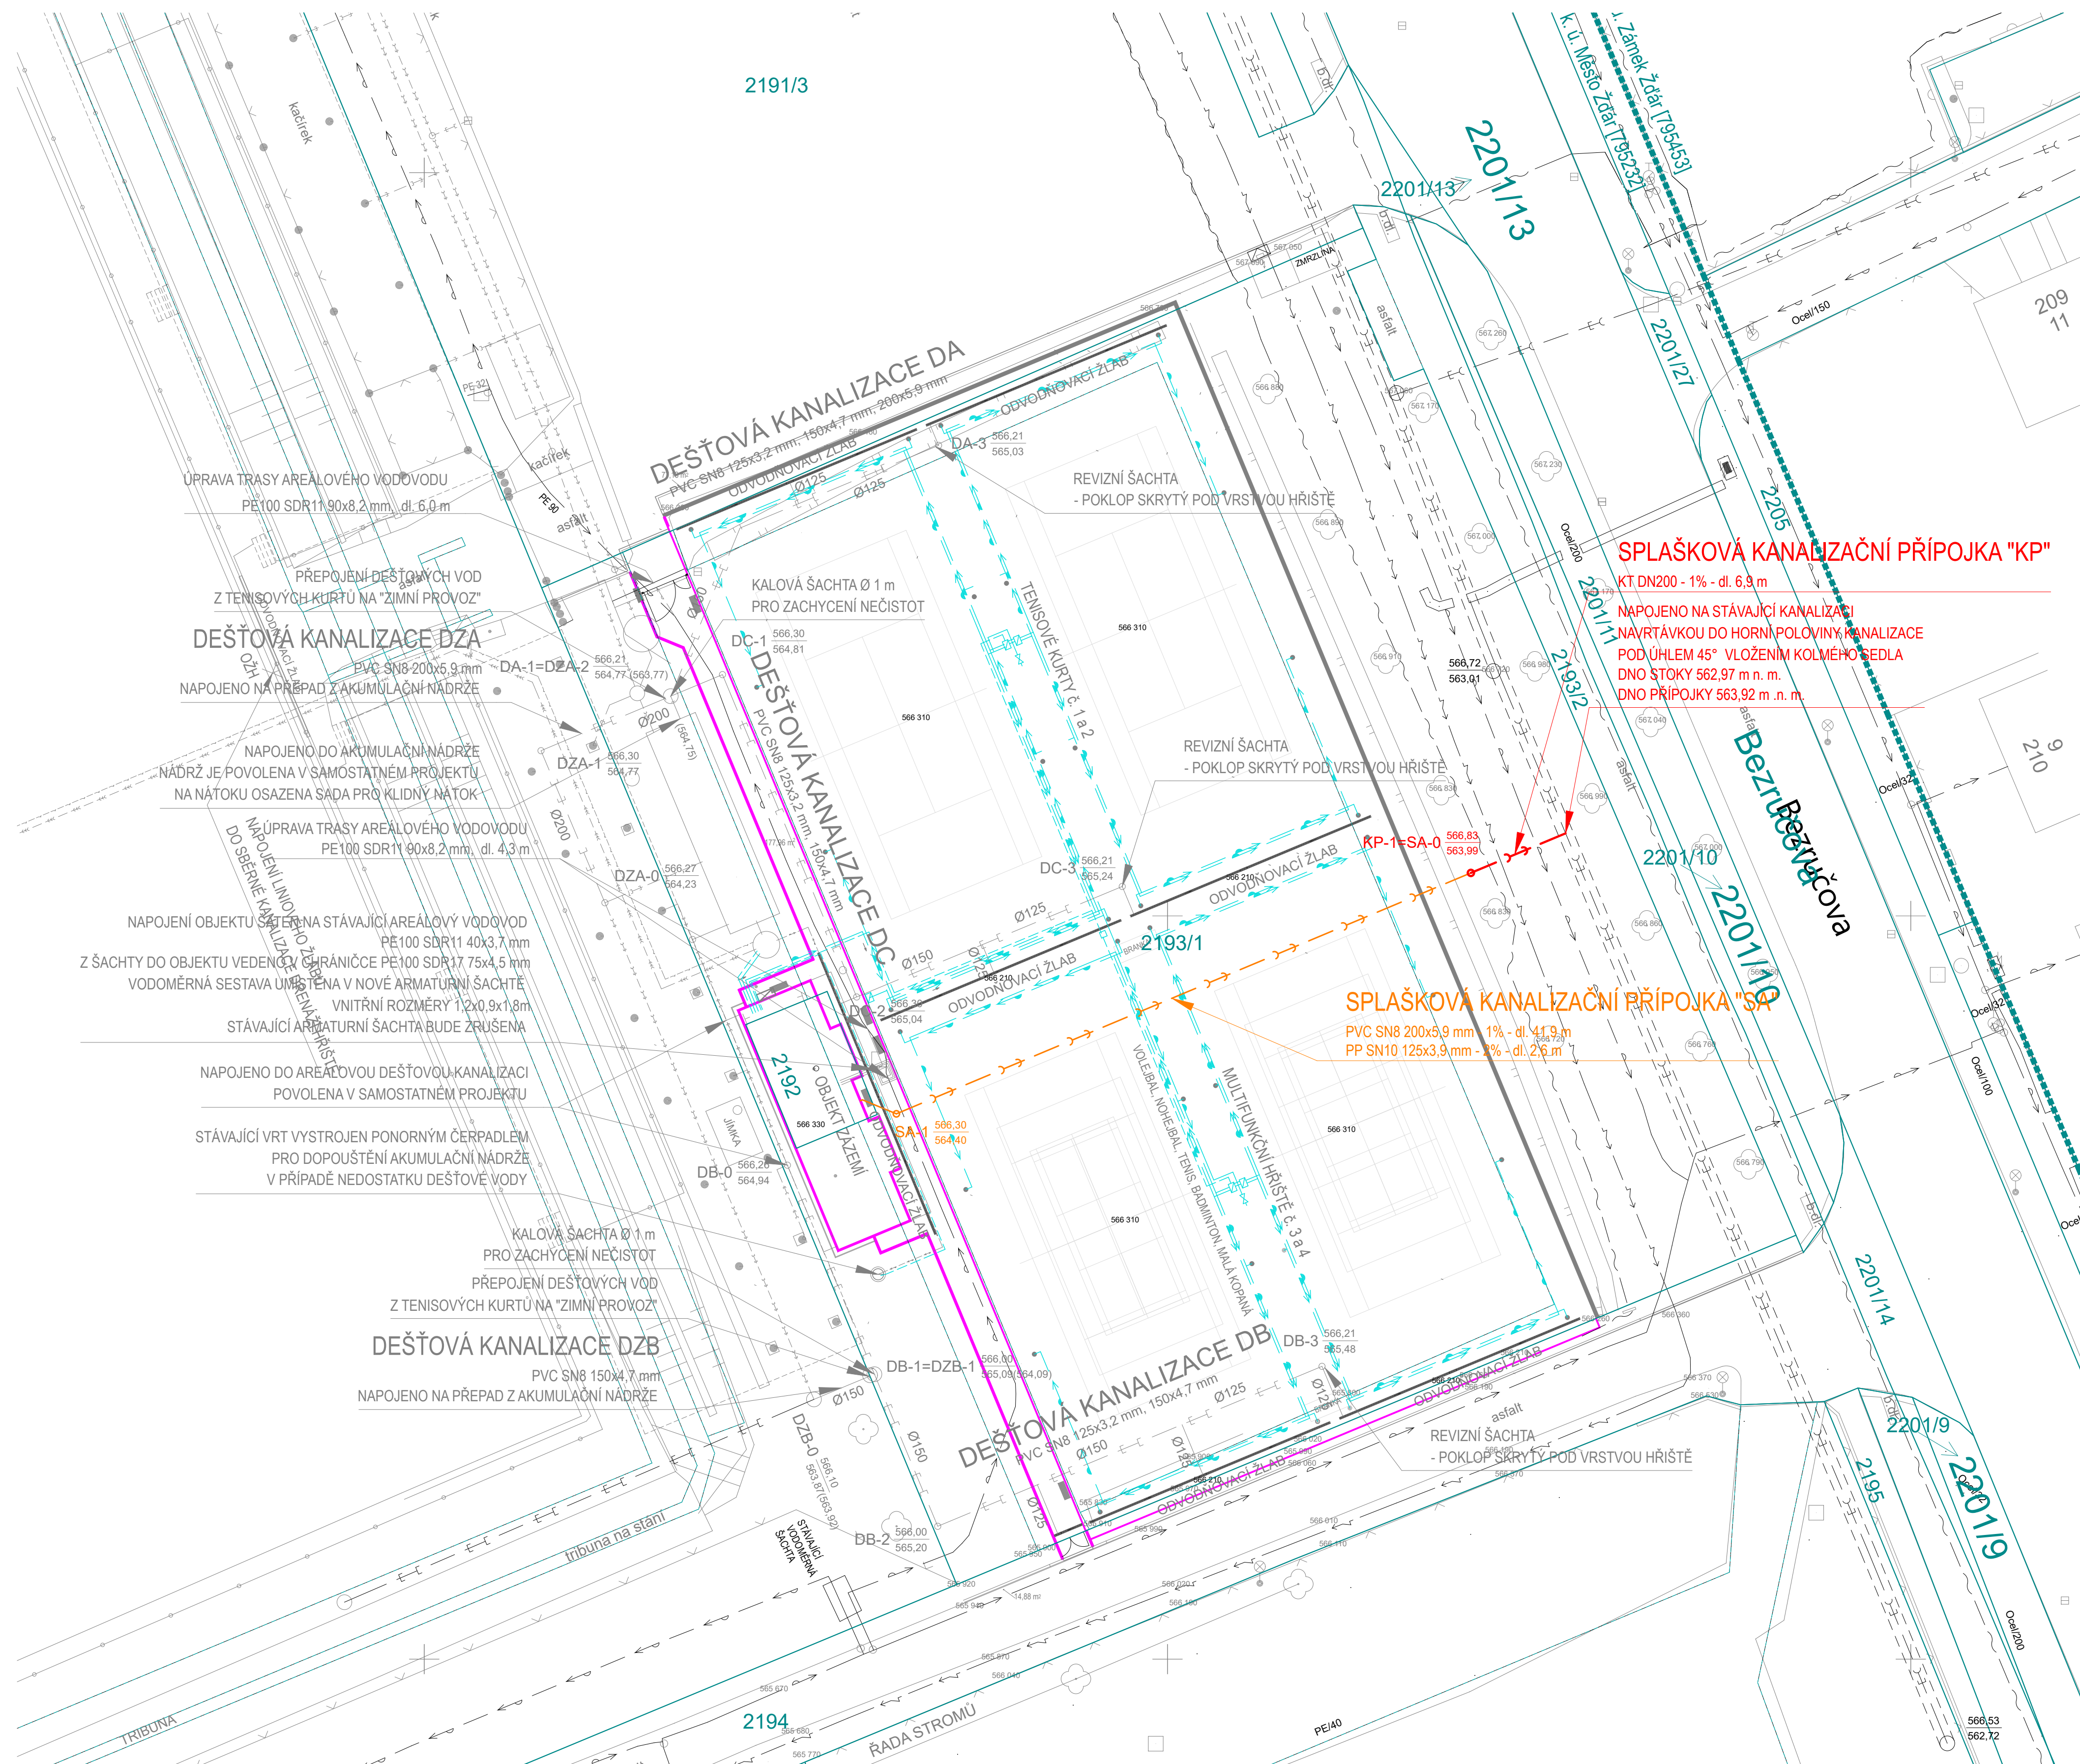

Sazba:			
Rekonstrukce čtýk antukových kurtů včetně zázemí par. č. 219/01, 2192 Zdráv na Sádkovu			
Investor:	Město Zdráv na Sádkovu Zbýhov 277/1 691 01 Zdráv na Sádkovu IČO: 00000018 DIČ: CZ00000018	Projekant:	TZBplan, s. r. o. Dřev. 160/1 681 01 Zdráv na Sádkovu IČO: 00000001 DIČ: CZ00000001 tel: 748 225
Pav:			
Zob. projektant:	Ing. Lukáš Nekvinda	Vypracoval:	Ing. Lukáš Nekvinda
Přístup:	SO 04.2 – PŘÍPOJKA SPÁSKOVÉ KANALIZACE	Support:	PDPDS
Datum:			03/2024
Obst:	SITUACE - KANALIZAČNÍ PŘÍPOJKA	Mřížkov:	1:250
		Č. výkresu:	01