






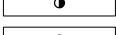
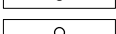

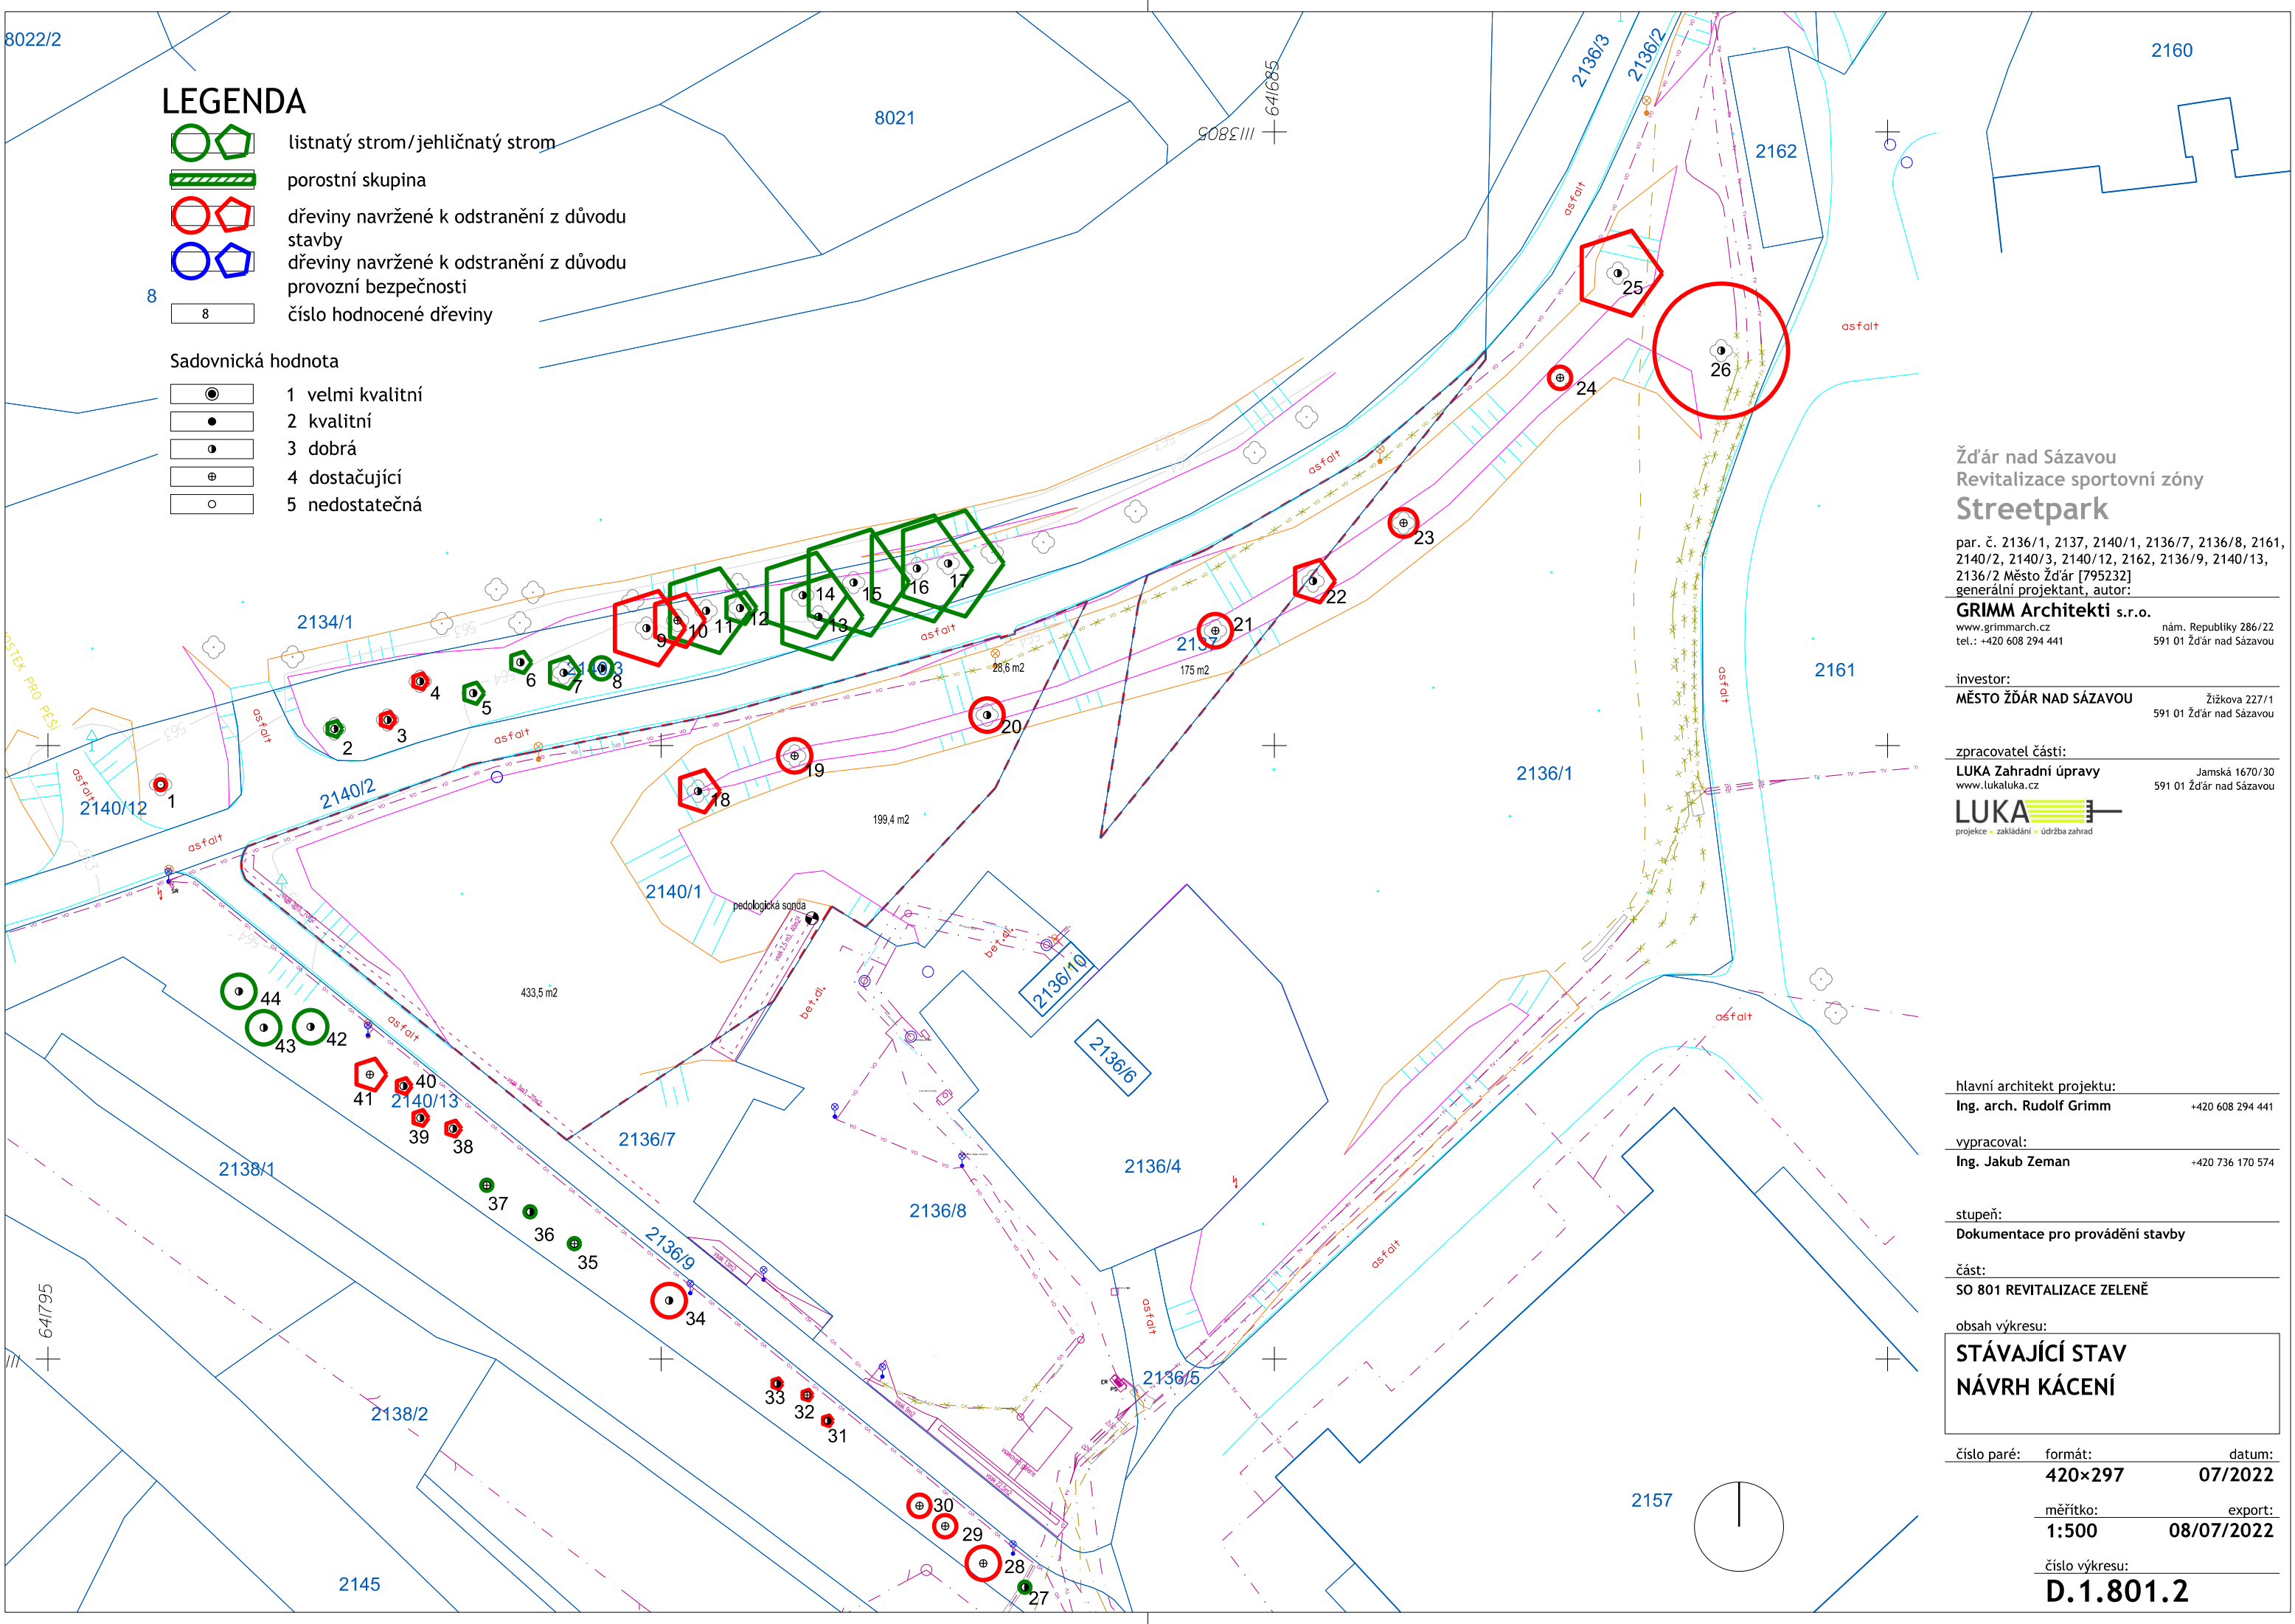


# LEGENDA

-  listnatý strom/jehličnatý strom
-  porostní skupina
-  dřeviny navržené k odstranění z důvodu stavby
-  dřeviny navržené k odstranění z důvodu provozní bezpečnosti
-  číslo hodnocené dřeviny

## Sadovnická hodnota

- |                                                                                   |                  |
|-----------------------------------------------------------------------------------|------------------|
|  | 1 velmi kvalitní |
|  | 2 kvalitní       |
|  | 3 dobrá          |
|  | 4 dostačující    |
|  | 5 nedostatečná   |



## Žďár nad Sázavou Revitalizace sportovní zóny Streetpark

par. č. 2136/1, 2137, 2140/1, 2136/7, 2136/8, 2161, 2140/2, 2140/3, 2140/12, 2162, 2136/9, 2140/13, 2136/2 Město Žďár [795232]  
generální projektant, autor:

**GRIMM Architekti s.r.o.**  
www.grimmarch.cz  
tel.: +420 608 294 441  
nám. Republiky 286/22  
591 01 Žďár nad Sázavou

investor:  
**MĚSTO ŽDĀR NAD SÁZAVOU**  
Žižkova 227/1  
591 01 Žďár nad Sázavou

zpracovatel části:  
**LUKA Zahradní úpravy**  
www.lukaluka.cz  
Jamská 1670/30  
591 01 Žďár nad Sázavou  
**LUKA**  
projekce • zakládání • údržba zahrad

hlavní architekt projektu:  
**Ing. arch. Rudolf Grimm**  
+420 608 294 441

vypracoval:  
**Ing. Jakub Zeman**  
+420 736 170 574

stupeň:  
**Dokumentace pro provádění stavby**

část:  
**SO 801 REVITALIZACE ZELENĚ**

obsah výkresu:  
**STÁVAJÍCÍ STAV  
NÁVRH KÁCENÍ**

číslo paré:      formát:      datum:  
**420×297      07/2022**

měřítko:      export:  
**1:500      08/07/2022**

číslo výkresu:  
**D.1.801.2**