

Komunikace		
A 1	641683,9304	1113909,8438
A 2	641683,2098	1113908,6069
A 3	641682,8028	1113907,2345
A 4	641678,6064	1113904,8577
A 5	641679,0945	1113904,7778
A 6	641679,2616	1113904,3123
A 7	641676,4730	1113888,4219
A 8	641673,9113	1113872,9109
A 9	641676,6938	1113871,3804
A 10	641676,1782	1113868,3548
A 11	641673,3822	1113869,8056
A 12	641664,9261	1113877,6633
A 13	641656,0933	1113882,1563
A 14	641655,5686	1113882,8730
A 15	641655,8212	1113883,7246
A 16	641654,5350	1113879,4950
A 17	641653,5112	1113880,1164
A 18	641652,0291	1113880,6104
A 19	641649,5800	1113880,4900
A 20	641644,1685	1113874,3042
A 21	641640,2183	1113872,7481
A 22	641644,4174	1113871,6131
A 23	641640,3958	1113870,3905
A 24	641644,4232	1113868,9105
A 25	641640,3870	1113868,0263
A 26	641639,1218	1113838,6960
A 27	641643,0855	1113837,7798
A 28	641638,8905	1113836,0603
A 29	641642,4904	1113832,9869
A 30	641638,4293	1113833,4550
A 31	641637,7132	1113831,5947
A 32	641636,5726	1113829,9599
A 33	641641,1339	1113828,3515
A 34	641639,5663	1113824,7074
A 35	641633,6712	1113827,9877
A 36	641630,3011	1113827,0126
A 37	641646,0721	1113829,7589
A 38	641647,3616	1113829,8942
A 39	641647,4815	1113838,0482
A 40	641643,2336	1113838,8973
A 41	641643,3641	1113841,9338
A 42	641647,9842	1113841,0030
A 43	641652,2656	1113858,7099

Skatepark		
A 44	641669,2514	1113855,8191
A 45	641664,3474	1113827,0035
A 46	641664,2097	1113826,6721
A 47	641663,2208	1113821,3371
A 48	641664,5651	1113822,8103
A 49	641665,3692	1113823,9897
A 50	641665,8073	1113825,3481
A 51	641669,4724	1113828,9979
A 52	641670,7437	1113835,9829
A 53	641674,0725	1113834,4058
A 54	641681,8357	1113837,1393
A 55	641681,1841	1113837,2273
A 56	641681,1832	1113831,8849
A 57	641678,2846	1113839,2458
A 58	641676,1086	1113841,1395
A 59	641677,9730	1113852,2818
A 60	641680,1490	1113841,3882
A 61	641684,8493	1113846,7894
A 62	641682,6733	1113840,3201
A 63	641684,5377	1113850,8254
A 64	641686,7137	1113848,9317
A 65	641689,2772	1113851,8775
A 66	641673,9724	1113854,9322
A 67	641691,4140	1113854,3329
A 68	641689,2380	1113856,2265
A 69	641691,1024	1113858,3689
A 70	641693,2784	1113856,4752
A 71	641710,2816	1113850,3201
A 72	641709,9380	1113849,8855
A 73	641709,0300	1113849,5900
A 74	641717,1043	1113852,1235
A 75	641715,4323	1113851,9056
A 76	641699,9200	1113859,4154
A 77	641697,8937	1113857,0870
A 78	641695,1539	1113858,5086
A 79	641697,1802	1113860,8370
A 80	641697,9787	1113861,8764
A 81	641695,8027	1113863,7701
A 82	641697,6671	1113865,9124
A 83	641699,8431	1113864,0188
A 84	641704,5434	1113869,4199
A 85	641702,3674	1113871,3136
A 86	641704,2318	1113873,4559


Pumptrack		
P 1	641751,3271	1113886,6950
P 2	641753,0523	1113884,6823
P 3	641753,8481	1113883,9410
P 4	641755,0525	1113880,9755
P 5	641756,4508	1113883,2009
P 6	641757,3748	1113880,5014
P 7	641758,8969	1113881,9483
P 8	641759,4905	1113881,2856
P 9	641759,5303	1113880,8603
P 10	641764,5607	1113876,6501
P 11	641765,1294	1113875,4930
P 12	641765,8185	1113874,7937
P 13	641764,2101	1113873,4218
P 14	641766,8915	1113870,8523
P 15	641764,7544	1113871,0690
P 16	641763,1890	1113869,7893
P 17	641764,1098	1113867,8608
P 18	641762,4636	1113867,2964
P 19	641761,9636	1113867,4879
P 20	641748,1364	1113862,9131
P 21	641747,7459	1113862,3452
P 22	641746,3267	1113861,8148
P 23	641743,9213	1113861,3712
P 24	641744,8715	1113863,7289
P 25	641743,9554	1113862,6158
P 26	641743,0793	1113863,9065
P 27	641741,6117	1113862,1793
P 28	641746,1383	1113862,1035
P 29	641739,8708	1113863,7467
P 30	641731,3480	1113868,8889
P 31	641730,9574	1113868,5729
P 32	641730,1646	1113869,2553
P 33	641730,9123	1113871,2549
P 34	641727,9380	1113848,7340
P 35	641730,4705	1113874,5154

Fitpark		
F 1	641808,5630	1113875,2840
F 2	641809,9534	1113869,9523
F 3	641804,6991	1113868,5821
F 4	641803,3087	1113873,9137
F 5	641785,1298	1113867,3493
F 6	641786,9447	1113862,1503
F 7	641779,9771	1113859,7180
F 8	641778,1302	1113865,0085
F 9	641765,1509	1113860,9051
F 10	641767,1512	1113854,6471
F 11	641759,8549	1113852,3148
F 12	641757,8545	1113858,5729
F 13	641742,8711	1113854,9622
F 14	641744,0176	1113850,2729
F 15	641737,7230	1113848,7340
F 16	641736,5308	1113853,6103

Stromy		
S 1	641771,2804	1113872,2232
S 2	641779,0561	1113875,9013
S 3	641771,4354	1113882,0790
S 4	641761,4445	1113880,1906
S 5	641755,2349	1113895,2235
S 6	641748,9352	1113900,3348
S 7	641742,5652	1113905,4978
S 8	641733,1049	1113913,6268
S 9	641726,7459	1113918,3155
S 10	641720,5094	1113923,3693
S 11	641714,1621	1113928,2659
S 12	641708,3454	1113922,7539
S 13	641701,1999	1113915,9807
S 14	641693,8046	1113909,0219
S 15	641687,9883	1113903,5291
S 16	641682,1720	1113898,0363
S 17	641674,8377	1113891,1099
S 18	641669,0214	1113885,6171
S 19	641663,2051	1113880,1244
S 20	641646,6963	1113876,4537
S 21	641646,2653	1113866,4630
S 22	641645,8342	1113856,4722
S 23	641645,4032	1113846,4815
S 24	641644,9722	1113836,4908
S 25	641644,5411	1113826,5001
S 26	641639,5491	1113817,6312
S 27	641646,8592	1113815,9124
S 28	641650,7315	1113812,0730
S 29	641645,9653	1113809,7675
S 30	641638,3192	1113807,7071
S 31	641639,7685	1113797,8127
S 32	641671,5619	1113833,7562
S 33	641678,1266	1113841,2997
S 34	641684,6913	1113848,8433

Zdi		
Z 1	641713,7767	1113852,2253
Z 2	641705,4110	1113856,5662
Z 3	641709,8938	1113850,8620
Z 4	641701,0168	1113855,4681
Z 5	641693,6889	1113852,2552
Z 6	641681,8856	1113838,6920
Z 7	641663,9072	1113824,8947
Z 8	641645,7696	1113827,9811
Z 9	641662,7505	1113878,7020
Z 10	641656,9809	1113881,6958
Z 11	641692,6021	1113872,2338
Z 12	641684,1325	1113881,1856
Z 13	641680,0932	1113891,3320
Z 14	641677,1658	1113892,0120
Z 15	641678,8445	1113901,8641
Z 16	641680,9395	1113896,2987
Z 17	641682,6191	1113906,1566

Veřejné osvětlení		
L 1	641750,0000	1113889,0000
L 2	641750,3801	1113879,5724
L 3	641744,0000	1113897,0000
L 4	641738,2935	1113874,1848
L 5	641727,7448	1113863,9195
L 6	641716,2388	1113876,4591
L 7	641716,1511	1113852,7956
L 8	641705,8802	1113916,8522
L 9	641702,7517	1113861,6895
L 10	641691,6397	1113871,5274
L 11	641684,4613	1113909,1146
L 12	641669,8500	1113829,9000
L 13	641668,4570	1113847,6907
L 14	641666,2932	1113834,9459
L 15	641657,5898	1113884,1136
L 16	641650,3955	1113850,7645
L 17	641648,2216	1113838,0215
L 18	641645,2000	1113871,9000
L 19	641643,9225	1113842,3946
L 20	641635,8437	1113809,8392
L 21	641737,5295	1113885,6404

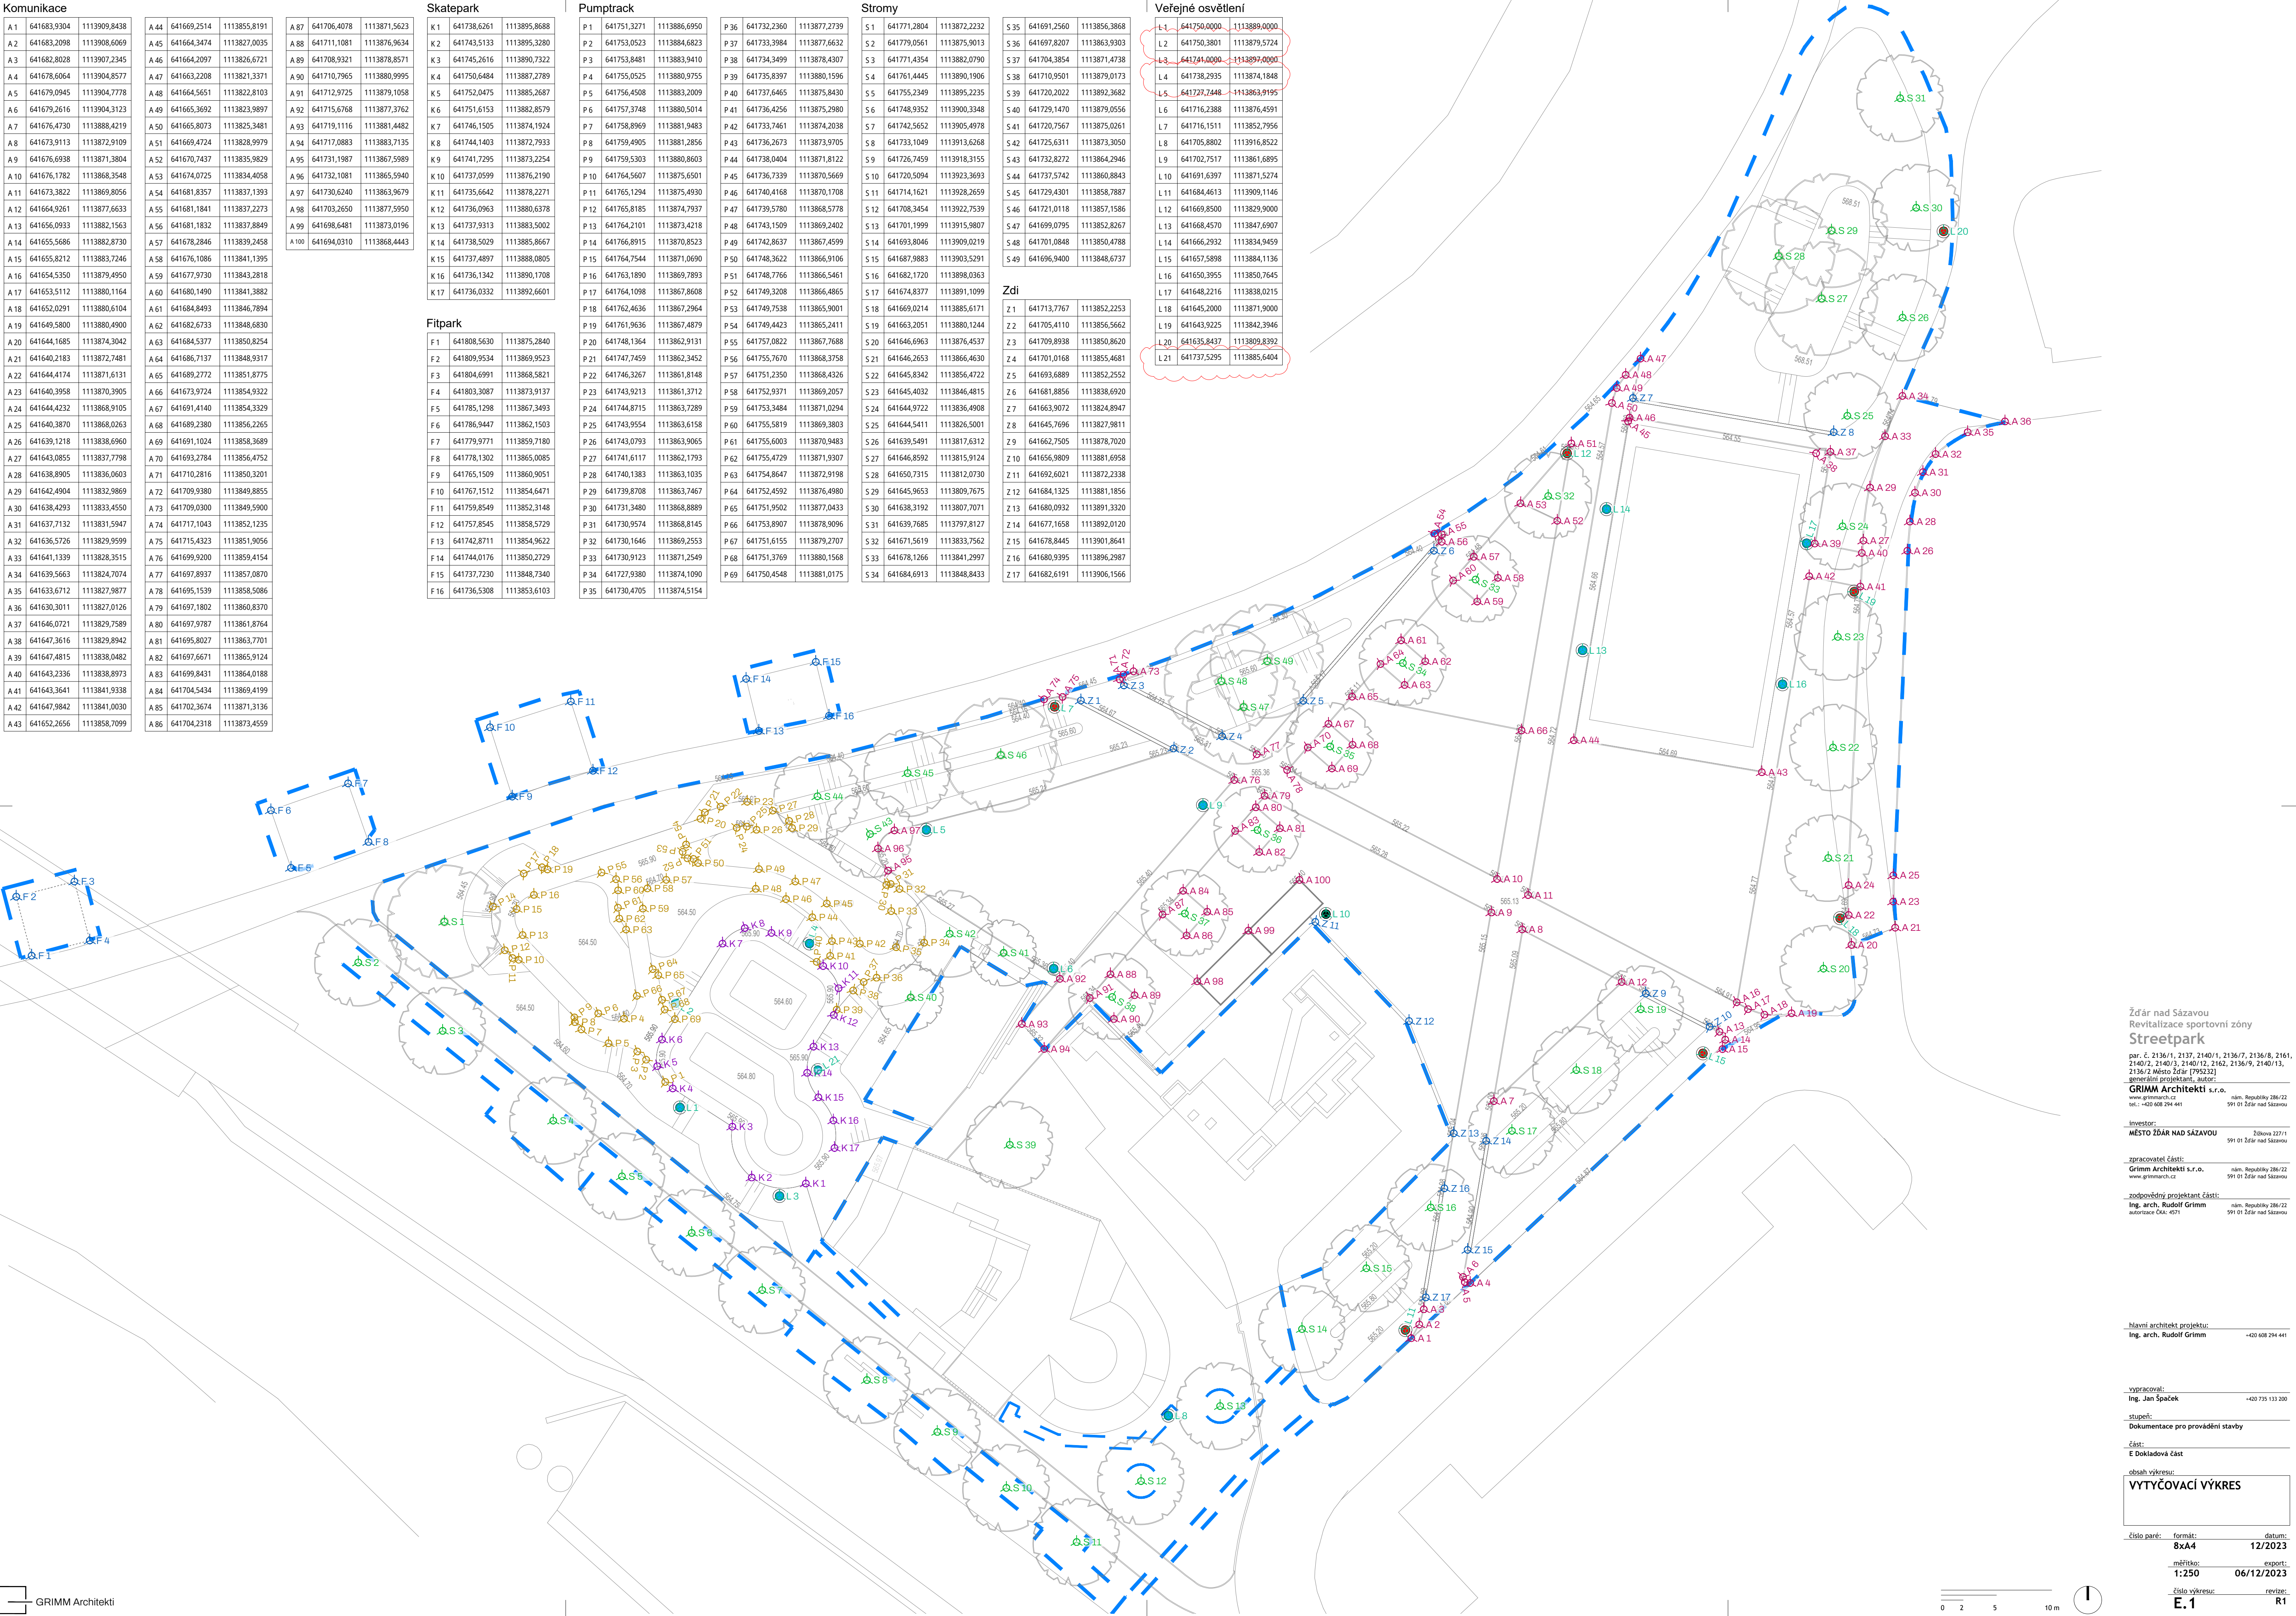

Žďár nad Sázavou  
Revitalizace sportovní zóny  
**Streetpark**

par. č. 2136/1, 2137, 2140/1, 2136/7, 2136/8, 2161, 2140/2, 2140/3, 2140/12, 2162, 2136/9, 2140/13, 2136/2 Město Žďár [795232]  
generální projektanti, autor:

**GRIMM Architekti s.r.o.**  
www.grimmarch.cz  
tel.: +420 608 294 441

Investor:  
**MĚSTO ŽĎÁR NAD SÁZAVOU**  
Žákova 227/1  
591 01 Žďár nad Sázavou

zpracovatel části:  
**Grimm Architekti s.r.o.**  
www.grimmarch.cz

zodpovědný projektant části:  
**Ing. arch. Rudolf Grimm**  
autorské číslo: 471

nám. Republiky 286/22  
591 01 Žďár nad Sázavou

hlavní architekt projektu:  
**Ing. arch. Rudolf Grimm**  
+420 608 294 441

vypracoval:  
**Ing. Jan Špaček**  
+420 735 133 200

stufen:  
Dokumentace pro provádění stavby

část:  
E Doplňková část

obsah výkresu:  
**VYTÝČOVACÍ VÝKRES**

číslo paré: **8xA4** datum: **12/2023**

mřížko: **1:250** export: **06/12/2023**

číslo výkresu: **E.1** revize: **R1**