

POPIS:

PUMPTRACK parametry
velikost okružní - 40x18m
délka dráhy okružní - 103m
počet kloupenek , zatáček - 5
počet vln - 16
šířka dráhy 1,8m
výška vln - 0,4m-0,6m
kloupenky 1,2m

POZNAMKY:
Dráha bude vytyčena dle situace PO, pro umístění je nutné zohlednit jak souřadnicové body tak odstupy od hranic pozemků.
Přechodě nesoudržnosti při umístění bude umístění konzultováno s projektantem.



PUMPTRACK

SPRÁVNÁ ZEMNÍ PLÁN
relativní nula pumptracku 564,65 m.n.m = 40,000
výškový systém BPN
souřadnicový systém S - JTSK
LEGENDA
28,00 R.T.-ROSTLÝ TERÉN
±0,200 U.T.-UPRAVENÝ TERÉN
+0,200 U.T.-UPRAVENÝ TERÉN-DRÁHA

dráha – PUMPTRACK
osídlový povrch

Žďár nad Sázavou
Revitalizace sportovní zóny
Streetpark

PAR. č. 2136/1, 2137, 2140/1, 2136/7, 2136/8, 2161,
2140/2, 2140/3, 2140/12, 2162, 2136/9, 2140/13,
2136/2 Město Žďár [799232]
generální projektant, autor:

GRIMM Architekti s.r.o.
nám. Republiky 286/22
www.grimmarch.cz 591 01 Žďár nad Sázavou
tel.: +420 608 294 441

Investor:
MĚSTO ŽDĚR NAD SÁZAVOU 238ova 227/1
591 01 Žďár nad Sázavou

Zpracovatel částí:

Česká Mounařnicková Asociace z.s.
Kubelkova 1189/28, Praha 3

Zodpovědný projektant částí:

Ing. Josef Dyřich
autorizace

Hlavní architekt projektu:
Ing. arch. Rudolf Grimm +420 608 294 441

Vydávající:

Ing. Milan Ševara
michal.sevara@seznam.cz +420 608 165 016

Stupně:

Dokumentace pro provádění staveb

Část:
D.1.2 STAVEBNÍ KONSTRUKČNÍ ŘEŠENÍ

Obsah výkresu:

OBSAH VÝKRESU
půdorys a řezy pumptracku


Číslo datu: formát: datum: A2 07/2022

měřítko: export: 1:100 20/07/2022

Číslo výkresu:

D.1.106.02

SO 106
PUMPTRACK
564,65 m.n.m = 40,000

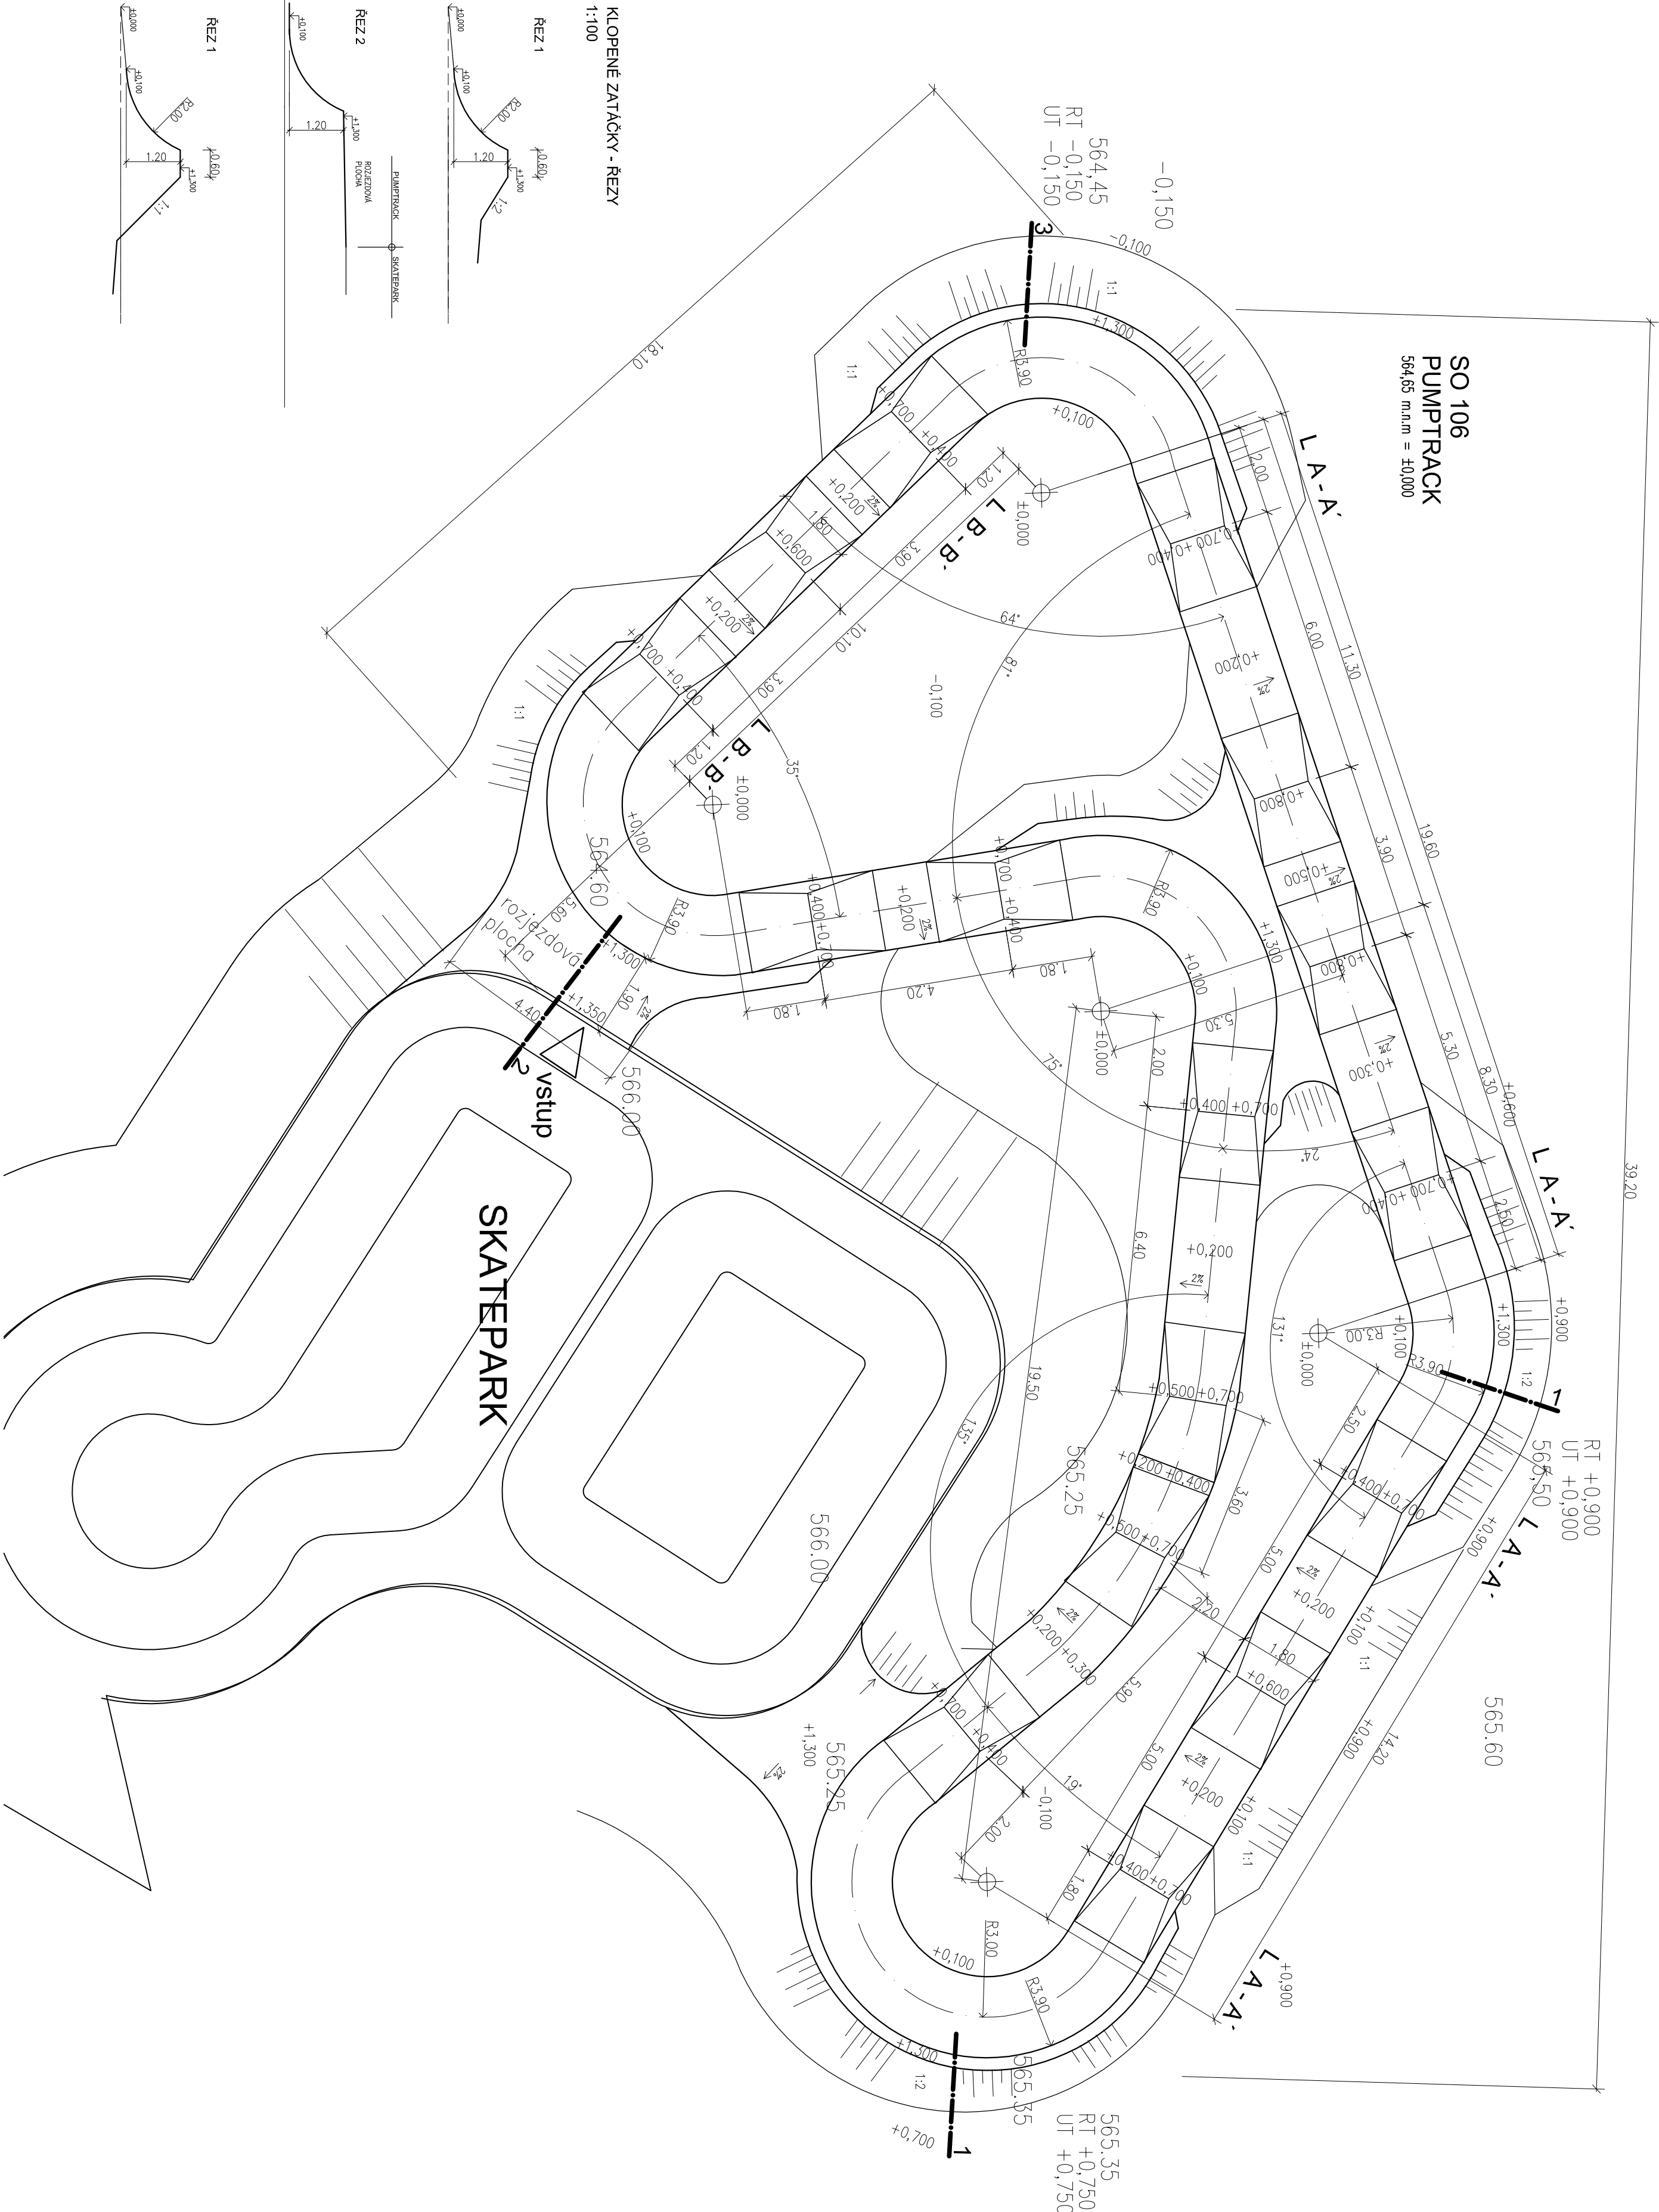

KLOPENÉ ZATÁČKY - ŘEZY
1:100

