



PŮDORYS KROVU

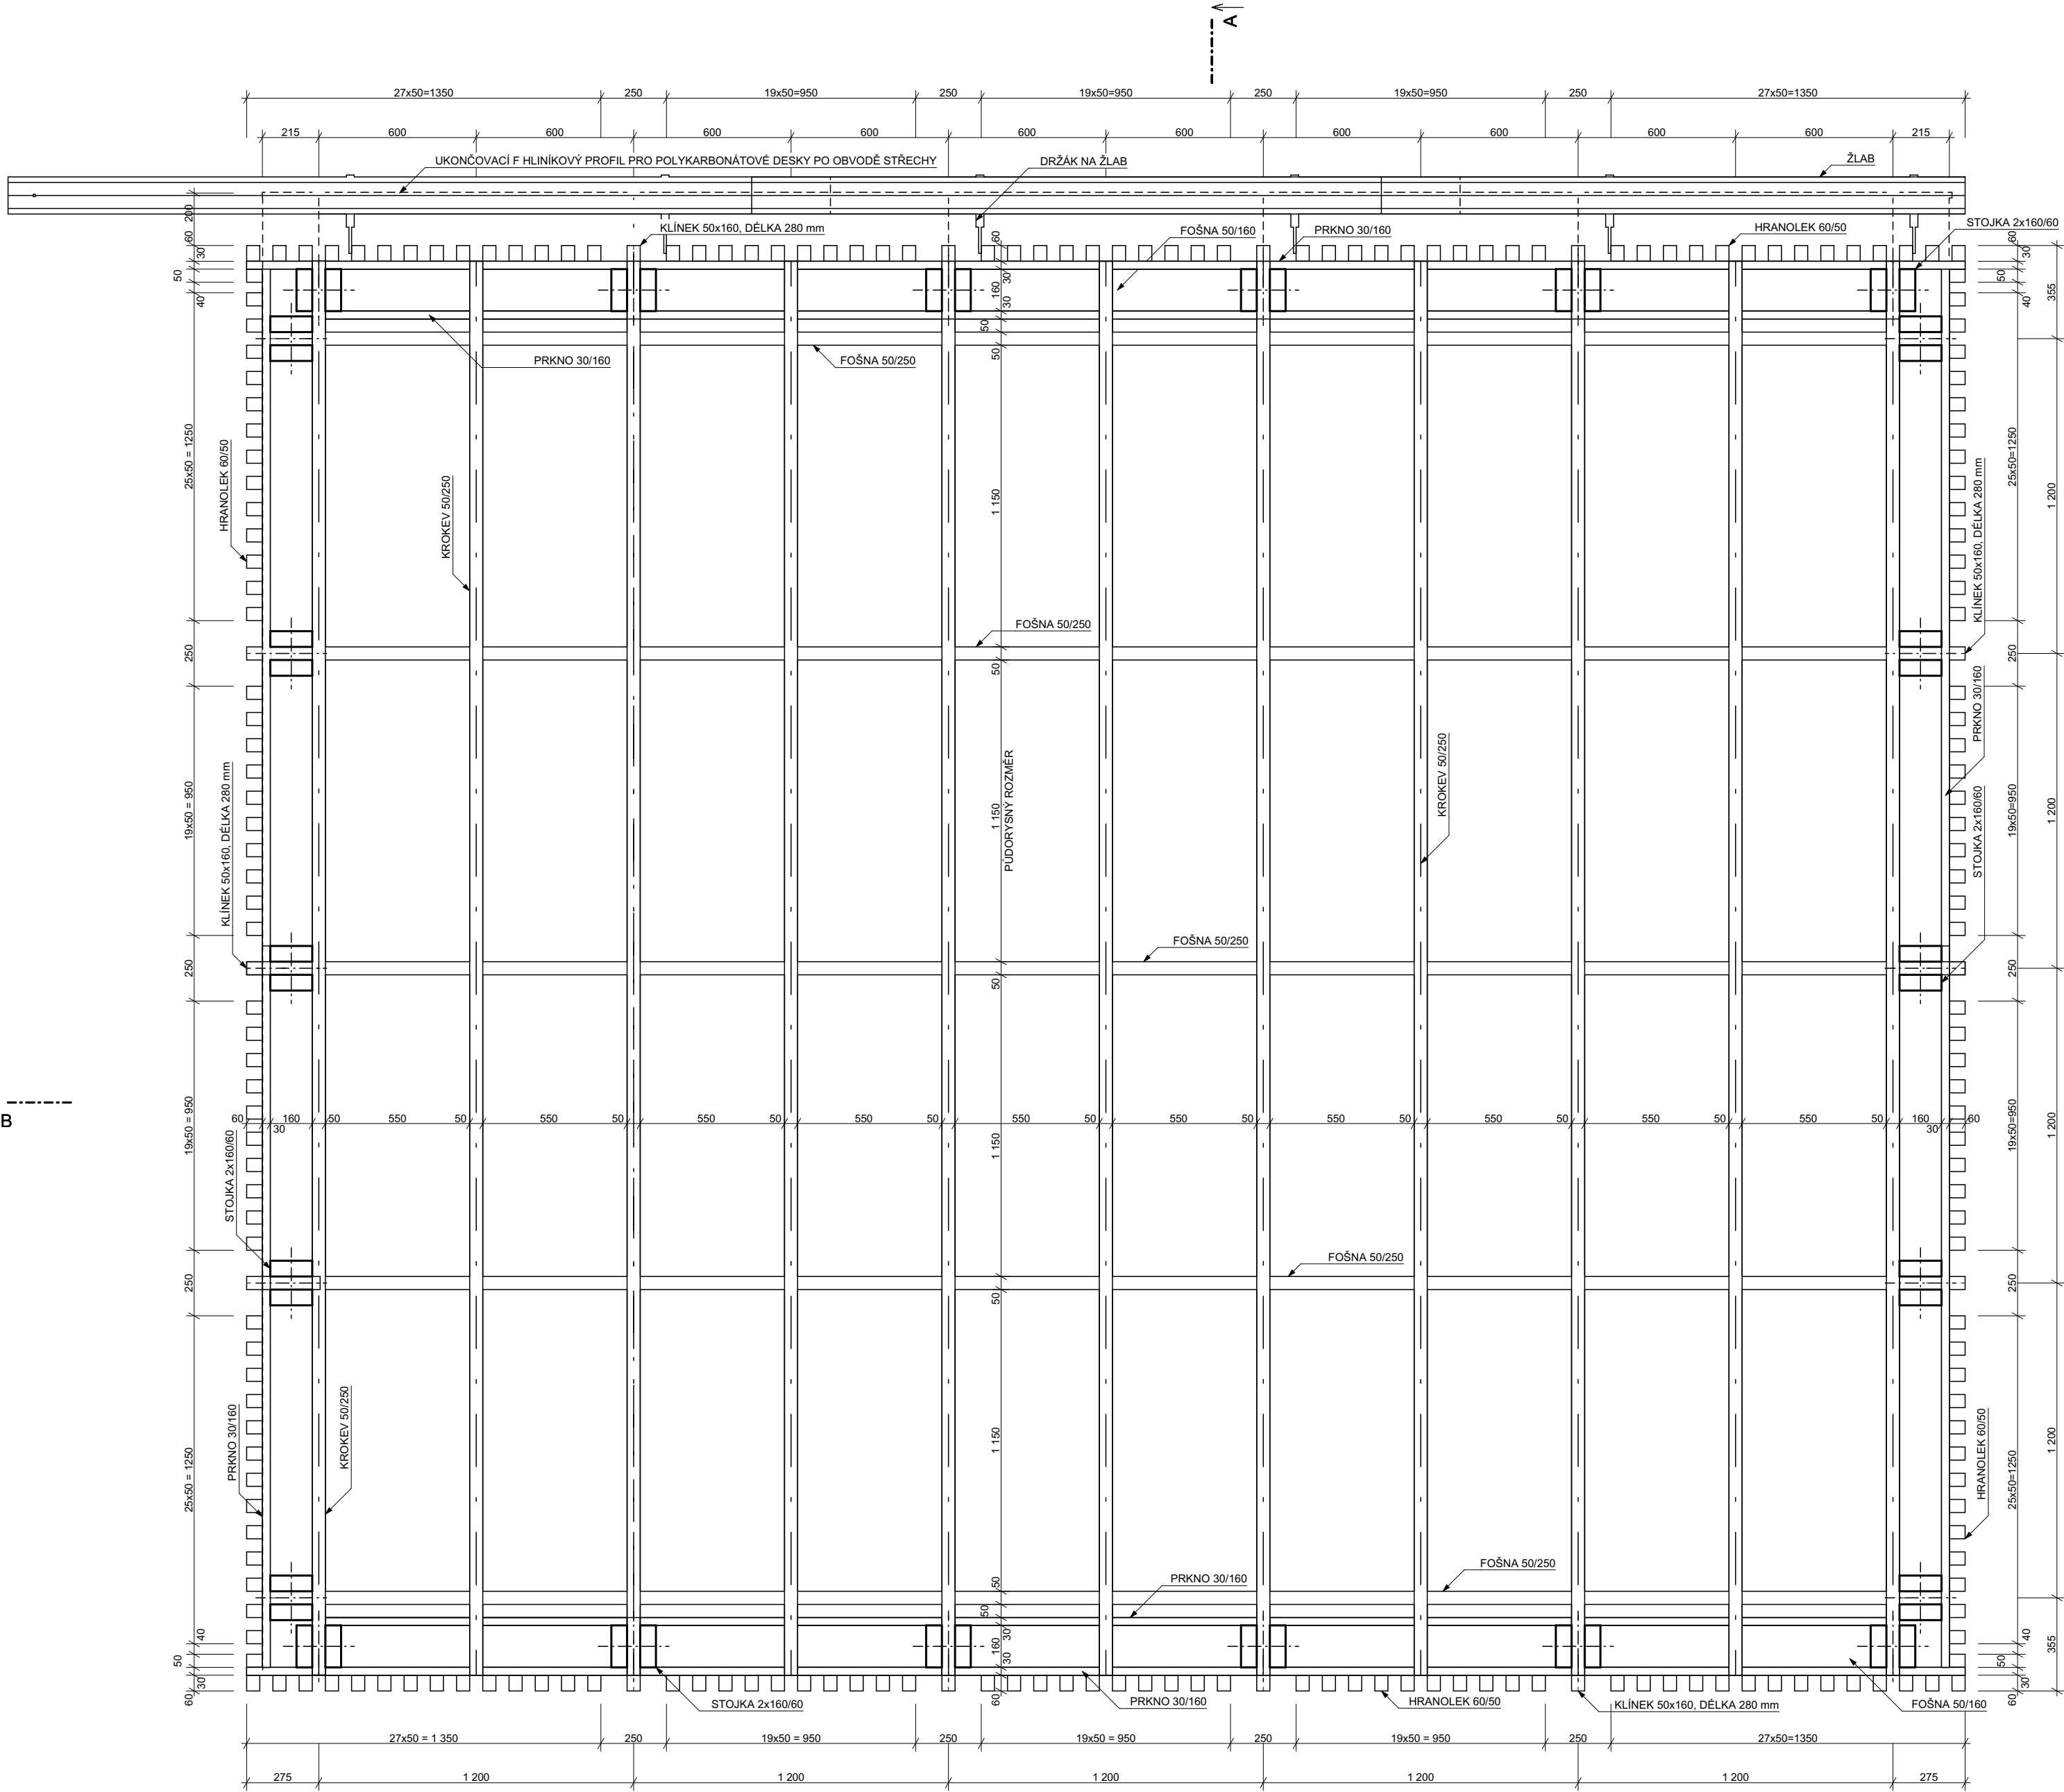

POZNÁMKY:
- Tato dokumentace nenahrazuje dílenskou dokumentaci, kterou je dodavatel stavby povinen předložit k odsouhlasení.
- Veškeré změny oproti dokumentaci musí být vždy konzultovány s architektem nebo projektantem.
- Veškeré použité materiály musí odpovídat českým normám a platným OTP, technologickým, bezpečnostním a požárním předpisům a musí být doloženy atestem platným v ČR, příp. dokladem o shodě.

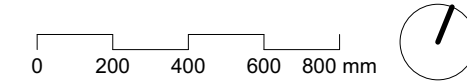

MŠ, Vančurova 2098, Žďár nad Sázavou
ZAHRADNÍ ALTÁN

par. č. 3847, k.ú. Město Žďár [795232]



Městský úřad Žďár nad Sázavou
IČ: 00295841
Ulice Žižkova 227/1
591 31 Žďár nad Sázavou

Grimm Architekti s.r.o.
IČO: 096 88 897
nám. Republiky 286/22
591 01 Žďár nad Sázavou
www.grimmarch.cz

Ing. arch. Rudolf Grimm
autorizace ČKA: 4571
nám. Republiky 286/22
591 01 Žďár nad Sázavou



Ing. Martina Grimmová
Mgr. akad. arch. Radka Kurčíková
Bc. Miroslav Gírgoško

Dokumentace pro územní souhlas a provádění stavby

D.1.1 Architektonicko-stavební řešení

PŮDORYS KROVU

594 x 420 mm
A2

1:20

D.1.1.4

stavba

generální projektant

stavebník

zpracovatel částí

odpovědný projektant částí

vypracoval

stupeň

část

obsah

datum

pare

formát

číslo parafy