

Řez A-A

REFERENCE PRE ZAVĚSENÍ TEXTILIE V EXTERIÉRI





KOTVENÍ SLOUPKŮ:
- nosné stojky 2x160/60 kotveny do základového pasu ze ztraceného bednění vyplněného betonem
- stojky kotveny přes kotevní patku s roxorem, tvar U

Referenční obrázek kotevní patky



Referenční obrázky systémového kování posuvných vrat

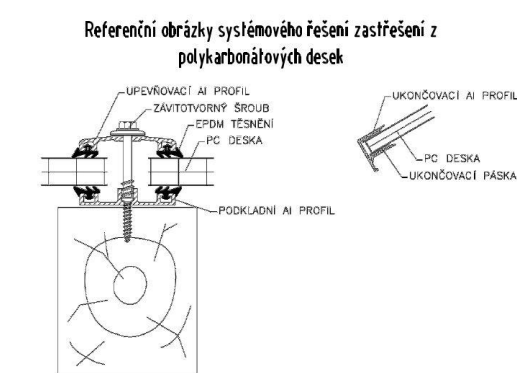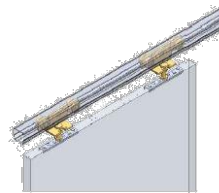


POZNÁMKY:
- Tato dokumentace nenahrazuje dílenskou dokumentaci, kterou je dodavatel stavby povinen předložit k odsouhlasení.
- Veškeré změny oproti dokumentaci musí být vždy konzultovány s architektem nebo projektantem.
- Veškeré použité materiály musí odpovídat českým normám a platným OTP, technologickým, bezpečnostním a požárním předpisům a musí být doloženy atestem platným v ČR, příp. dokladem o shodě.

ZASTŘEŠENÍ Z POLYKARBONÁTOVÝCH DESEK:
- polykarbonátové desky tl. 25 mm (opál) s UV ochranou
- bude použito systémové řešení pro zastřešení z polykarbonátových desek
- veškeré prvky (hliníkové upevňovací profily, těsnění, hliníkové ukončovací profily, spojovací materiál apod.) dle systémového řešení
- dodávka a montáž včetně všech kotevních prvků

KOVÁNÍ PRO POSUVNÁ VRATA:
- bude použit systém kování pro posuvná vrata
- veškeré prvky a dimenze dle systémového řešení
- dodávka a montáž včetně všech kotevních prvků

REFERENCE PRE ZAVĚSENÍ TEXTILIE V INTERIÉRI

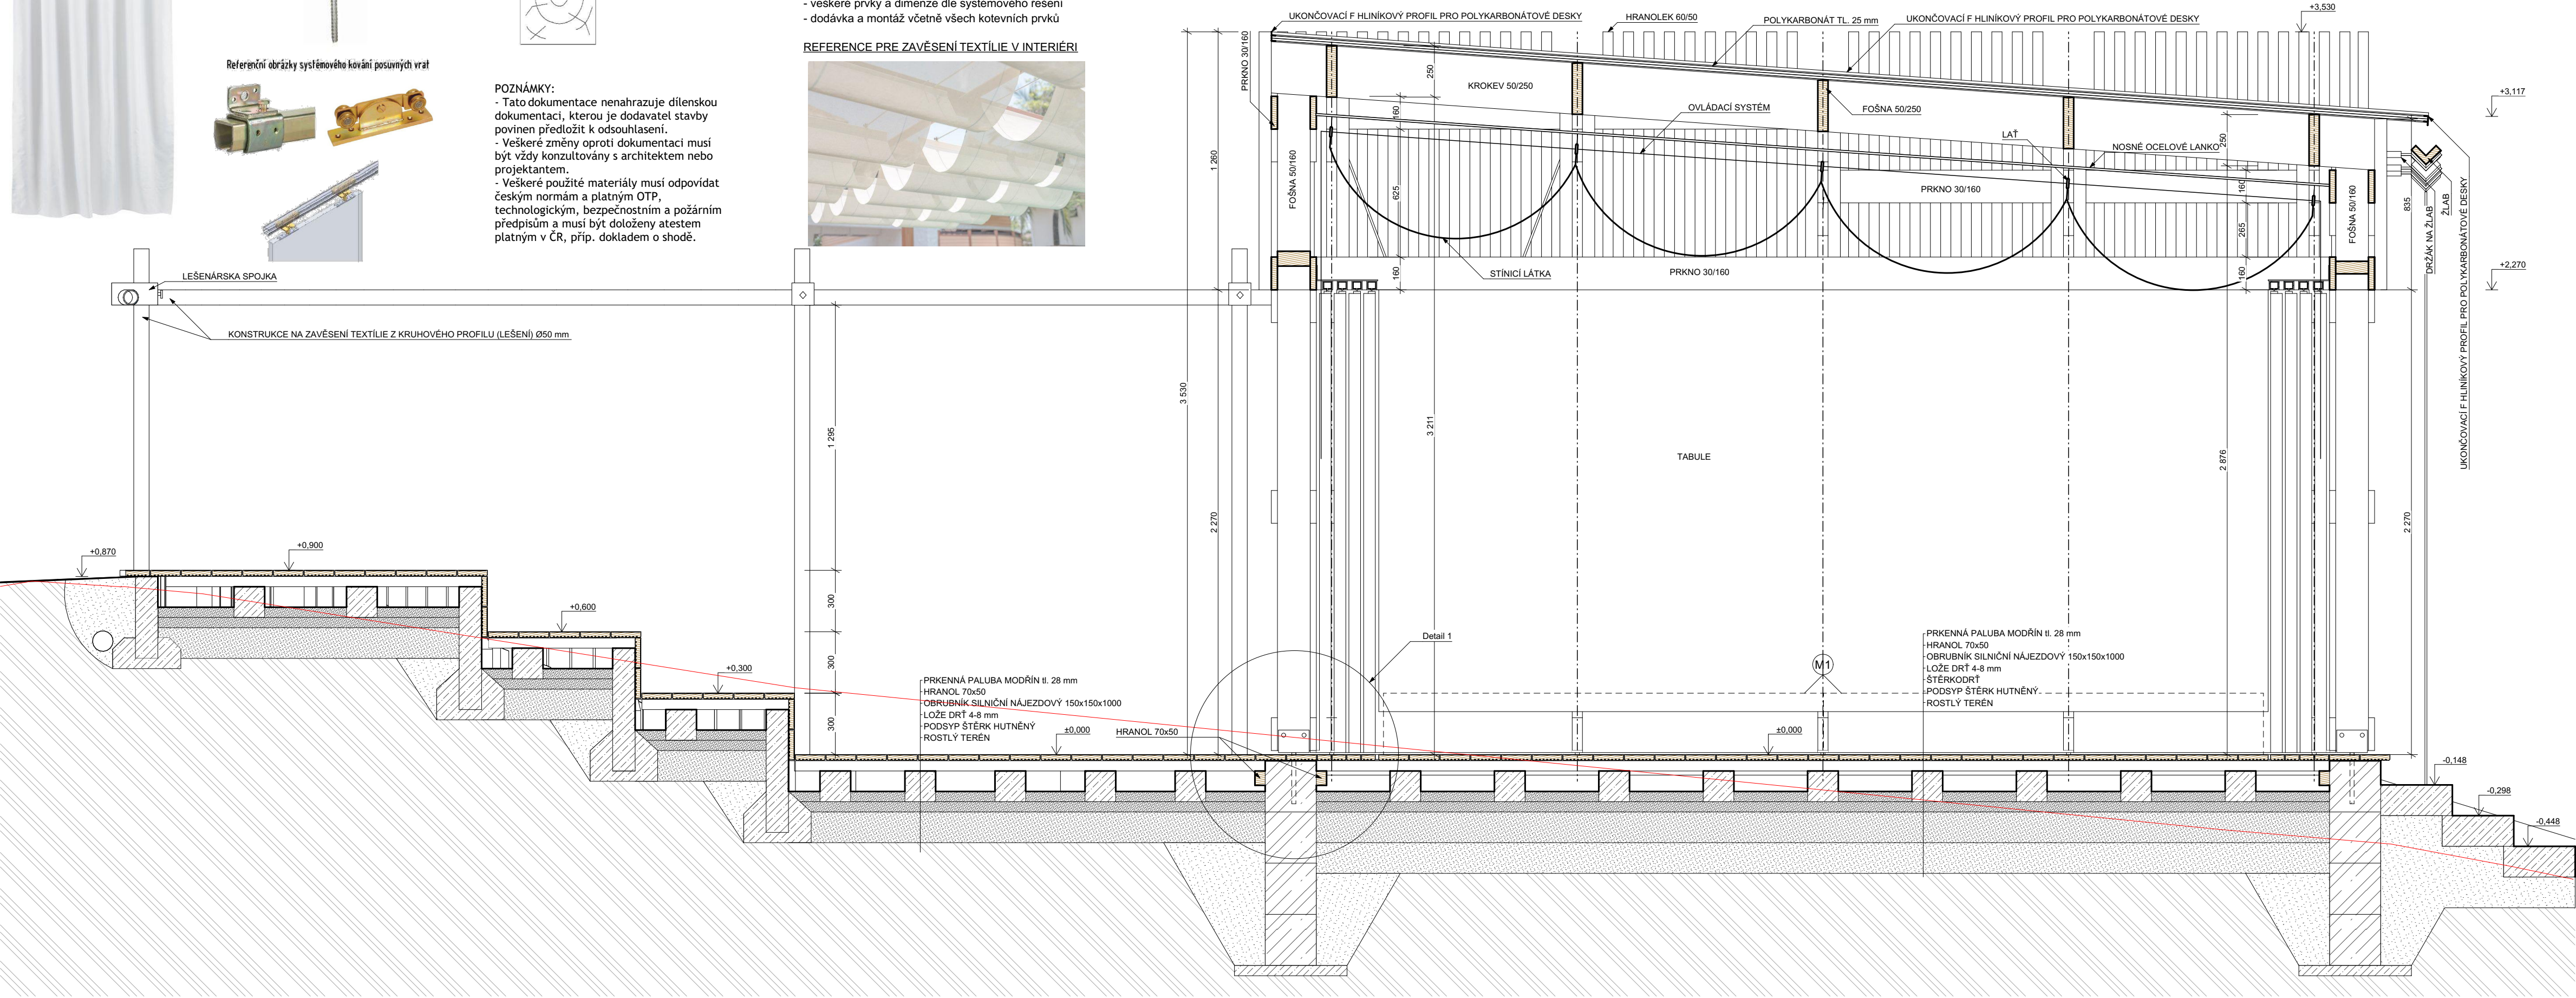

LEGENDA MATERIÁLŮ	
	Železobeton, základový pás tl.250 mm z tvárníc ztraceného bednění d/š/v: 500/250/250 mm, vyplněno betonem C 16/20, výztuž B500b, vodorovně 2ø6, svisle 2ø8
	Beton prostý, betonový silniční obrubník
	Podsyp štěrk hutněný
	Zemina původní

MŠ, Vančurova 2098, Žďár nad Sázavou
ZAHRADNÍ ALTÁN

par. č. 3847, k.ú. Město Žďár [795232]



Městský úřad Žďár nad Sázavou
IČ: 00295841
Ulice Žižkova 227/1
591 31 Žďár nad Sázavou

Grimm Architekti s.r.o.
IČO: 096 88 897
nám. Republiky 286/22
591 01 Žďár nad Sázavou
www.grimmarch.cz

Ing. arch. Rudolf Grimm
autorizace ČKA: 4571
nám. Republiky 286/22
591 01 Žďár nad Sázavou



Ing. Martina Grimmová
Mgr. akad. arch. Radka Kurčíková
Bc. Miroslav Gírgoško

Dokumentace pro územní souhlas a provádění stavby

D.1.1 Architektonicko-stavební řešení

Řez A-A

720 x 297 mm

1:20

D.1.1.5

stavba	generální projektant	stavebník	zpracovatel části	odpovědný projektant části	vypracoval	stupeň	část	obsah	datum	pare
									23. 9. 2022	číslo pare