


PŮDORYS ALTÁNU

POZNÁMKY:

- Tato dokumentace nenahrazuje dílenskou dokumentaci, kterou je dodavatel stavby povinen předložit k odsouhlasení.
- Veškeré změny oproti dokumentaci musí být vždy konzultovány s architektem nebo projektantem.
- Veškeré použité materiály musí odpovídat českým normám a platným OTP, technologickým, bezpečnostním a požárními předpisy a musí být doloženy atestem platným v ČR, příp. dokladem o shodě.

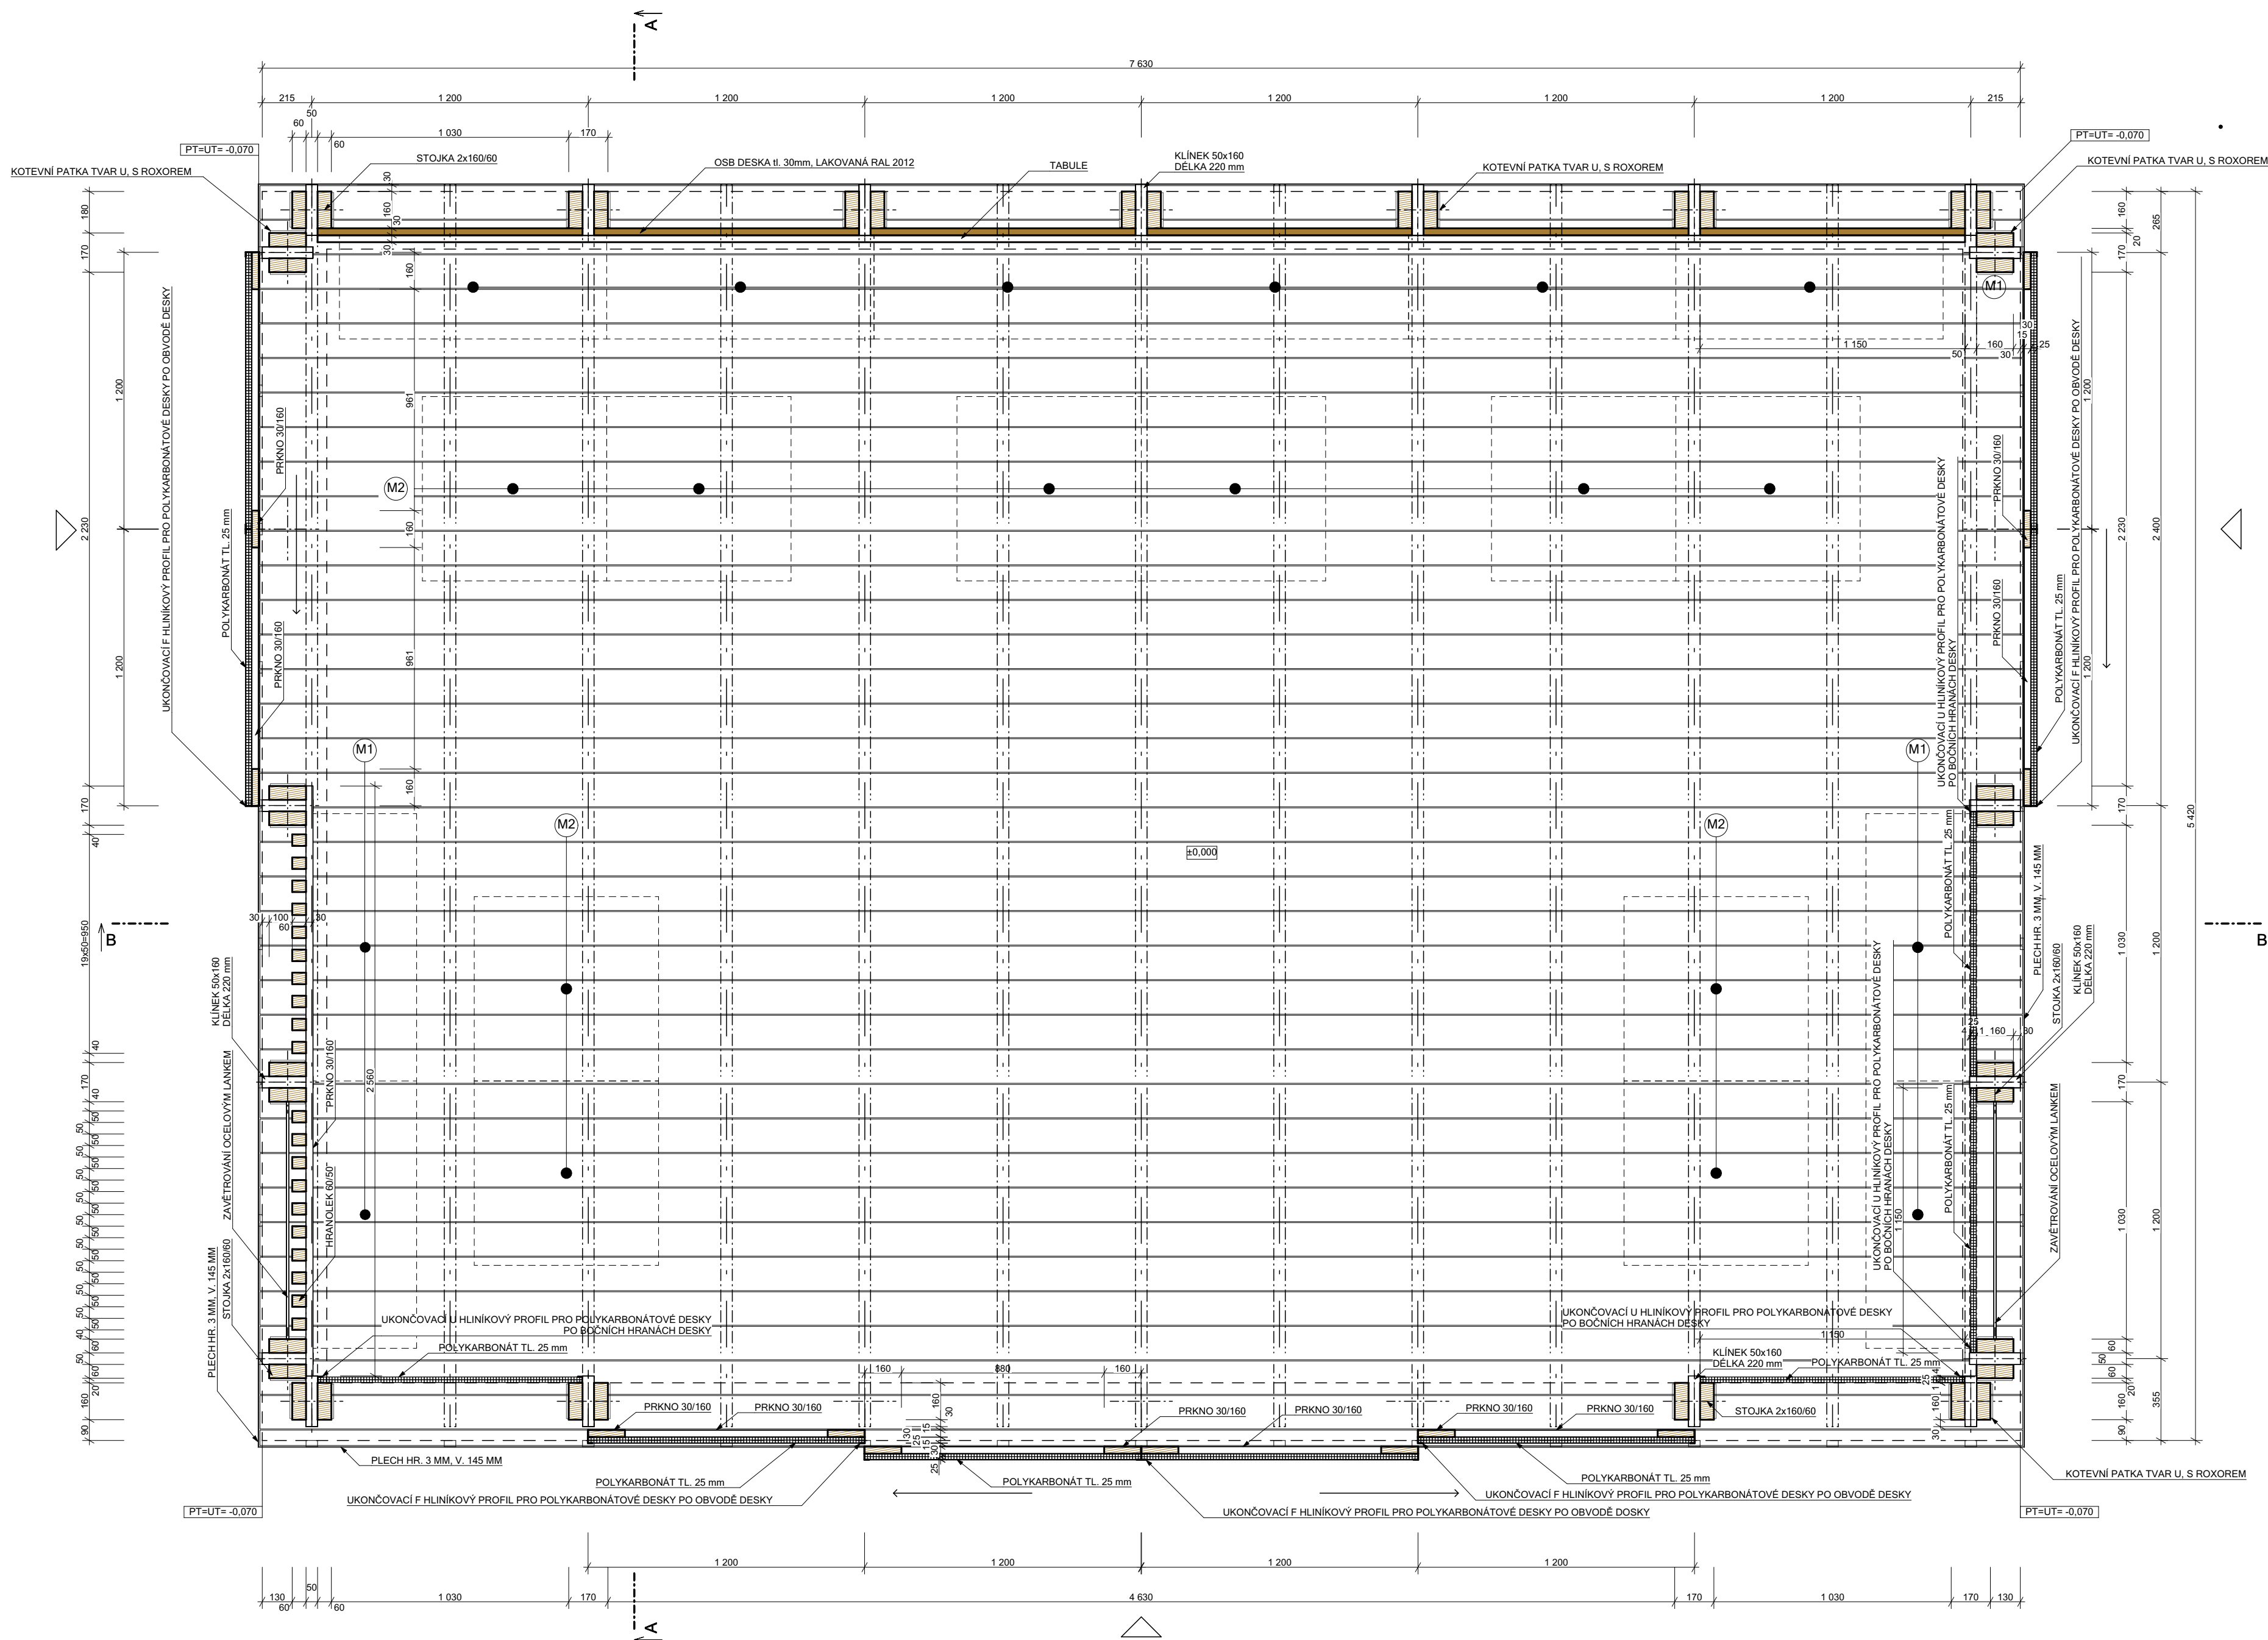

MŠ, Vysocká 232/10, Žďár nad Sázavou
ZAHRADNÍ ALTÁN

par. č. 2314, k.ú. Město Žďár [795232]



Městský úřad Žďár nad Sázavou
IČ: 00295841
Ulice Žižkova 227/1
591 31 Žďár nad Sázavou

Grimm Architekti s.r.o.
IČO: 096 88 897
nám. Republiky 286/22
591 01 Žďár nad Sázavou
www.grimmarch.cz

Ing. arch. Rudolf Grimm
 autorizace ČKA: 4571
 nám. Republiky 286/22
 591 01 Žďár nad Sázavou



Ing. Martina Grimmová
Bc. Miroslav Girgoško

Dokumentace pro územní souhlas a provádění stavby

D.1.1 Architektonicko-stavební řešení

PŪDORYS ALTĀNU

594 X 420 mm
A2

1:20

D.1.1.3

15.03.2024

Príloha	Príloha	Príloha
---------	---------	---------

Číslo	Číslo
-------	-------