


SITUACE, DOPRAVNÍ ŘEŠENÍ
1:500

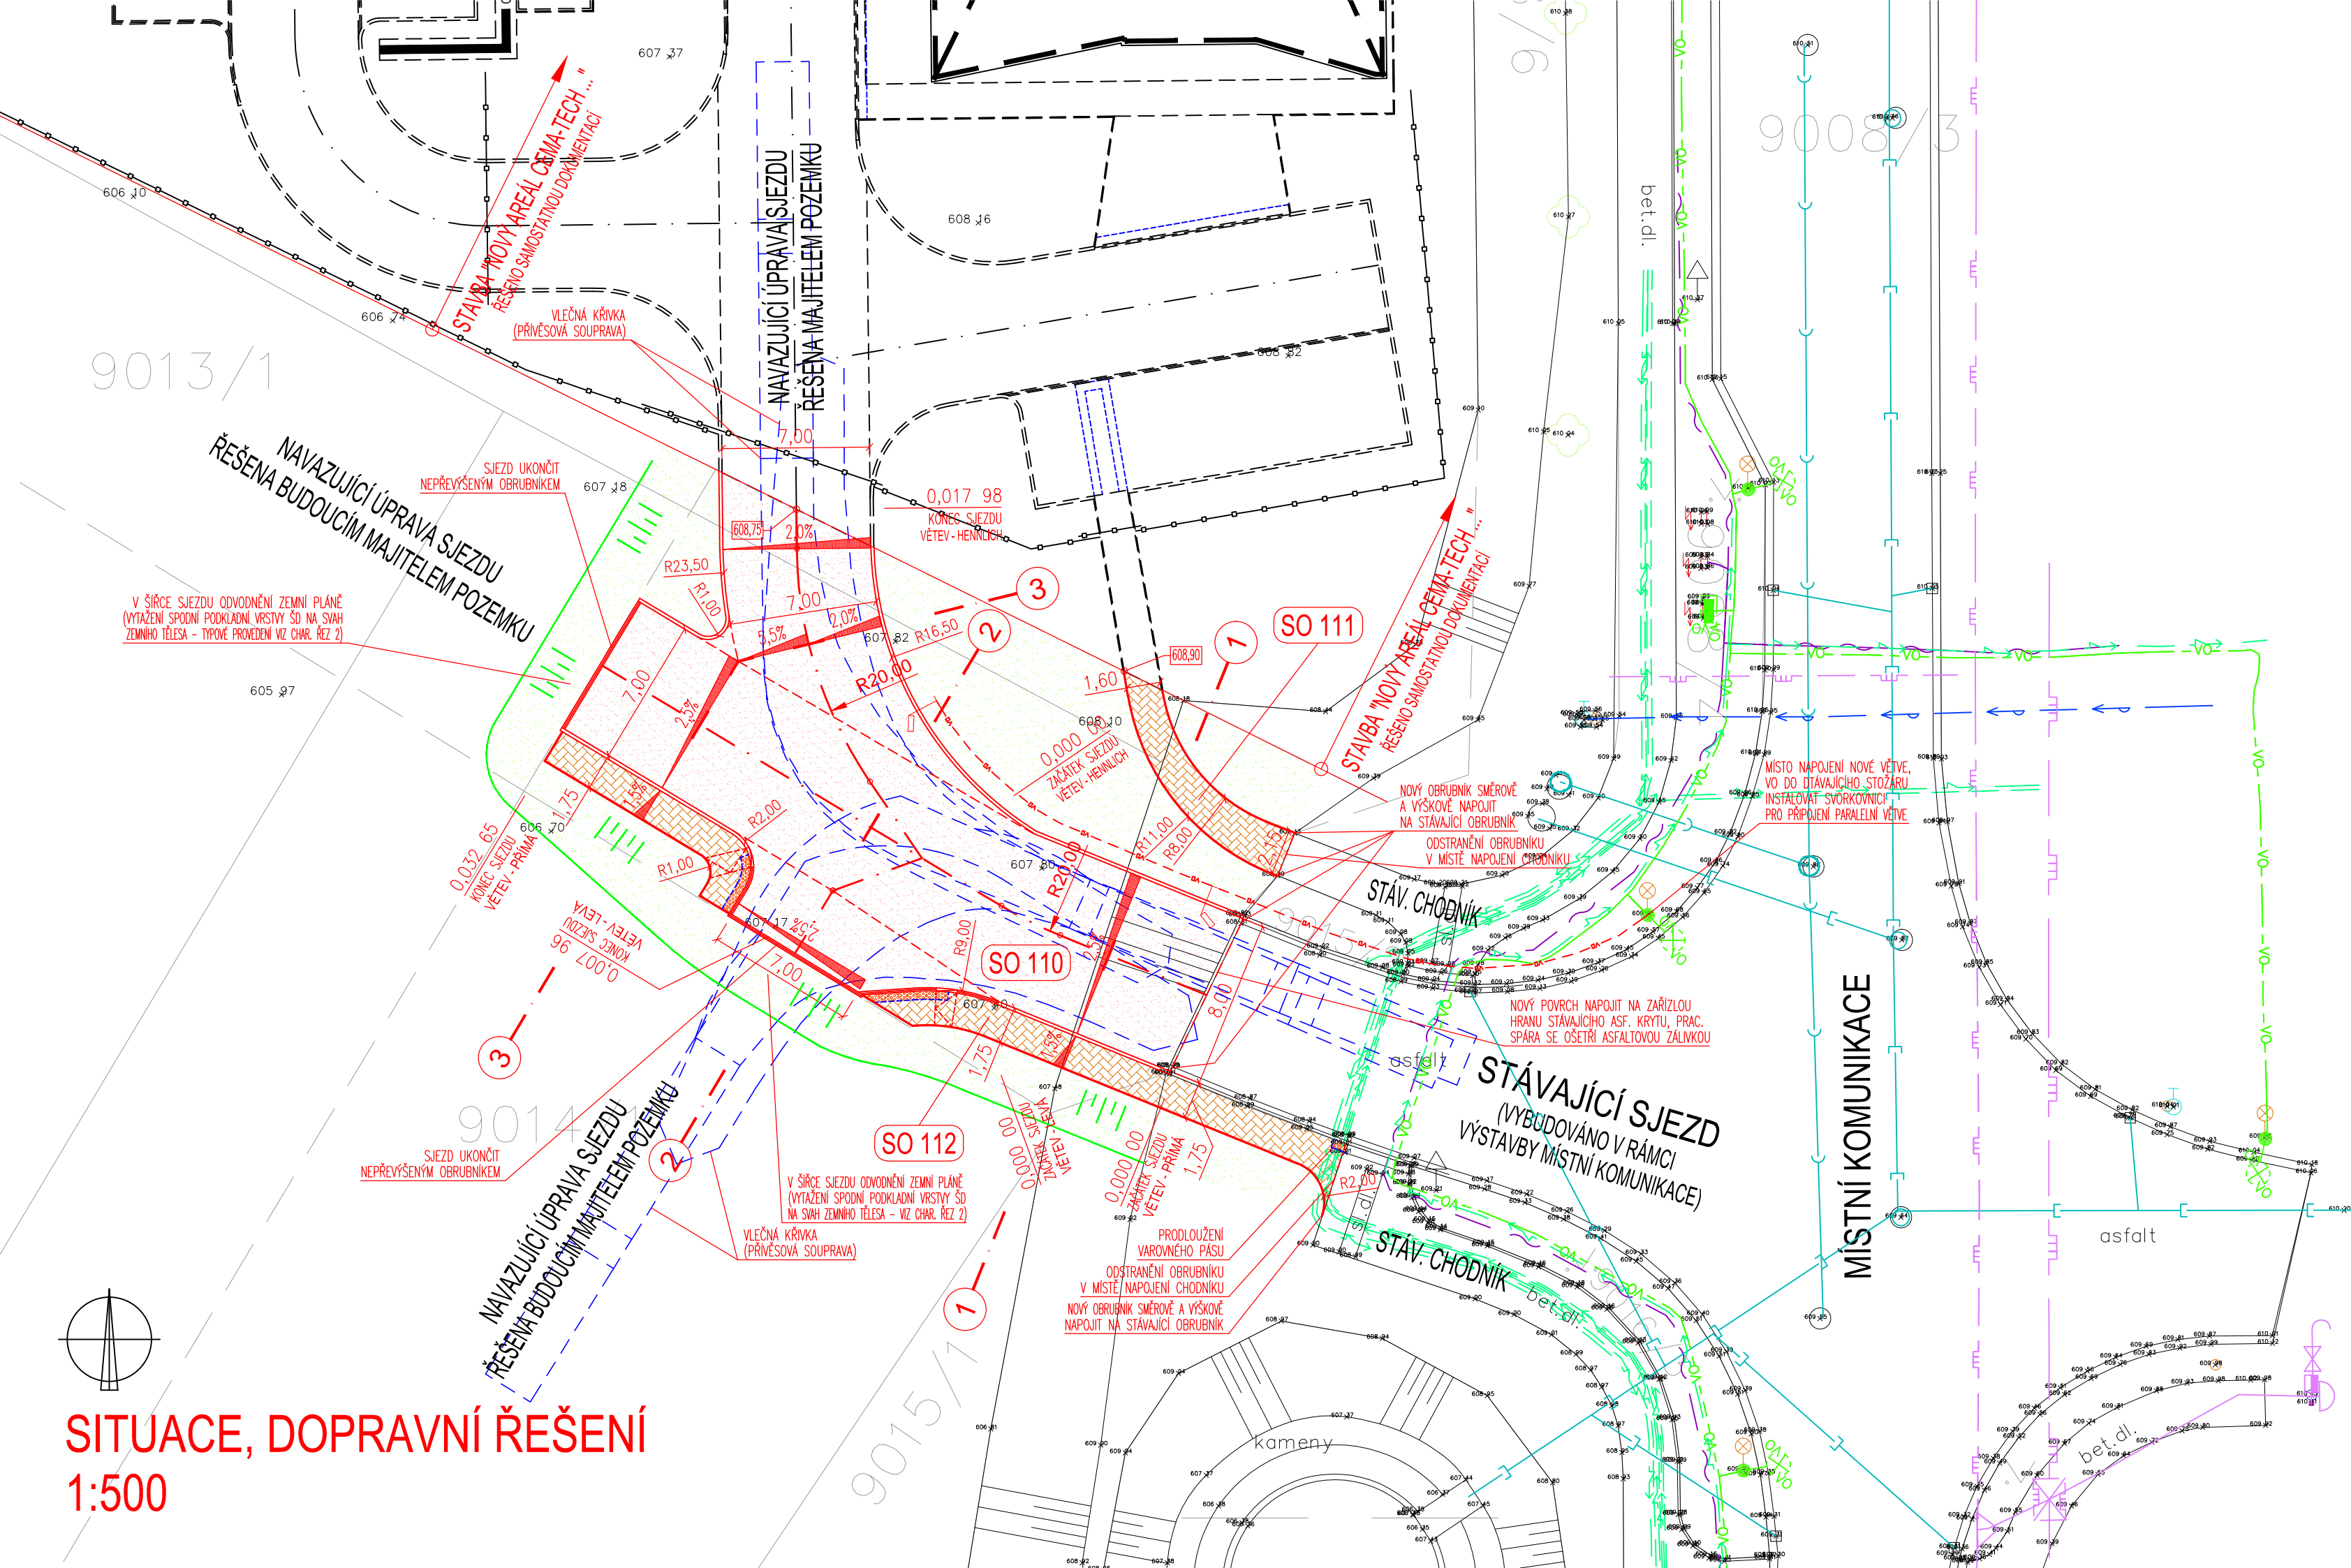

LEGENDA STÁVAJÍCÍCH SÍTÍ

- SÍŤ EL. KOMUNIKACÍ – PODZEMNÍ VEDENÍ
- VODOVOD
- KANALIZACE SPLAŠKOVÁ
- KANALIZACE DEŠŤOVÁ
- STL PLYNOVOD
- VTL PLYNOVOD
- EL. VEDENÍ NN – ZAŘÍZENÍ NN
- EL. VEDENÍ NN – ZAŘÍZENÍ SDĚLOVACÍ TECHNIKY
- VEŘEJNÉ OSVĚTLENÍ

OBJEKTOVÁ SKLADBA

- SO 110 KOMUNIKACE - SJEZD DO AREÁLU
- SO 111 CHODNÍK - PŘÍSTUP DO AREÁLU
- SO 112 CHODNÍK - PRODLOUŽENÍ PODÉL SJEZDU

LEGENDA

- KOMUNIKACE – ASFALTOVÝ KRYT
- NOVÁ KONSTRUKCE VOZOVKY – SKLADBA KONSTRUKCE VOZOVKY N1
- CHODNÍKY A PLOCHY PRO PĚŠÍ – KRYT Z BETONOVÉ (ZÁMKOVÉ) DLAŽBY
- NOVÁ KONSTRUKCE VOZOVKY – SKLADBA KONSTRUKCE VOZOVKY CH1
- BEZBARÉROVÉ ÚPRAVY – VAROVNÉ PÁSY
- RELIEFNÍ (SLEPEČKA) ČERVENÁ BETONOVÁ (ZÁMKOVÁ) DLAŽBA ŠÍŘKY 0,40m
- VEGETAČNÍ ÚPRAVY – ZATRAVNĚNÍ
- SVAHOVÁNÍ
- PRODLOUŽENÍ VEDENÍ VO
- KABEL CYKY-J 5x6, ULOŽIT DLE ČSN 33 2000-5-52 ed.2
- SADOVÝ STOŽÁR VO
- VÝŠKA STOŽÁRU A TYP SVÍTIDLA – DLE STÁVAJÍCÍCH

VÝŠKOVÝ SYSTÉM B.p.v.

ZODP. PROJEKTANT	Ing. Leoš POHANKA		
VYPRACOVAL	Ing. Martin POHANKA		
KRAJ	VYSOČINA	STAVEBNÍ ÚŘAD	ŽDÁR NAD SÁZAVOU
MÍSTO STAVBY	K. Ú. MĚSTO ŽDÁR		
INVESTOR	MĚSTO ŽDÁR NAD SÁZAVOU, IČO 00295841 ŽIŽKOVA 227/1, 59101 ŽDÁR NAD SÁZAVOU		
AKCE	FORMÁT		3xA4
	DATUM		08/2023
	STUPEŇ		PDPS
	ČÍSLO ZAKÁZKY		122/22
OBSAH VÝKRESU	ZMĚNA		
	ČÁST DOK.	MĚŘÍTKO	Č. PARÉ
	D.	1:250	

ING. LEOS POHANKA projektové a inženýrské služby Dolní 35, Nové Veselí, 592 14 tel.: 566 667 342, gsm: 602 663 045 IČO: 456 53 054, DIČ: CZ5603151664 projekce@pohanka.net, www.pohanka.net	
Č. VÝKRESU	02
Č. PARÉ	