


LEGENDA EPS

ZNAČKA	POPIS
	MULTISENZOROVÝ HLÁSIČ S PATICI A IZOLATOREM, REAKCE NA KOUŘ A TEPLOTU
	TLAČÍTKOVÝ HLÁSIČ ČERVENÝ, IP24
	OPPO (OBSLUŽNÝ PANEL POŽÁRNÍ OCHRANY)
	ÚSTŘEDNA EPS SE ZDROJEM, MIN. 2 KRUHOVÉ LINKY UMÍSTĚNA V SAMOST. POŽ. ÚSEKU
	TABLO EPS (VŠH 230x445x35MM)
	ZÁBĚSKOVÝ MAJÁK
	KTPO (KLÍČOVÝ TREZOR POŽÁRNÍ OCHRANY)
	VSTUPNÉ VÝSTUPNÍ MODUL (2xVÝSTUP 230Vdc, 2A4xVSTUP)
	VSTUPNÉ VÝSTUPNÍ MODUL (1xVÝSTUP 230Vac, 2A /3xVSTUP)
	KABELOVÝ VÝVOD EPS
	POPLACHOVÁ SÍŘENÁ ČERVENÁ KRUHOVÁ
	KRUHOVÉ VEDENÍ č.1- HLÁSIČE, bezhalogenový kabel, B2CAS1D0, 1x2x0,8 - IEC 60332-3 (Pevně uložený BEZHALOGENOVÝ J-HSTH 1x2x0,8 BMK)
	KRUHOVÉ VEDENÍ č.2- OVLADÁNÍ A SIGNALIZACE, S POŽÁRNÍ FUNKČNOSTÍ 45min, B2CAS1D0,dle ČSN 60331 MIN. 2m POD OMÍTKOU NEBO PŘÍCHÝTEK A SVAZKOVÝCH ÚCHYTŮ, KABEL PRAFIaGuard 1x2x0,8 (St) E90 NENÍ-LIVE VÝKRESU UVEDENO JINAK
	TRASA PRO NÁPOJENÍ OVLADÁČHO TABLA, OPPO a KTPO S POŽÁRNÍ FUNKČNOSTÍ 45min, NÁPOJENÍ OVL. ZÁR. TRASY DLE ČSN 73 0848, B2CAS1D0,dle ČSN 60331 MIMO PODHLED A V CHŮC ZÁSADNĚ POD OMÍTKOU, MIMO CHŮC NAD PODHLEDY POMOCI PŘÍCHÝTEK 2P=2xKABEL PRAFIaGuard 2x2x0,8 (St) E90 1V=1xKABEL PRAFIaGuard 1x2x0,8 (St) E90 1K=1xKABEL PRAFIaGuard 4x2x0,8 (St) E90 1Q=1xKABEL PRAFIaGuard 5x2x0,8 (St) E90 1W=1xKABEL PRAFIaGuard 10x2x0,8 (St) E90 1D=1xKABEL PRAFIaDur 2x1,5 (St) E90 1F=1xKABEL PRAFIaDur 2x1,5 (St) E90 1E=1xKABEL CAT6A s LSOHFR pláštěm a třídou reakce na oheň B2ca s1 d0
	KRABICE NÁSTĚNNÁ PROPOJOVACÍ BEZ POŽÁRNÍ ODOLNOSTI
	PRAFLASAFE 2x1,5, NÁPAJENÍ 24V
	TLAČÍTKO UVOLNĚNÍ DVEŘÍ DRŽENÝCH MAGNETEM
	ELEKTROMAGNET PŘÍDRŽNÝ
	DVEŘNÍ ZAVÍRAČ S ELEKTROMAGNETEM PŘÍDRŽNÝM

1/1/01
ČÍSLO PRVKU NA LINCE
ČÍSLO LINKY NA ÚSTŘEDNĚ
ČÍSLO ÚSTŘEDNÝ

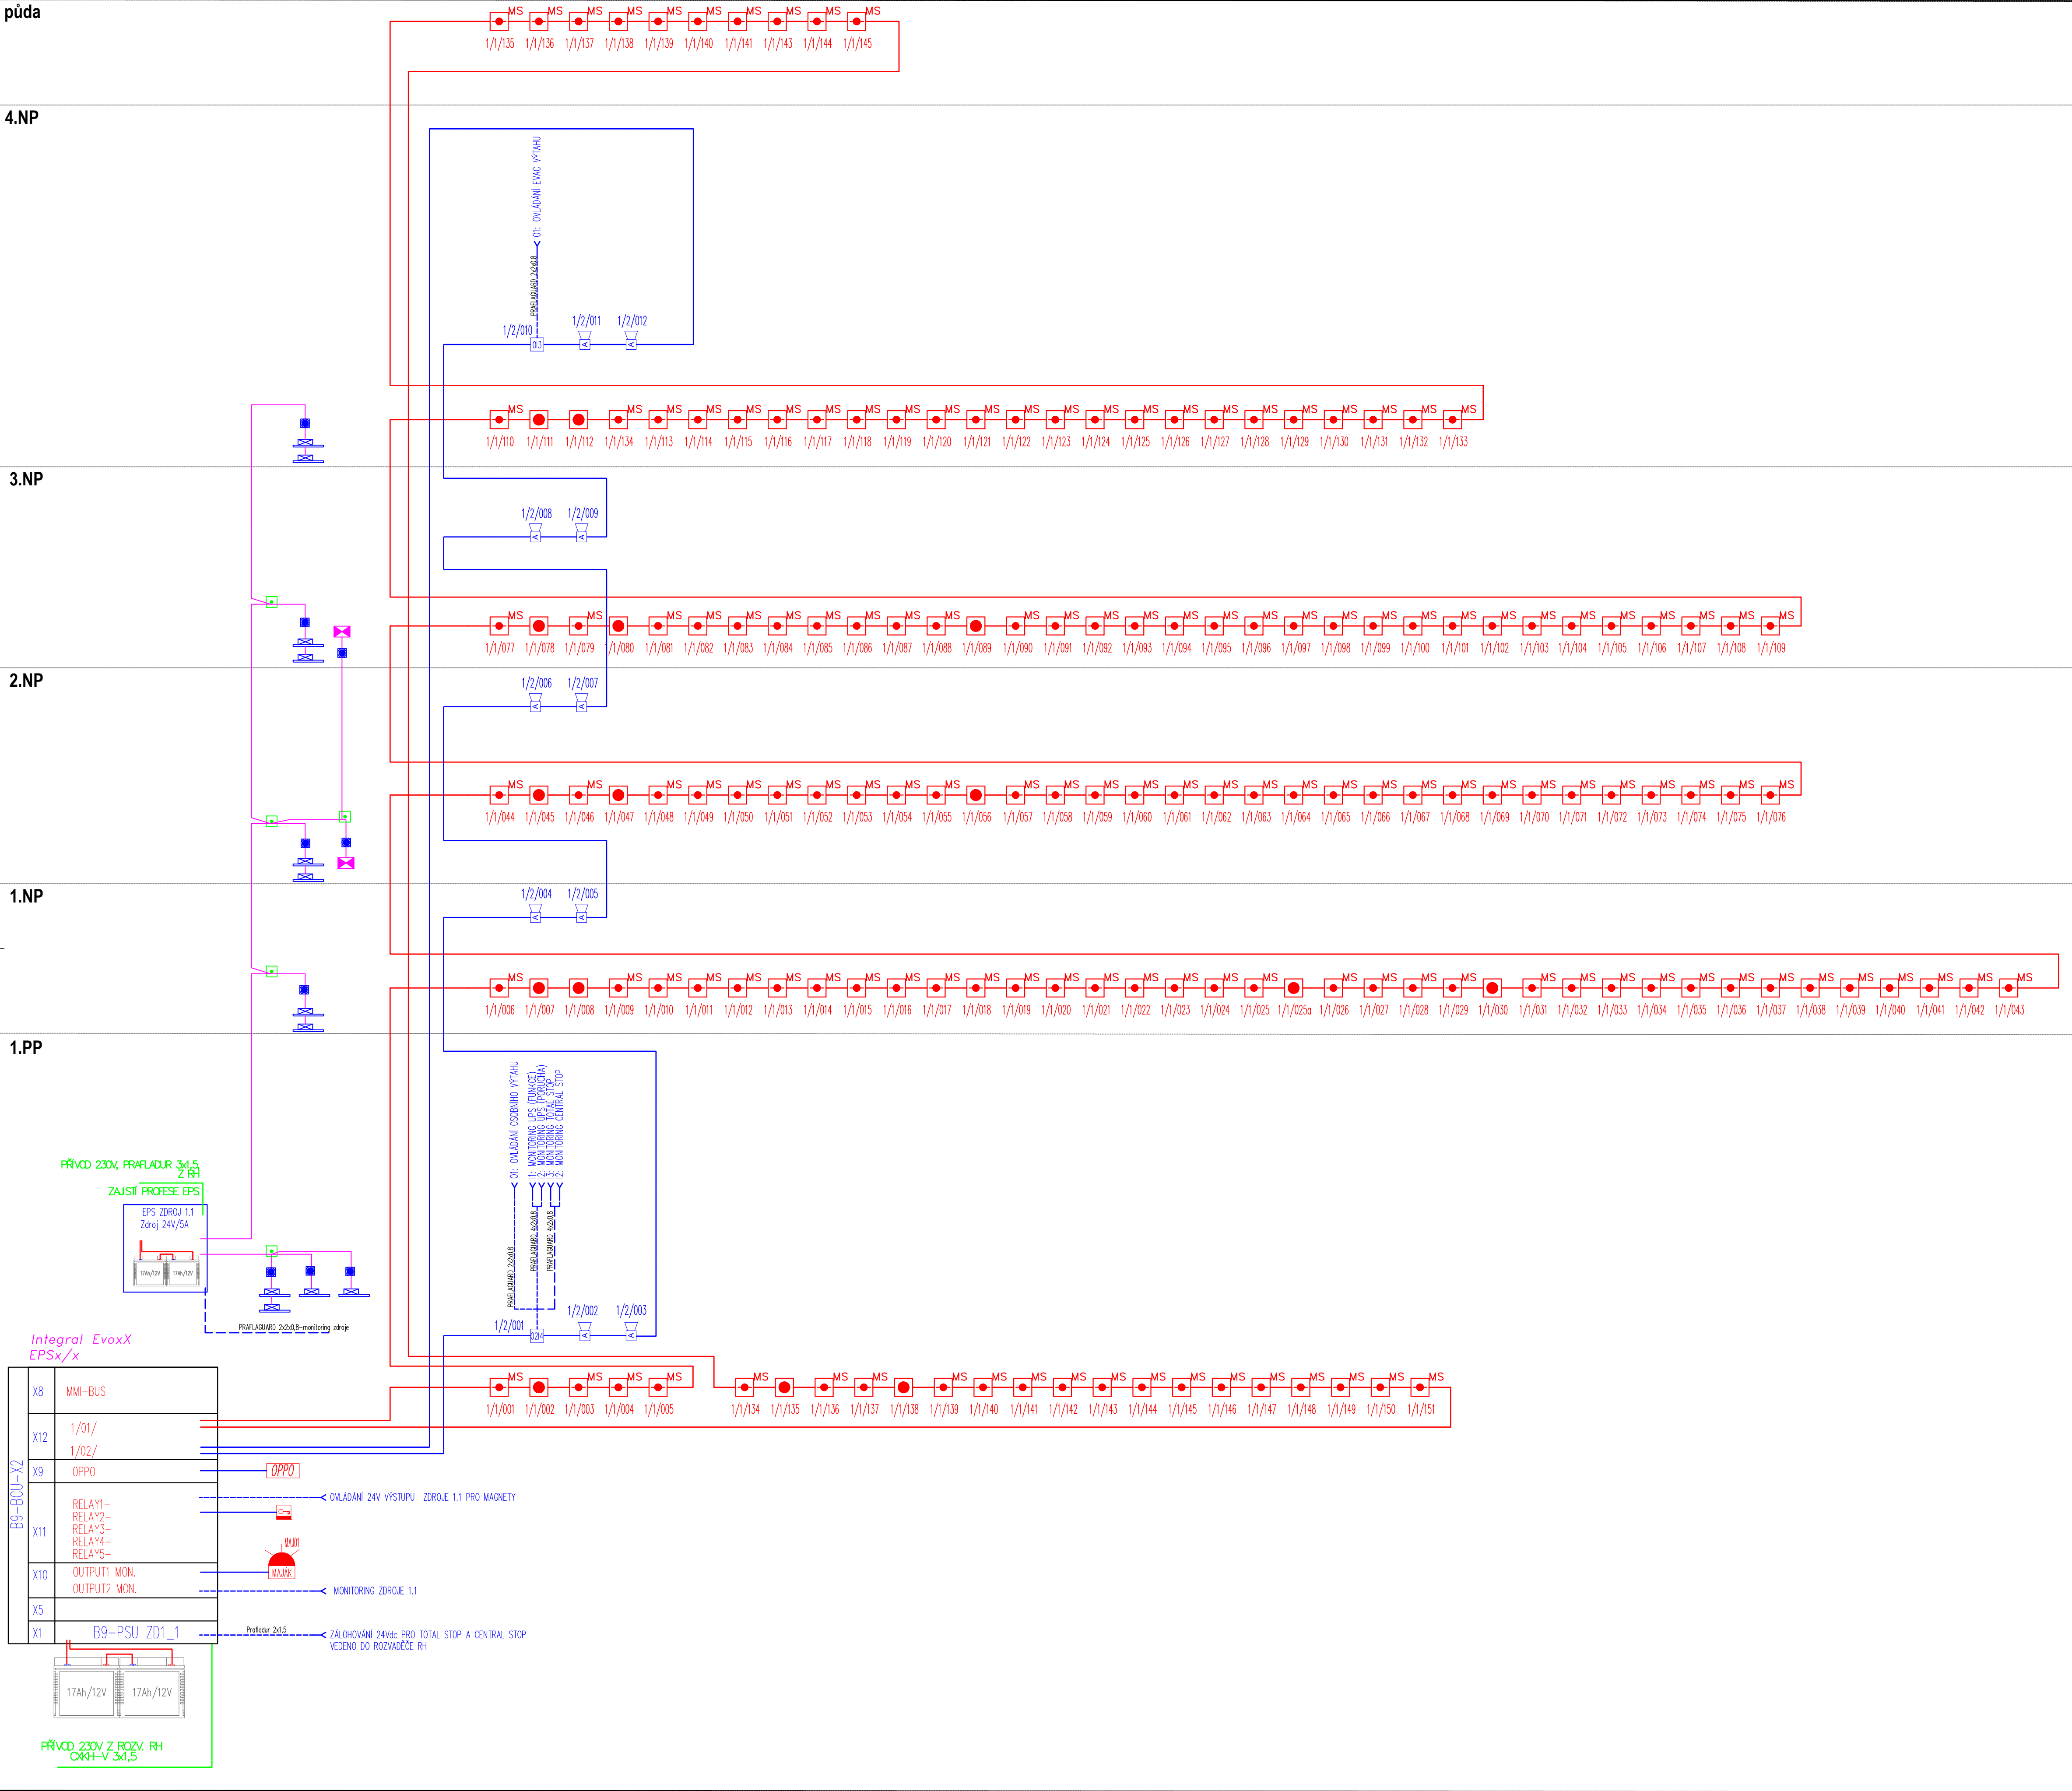

Ing. Libor Lahodný Projekce: EL +420 736 165 250 Obytný 87, 581 01 ICO 60322853			
VYPRACOVAL	Ing. Libor Lahodný	tel.: 736 165 250	e-mail: libor.lahodny@projekte-el.cz
INVESTOR: Městský úřad Žďár nad Sázavou, Odbor strategického rozvoje a investic			
ZASTOUPENÝ	Ing. Hana Sochorová	tel: 566 688 195	e-mail: hana.sochorova@zdams.cz
KONTAKTNÍ OSOBA	Ing. Hana Sochorová	tel: 566 688 195	e-mail: hana.sochorova@zdams.cz
KRAJ	Vysočina	OBEC	Žďár nad Sázavou
KRAJSKÝ ÚŘAD	Kraje Vysočina	STAVEBNÍ ÚŘAD	Žďár nad Sázavou
NÁZEV STAVBY: DŮM KLIDNÉHO STÁŘÍ			
STAVEBNÍ OBJKT: SO - 01 HLAVNÍ BUDOVA			
ČÁST: D.1.4.1 - POŽÁRNĚ BEZPEČNOSTNÍ ŘEŠENÍ – ELEKTRICKÁ POŽÁRNÍ SIGNALIZACE			
NÁZEV VÝKRESU: BLOKOVÉ SCHÉMA		mřížko: -	č. výkresu: 08
číslo zakázky: PN23064	členění dokumentace: D.1.4	datum tisku: 03/2024	evidenční číslo: PN23064
skupen PO: DVZ		8 x A4	