


Podrobný podélný profil: OBRUBA U KOM-7 M 1:1000/100  
Rozsah: km 0,00000 - km 0,60398

KRAJ:	VYŠOČINA
KATASTRÁLNÍ OZEMÍ:	Žďár nad Sázavou (795232)
PARCELY:	p.č. 3807, 2065
DRUH POZEMKŮ:	ostatní plocha

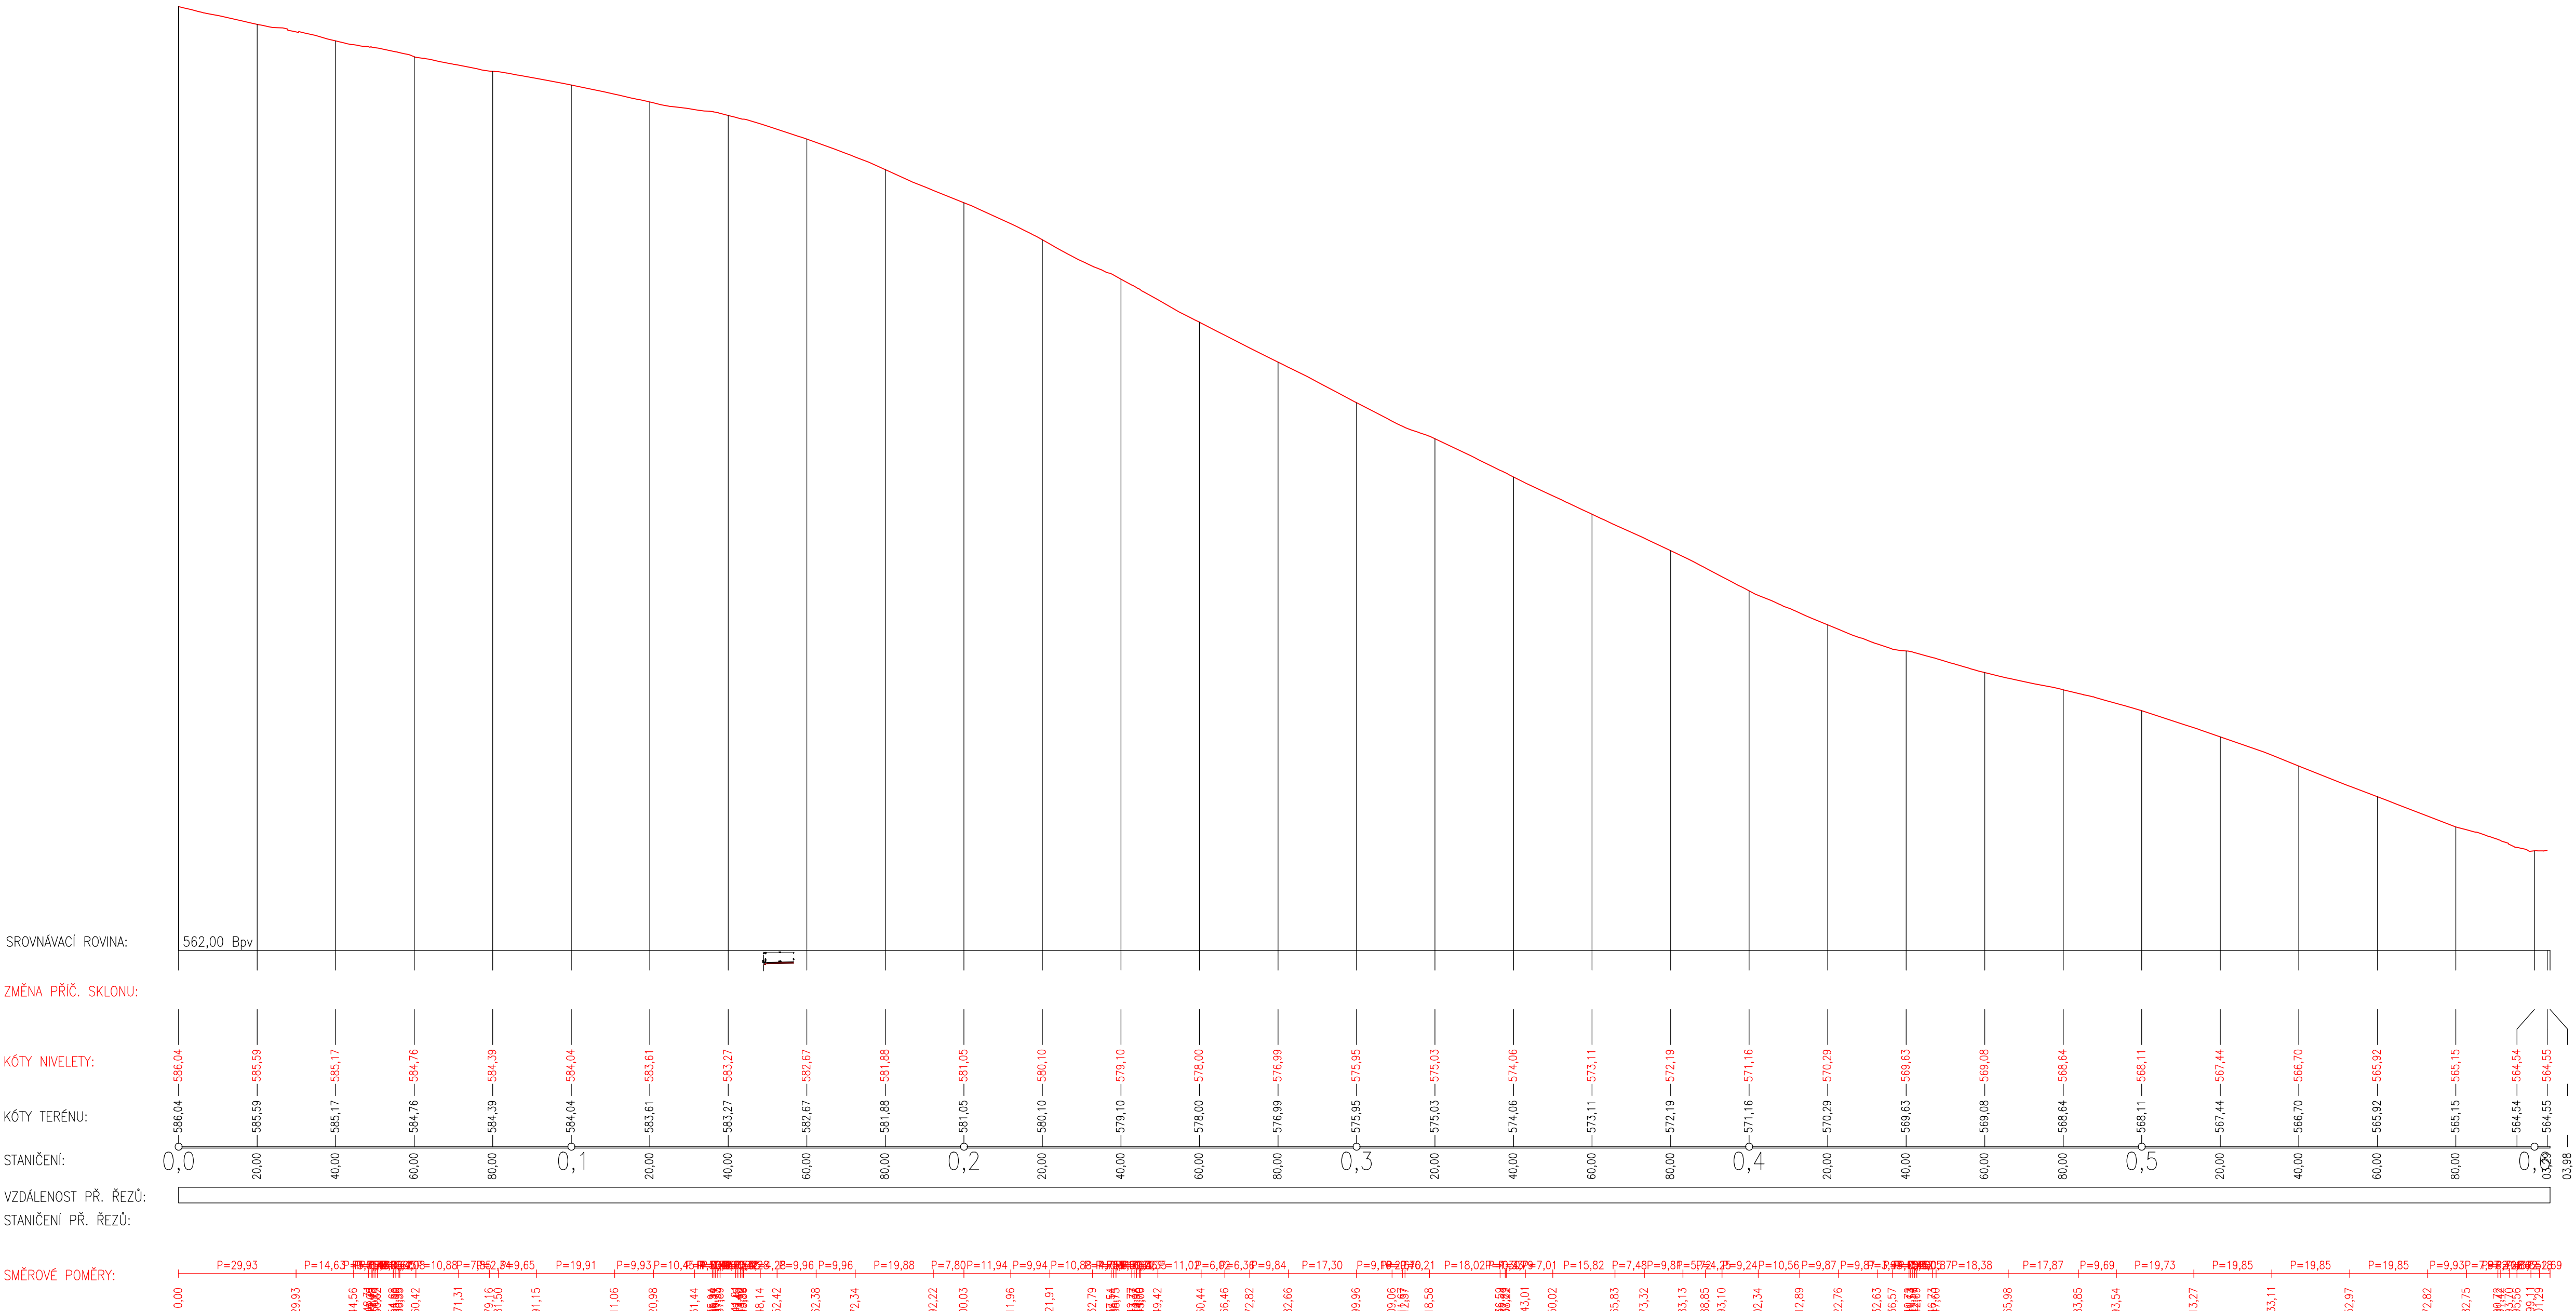

<b>Generální projektant:</b> <b>MOP</b> MS Plan s.r.o. U Nikolajky 1085/15, 150 03 Praha 5 IČ: 16190813 tel: 226 203 710 www.wemakespaces.archi	<b>Autor projektované části:</b> Ing. Jiří Drbohlav, Ph.D. Adresa: IČ: 16190813 tel: 226 203 710 web:	<b>Stavebník:</b> <b>Žďár nad Sázavou*</b> Město Žďár nad Sázavou Žitkova 227/1 591 31 Žďár nad Sázavou
<b>Název akce:</b> Magistrála - Rekonstrukce veřejného prostoru s modrozelenými prvky - I. etapa	<b>Architektonické a stavební řešení:</b> MS Plan s.r.o.	<b>Paré:</b>
<b>Místo:</b> Východní část silnice I/37, úsek: jižní část ulice Dolní - Havlíčkovo náměstí - ulice Horní, k.ú. Žďár nad Sázavou (795232)	<b>Zodpovědný projektant:</b> Ing. Jiří Drbohlav, Ph.D.	
<b>Fáze:</b> Dokumentace pro provedení stavby (DPS)	<b>Vypracoval:</b> Ing. Jiří Drbohlav, Ph.D.	
<b>Objekt:</b> SO.101, 102, 103.	<b>Kontroloval:</b> Ing. Jiří Drbohlav, Ph.D.	
<b>Projektová část:</b> D.1.1 - Objekty pozemních komunikací	<b>Datum:</b> 06/2024 <b>Měřítko:</b> 1:1000 / 1:100	<b>Formát:</b> 1xA4
<b>Obsah:</b> PODÉLNÝ PROFIL OBRUBY KOMUNIKACE	<b>Č. výkresu:</b> POZ.401	