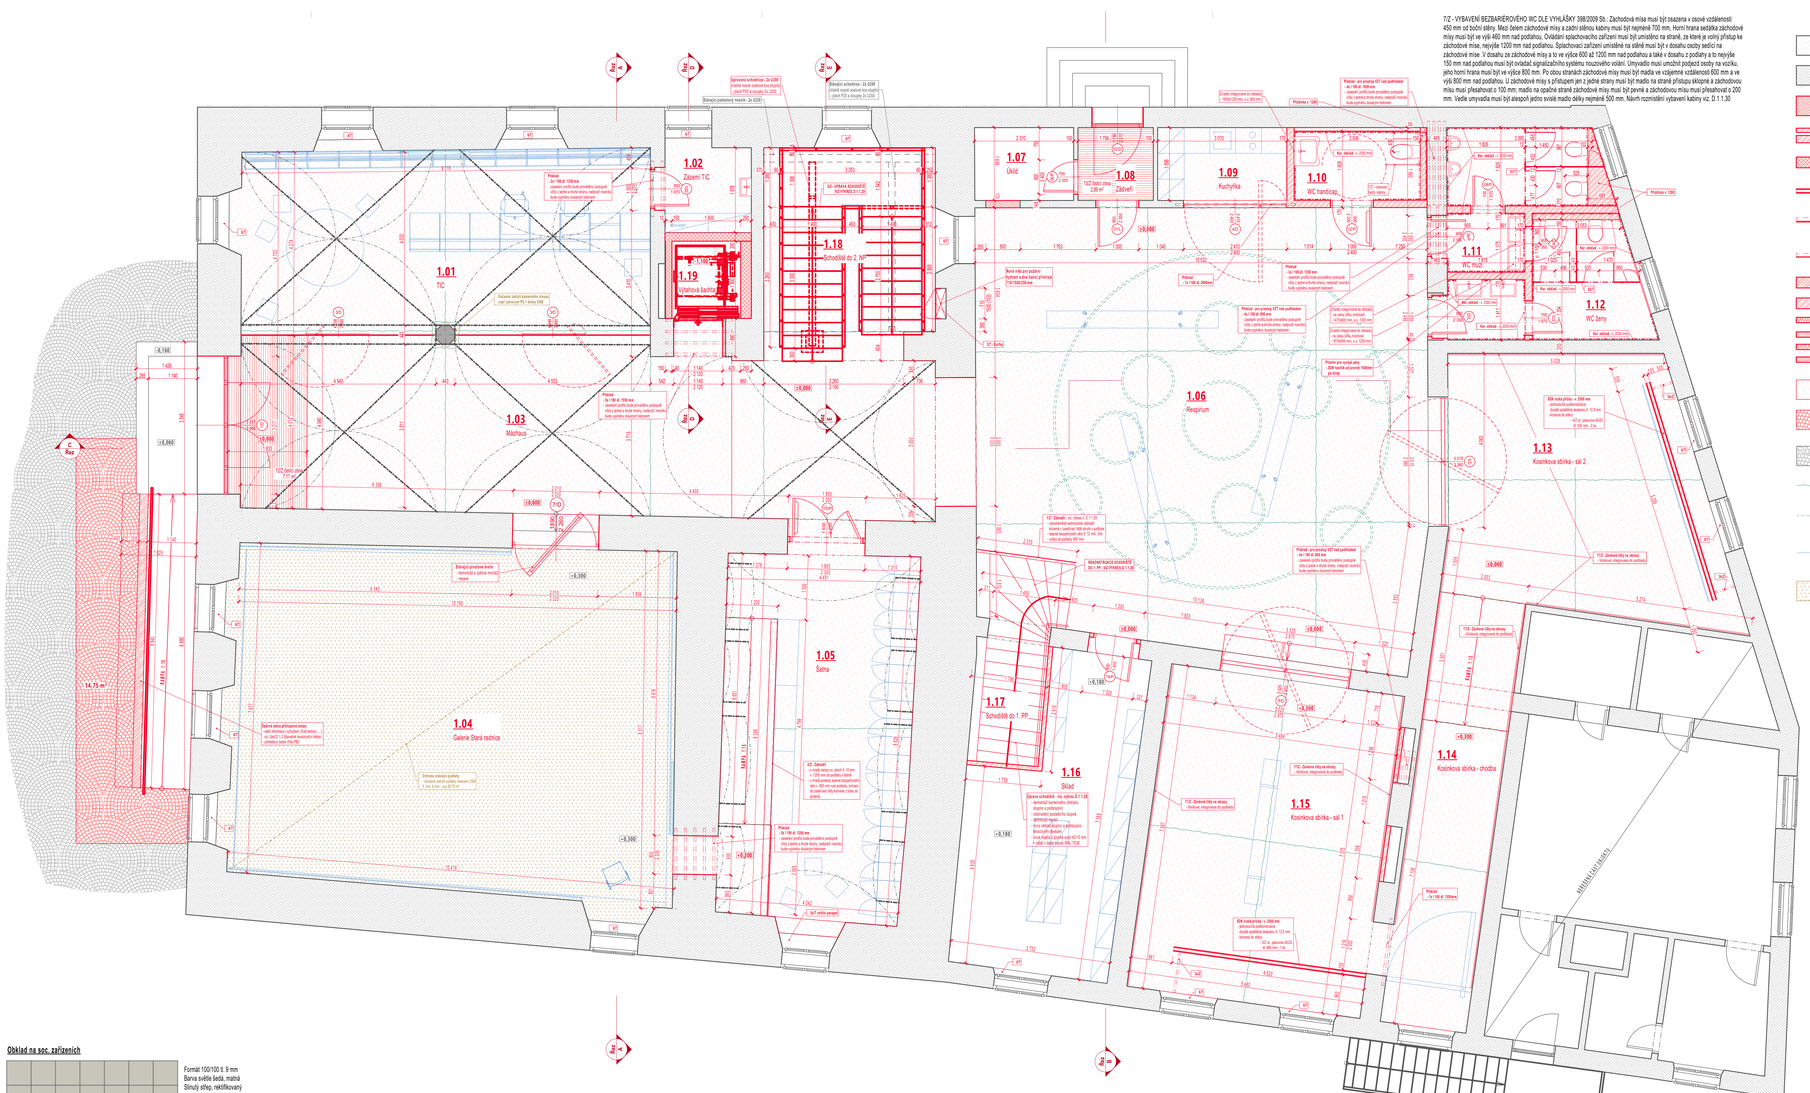
1.01 TIC
1.02 Zázemí TIC
1.03 Mázhaus
1.04 Galerie Stará radnice
1.05 Šatna
1.06 Respirium
1.07 Úklid
1.08 Zádveří
1.09 Kuchyňka
1.10 WC handicap
1.11 WC muži
1.12 WC ženy
1.13 Kosmická sbírka - sál 2
1.14 Kosmická sbírka - chodba
1.15 Kosmická sbírka - sál 1
1.16 Sklad
1.17 Schodiště do 1. PP
1.18 Schodiště do 2. NP
1.19 Výtahová šachta
SO - úprava schodiště - viz výpisy S.1.1.20
SK - Zádveří - viz výpisy S.1.1.20
SK - Zádveří - viz výpisy S.1.1.20
KOSMETICKÉ SCHODIŠTĚ 20 / 29 - VIZ VÝKRES S.1.1.20
Úprava schodiště - 2x SZ09 (úchyt nosné ocelové trubi stupňů - pozn PZS v situaci 2x SZ09)
Stávající schodiště - 2x SZ09 (úchyt nosné ocelové trubi stupňů - pozn PZS v situaci 2x SZ09)
Stávající podestový nosník - 2x SZ09
Přeložka - viz projekt ZTI
Přeložka - viz projekt ZTI
Přeložka - viz projekt ZTI