
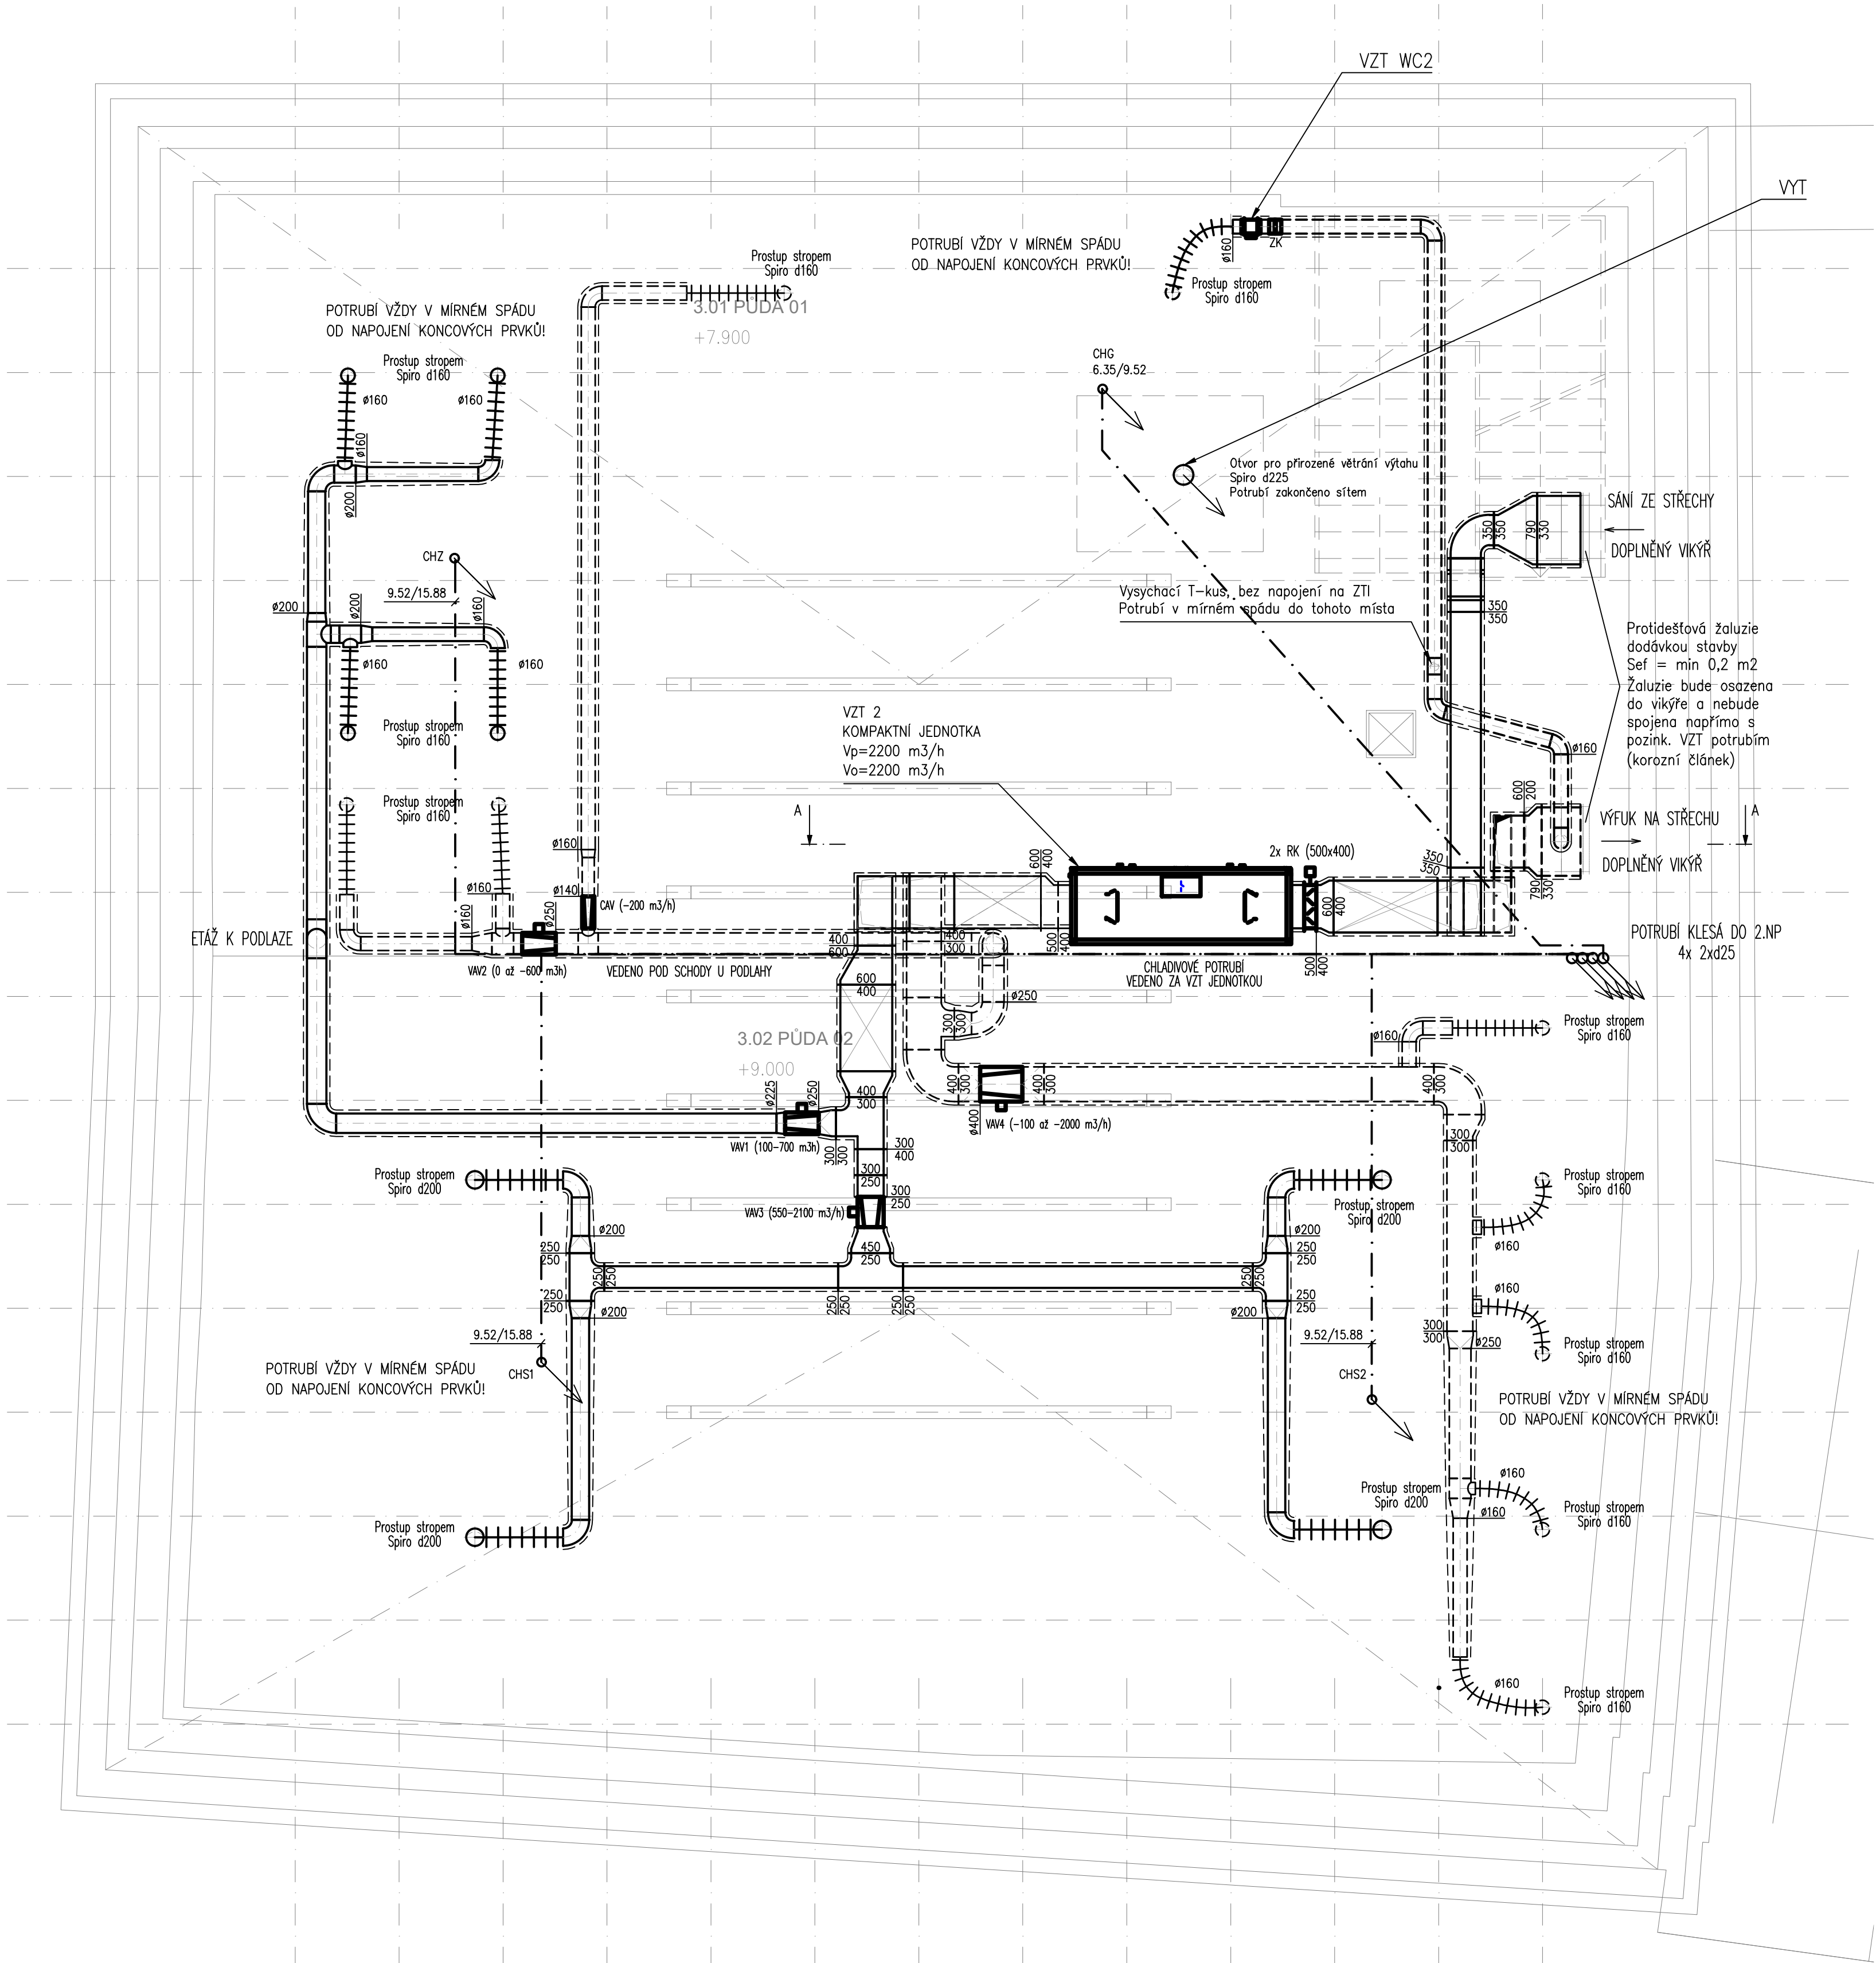


POHLED A-A (1:50) – VZT JEDNOTKA VZT 2

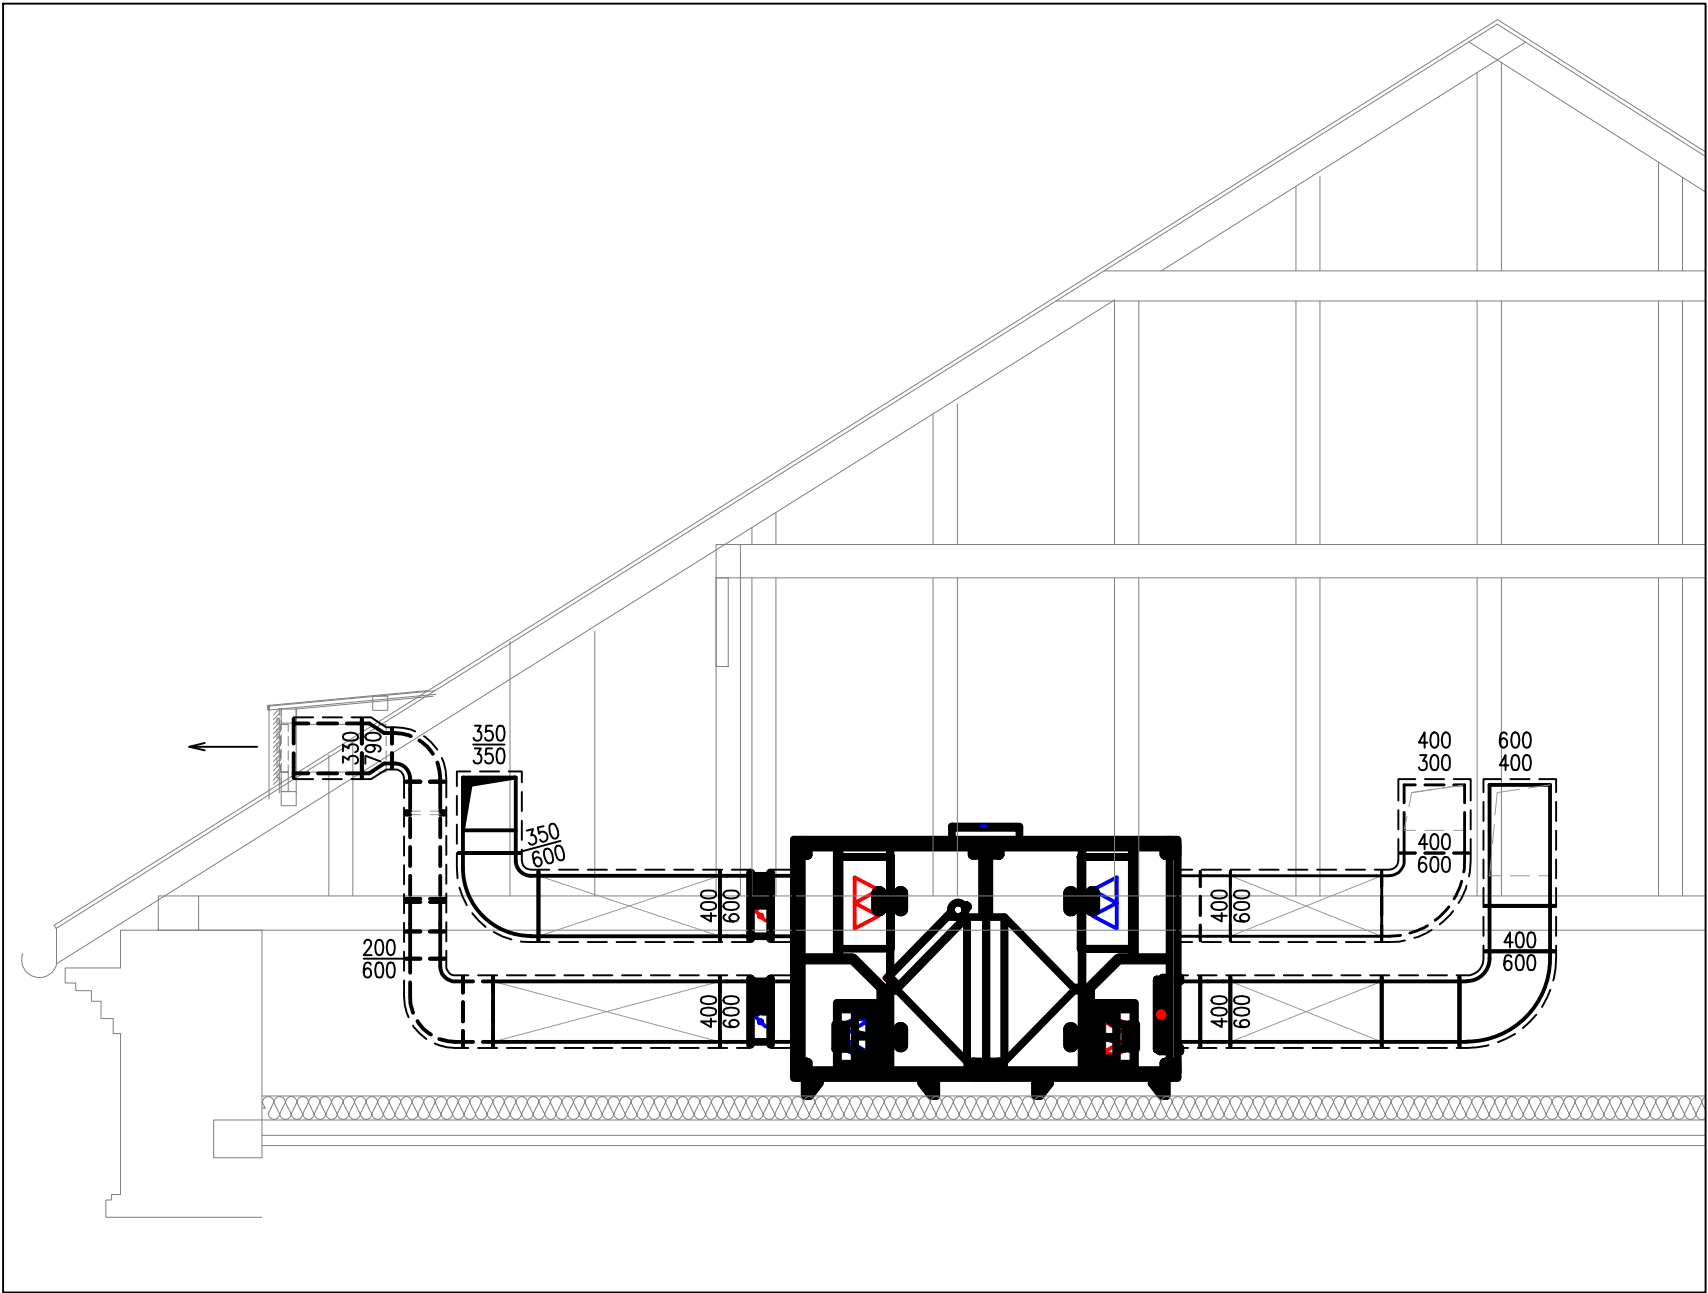

LEGENDA

- VENTILÁTOR SE ZPĚTNOU Klapkou
- PRÍVADĚNÉ A ODVADĚNÉ MNOŽSTVÍ VZDUCHU (m3/h)
- PRÍVOD, ODTAH A PŘEFUK VZDUCHU
- POTRUBÍ ČERSTVÉHO VZDUCHU
- POTRUBÍ PRÍVADĚNÉHO VZDUCHU
- POTRUBÍ ODVADĚNÉHO VZDUCHU
- POTRUBÍ ODPADNÍHO VZDUCHU
- TEPELNÁ IZOLACE POTRUBÍ
- OHEBNÉ VZT POTRUBÍ (HADICE)
- ODVODNÍ VZT VENTIL A ANEMOSTAT
- RUČNÍ REGULAČNÍ Klapka
- PRÍVODNÍ ANEMOSTATY
- PRÍVODNÍ ŠTĚRBINOVÁ VÝUŠŤ
- REGULÁTOR PROMĚNNÉHO PRŮTOKU VZDUCHU
- TLUMIČ HLUKU
- KRUHOVÉ / ČTYŘHRANNÉ POTRUBÍ
- VENKOVNÍ CHLADICÍ JEDNOTKA
- VNITŘNÍ CHLADICÍ JEDNOTKA KANÁLOVÁ
- VNITŘNÍ CHL. JEDNOTKA NÁSTĚNNÁ A STROPNÍ
- CHLADIVOVÉ POTRUBÍ
- STOUPÁNÍ / KLESÁNÍ POTRUBÍ

LEGENDA MÍSTNOSTÍ

Č.M./No.	NÁZEV MÍSTNOSTI / ROOM	PLOCHA / AREA m2
3.01	PŮDA 01	143,0
3.02	PŮDA 02	148,0

POZNÁMKY:

- Nedílnou součástí dokumentace je Technická zpráva
- Pokud dopje k nejasnostem je potřeba kontaktovat projektanta příslušné části
- Technická zpráva je součástí projektu a je součástí projektu
- Všechny rozměry a křivky je nutno před realizací ověřit dle skutečného stavu a zaměřit na místě
- Přesné umístění prvků vč. tras potrubí musí být koordinováno se stavbou a zaměřeno na místě
- Sakratantové konstrukce jsou křídleny k vnějšímu jci SDK desek
- Tato dokumentace není závazná pro stavební úřad, odevzdání dokumentaci, dokumentaci změny stavby před dokončením ani dokumentaci skutečného provedení
- Informace z této dokumentace mohou být použity jen v souvislosti s tímto projektem. Informace na tomto dokumentu nemají být veřejně zpřístupněny, doplněny, nebo odstraněny. V případě, že bude potřeba provést jakýkoliv změny v tomto dokumentu, jedním autorizovaným subjektem k této úpravě je Ing. arch. Petr Baletka. Žádné prvky, data ani jiné informace z této dokumentace nemají být kopírovány, aniž by byly projekty bez výslovného předchozího souhlasu Ing. arch. Petr Baletka.

INDEX	DATUM	Název změny

VÝŠKOVÝ SYSTÉM BALT PO VYROVNÁNÍ, +/0,00 =577,590 m n.m.

KULTURNÍ CENTRUM STARÁ RADNICE - REKONSTRUKCE

Nám. Republiky 24, Stará radnice, 591 01, Žďár nad Sázavou

INVESTOR: Město Žďár nad Sázavou Žitkova 227/1, 591 31, Žďár nad Sázavou	GENÉRALNÍ PROJEKTANT: Ing.arch. Petr Baletka Ponětovská 434/13, Slapany, 664 00, Česká Rulika
RAZÍTKO / PODPIS	STUPEŇ: DPS
	STAVEBNÍ OBJEKT: SO01
	ČÁST: D.1.4.1 - Zařízení vzduchotechniky a chlazení
	ZPRACOVATEL ČÁSTI: TP3 s.r.o. Wuchterlova 523/5 Praha 6, 160 00
	ZODPOVĚDNÝ PROJEKTANT: Ing. Petr Šafář ZPRACOVAL: Ing. Jakub Šimek

NÁZEV VÝKRESU:

PŮDORYS PODKROVÍ

MĚŘÍTKO:	DATUM:	ČÍSLO VÝKRESU:	INDEX:
1 : 50	12/2023	D1.4.1. 103	