



# ŘEZ A-A

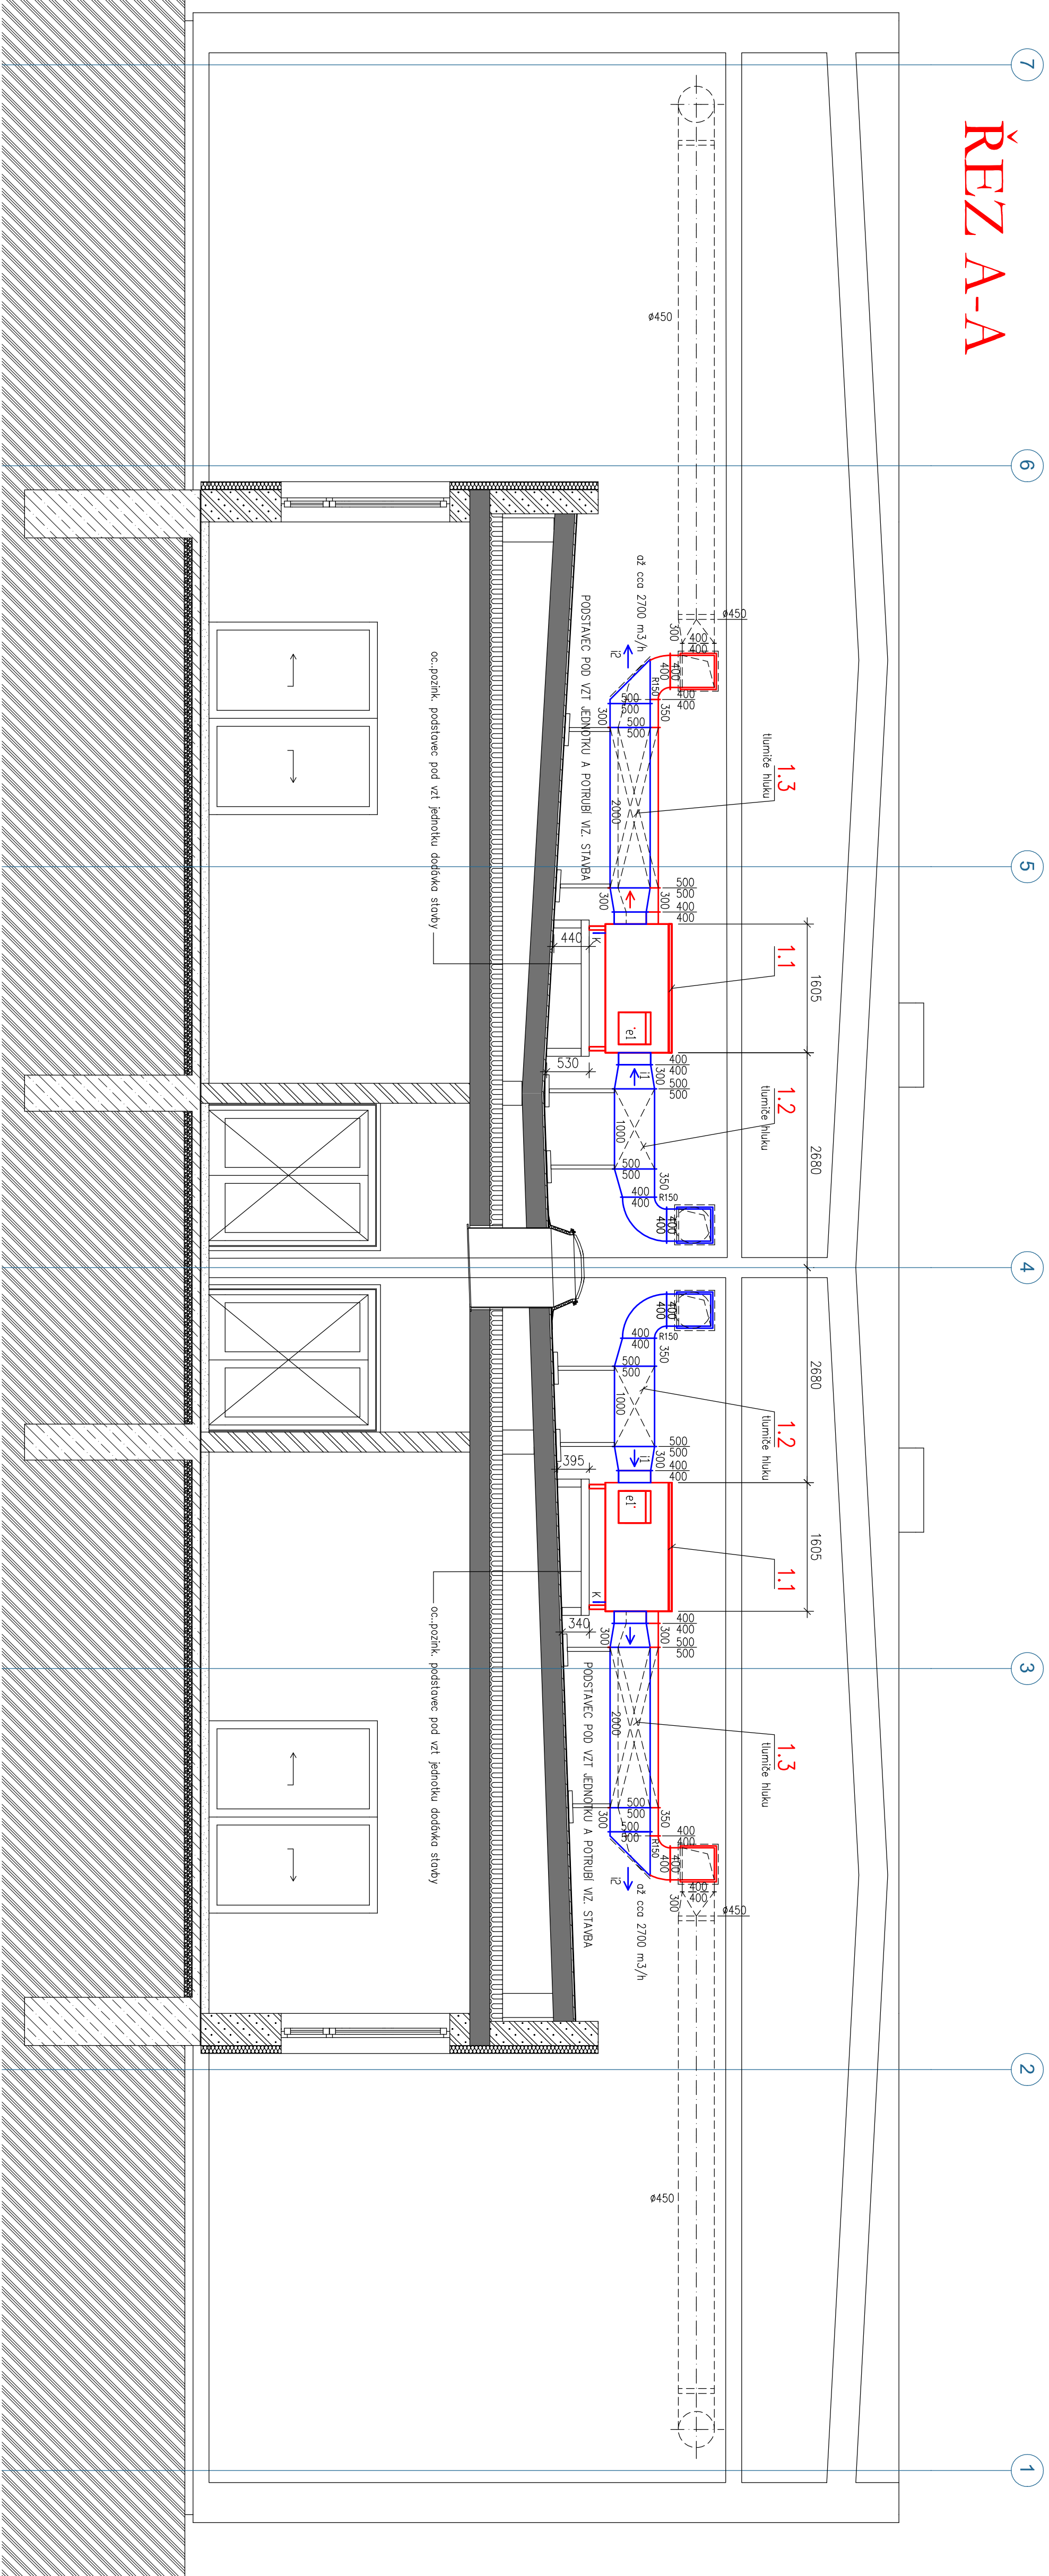


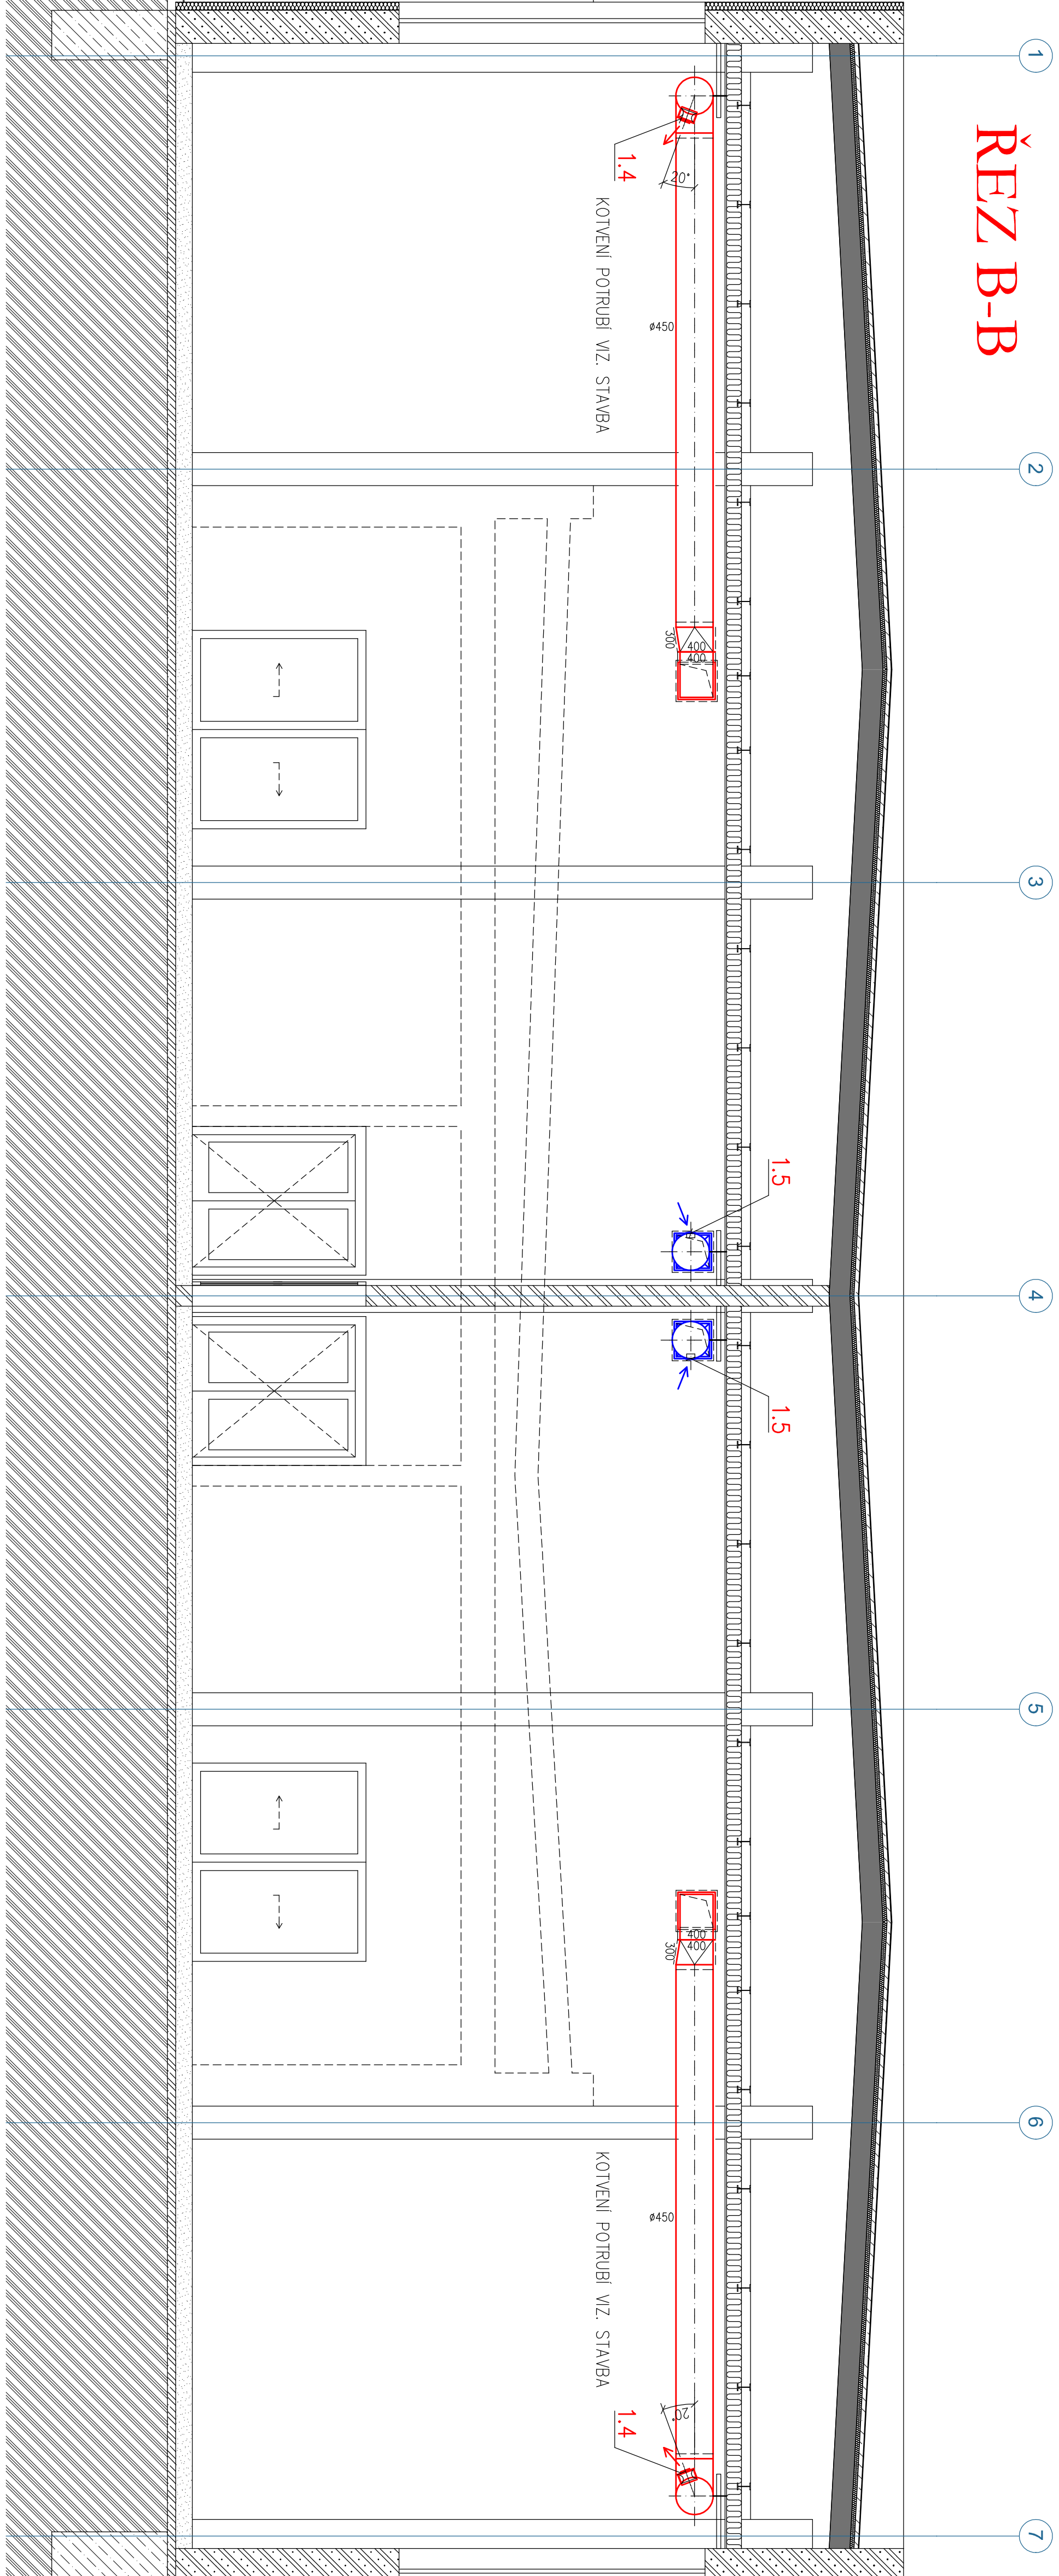

