


PŮDORYS STŘECHY

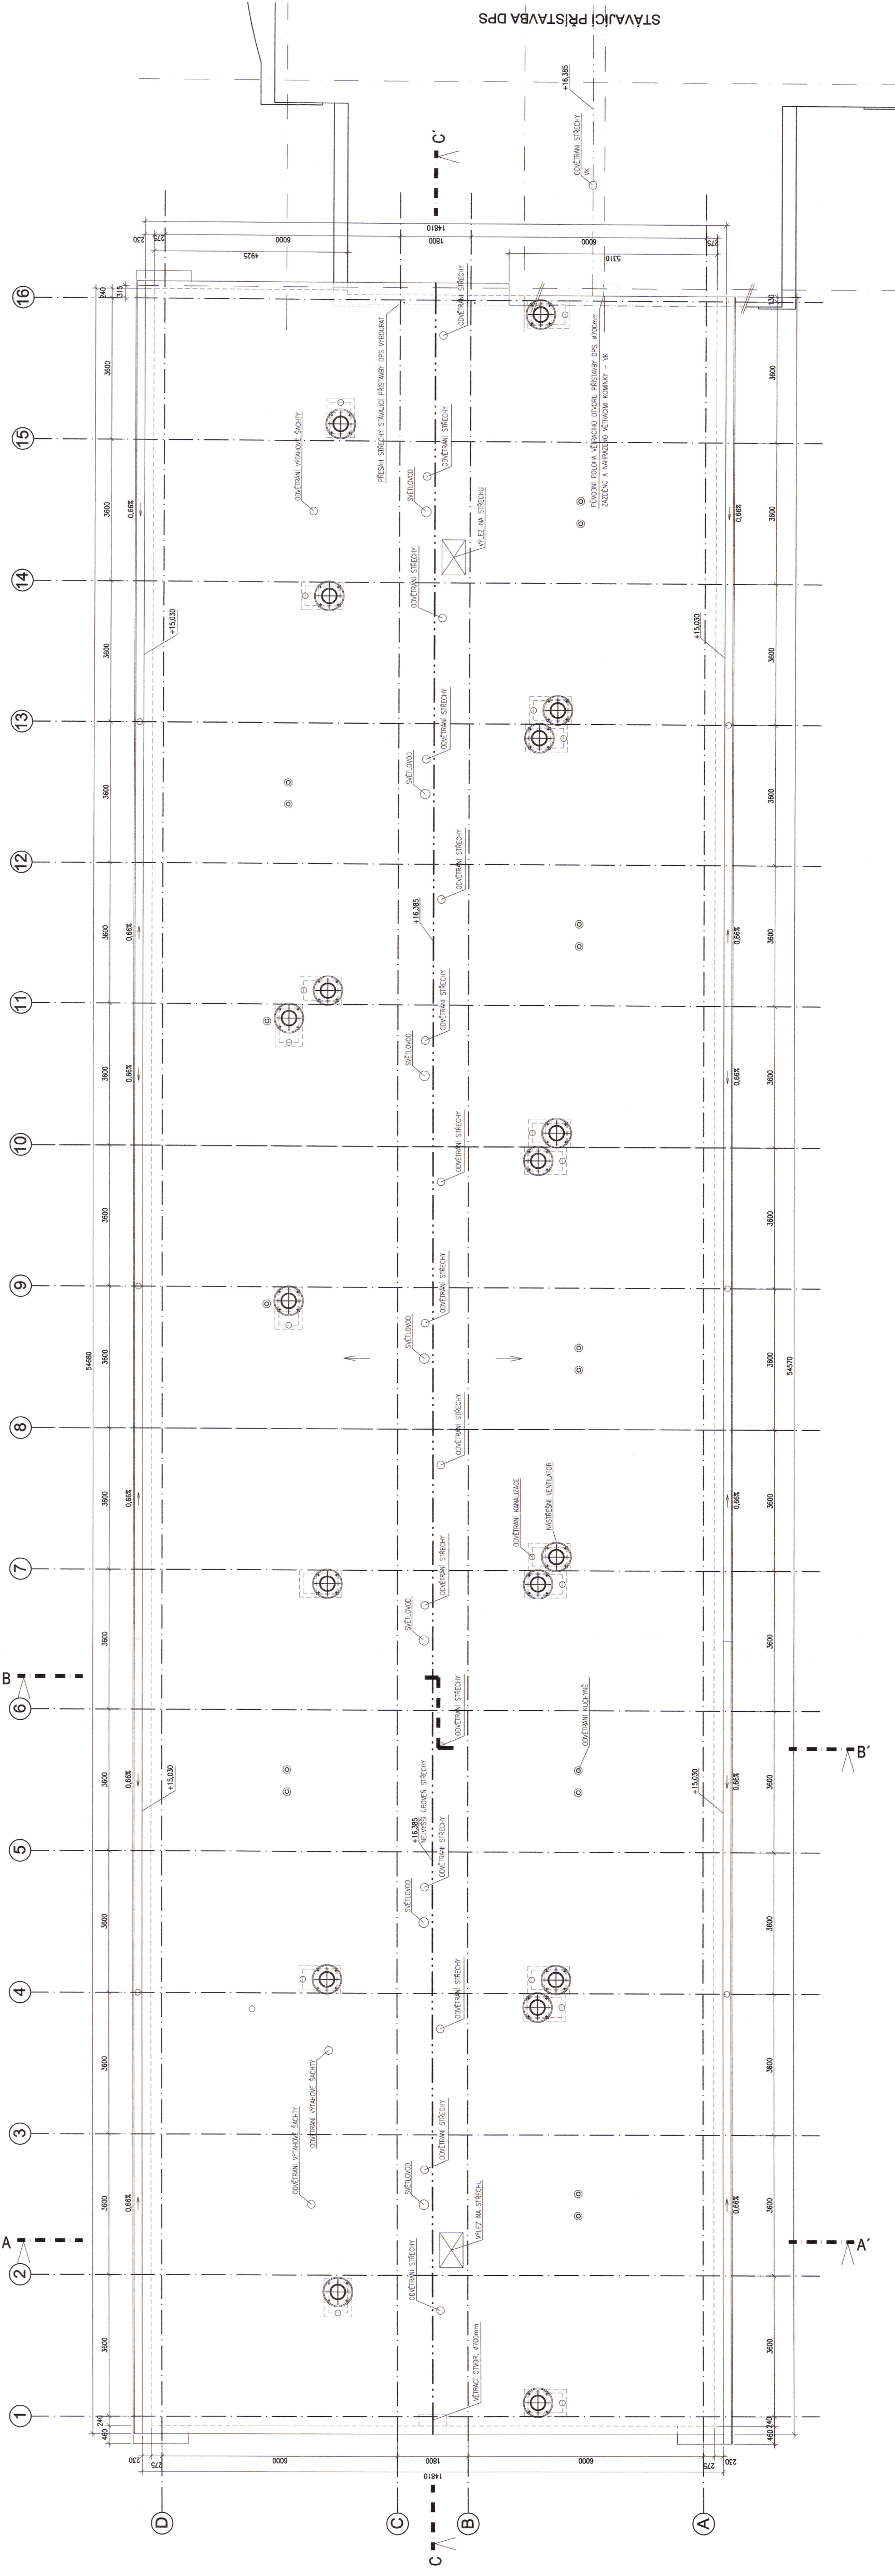

LEGENDA HMOT

FÓLIOVÁ HYDROIZOLACE, ODSTÍN ŠEDÁ

Dokumentace byla ověřena ve stavebním řízení a je v souladu s provedením stavby podle stavebního povolení č. 17/007/04 ze dne 17.11. 2005

±0,000 = 566,600 - PODLAHA 1.NP

Projektant	Atelier WIK s.r.o., Rosického nám. 6, 616 00 Brno, tel.541 244 181, e-mail: atelier@wik.cz				
Architekt	Ing.arch.Vít Vencour	Datum	9.2.2005		
	Ondřej Filala	Formát	5xA4		
Zodpovědný projektant	Ing. Marek Netulka	Stupeň	DSP		
Vypracoval	Ing. Marek Netulka	Č. zakázky	012/04/A		
Kontroloval	Ing.arch.Vít Vencour	Měřítko	1:100		
Investor	Město Žďár nad Sázavou, Žitkova 1, 591 01 Žďár nad Sázavou				
Název síce	NÁSTAVBA DPS ul. Libušínská Žďár nad Sázavou Žďár nad Sázavou, ul. LIBUŠÍNSKÁ, BLOK B11				
Název výkresu	E.1 ARCHITEKTONICKO-STAVEBNÍ ŘEŠENÍ PŮDORYS STŘECHY				
	Č. soupisy				E.10.1.04

