



sousední dům
LIBUŠÍNSKÁ 19,21

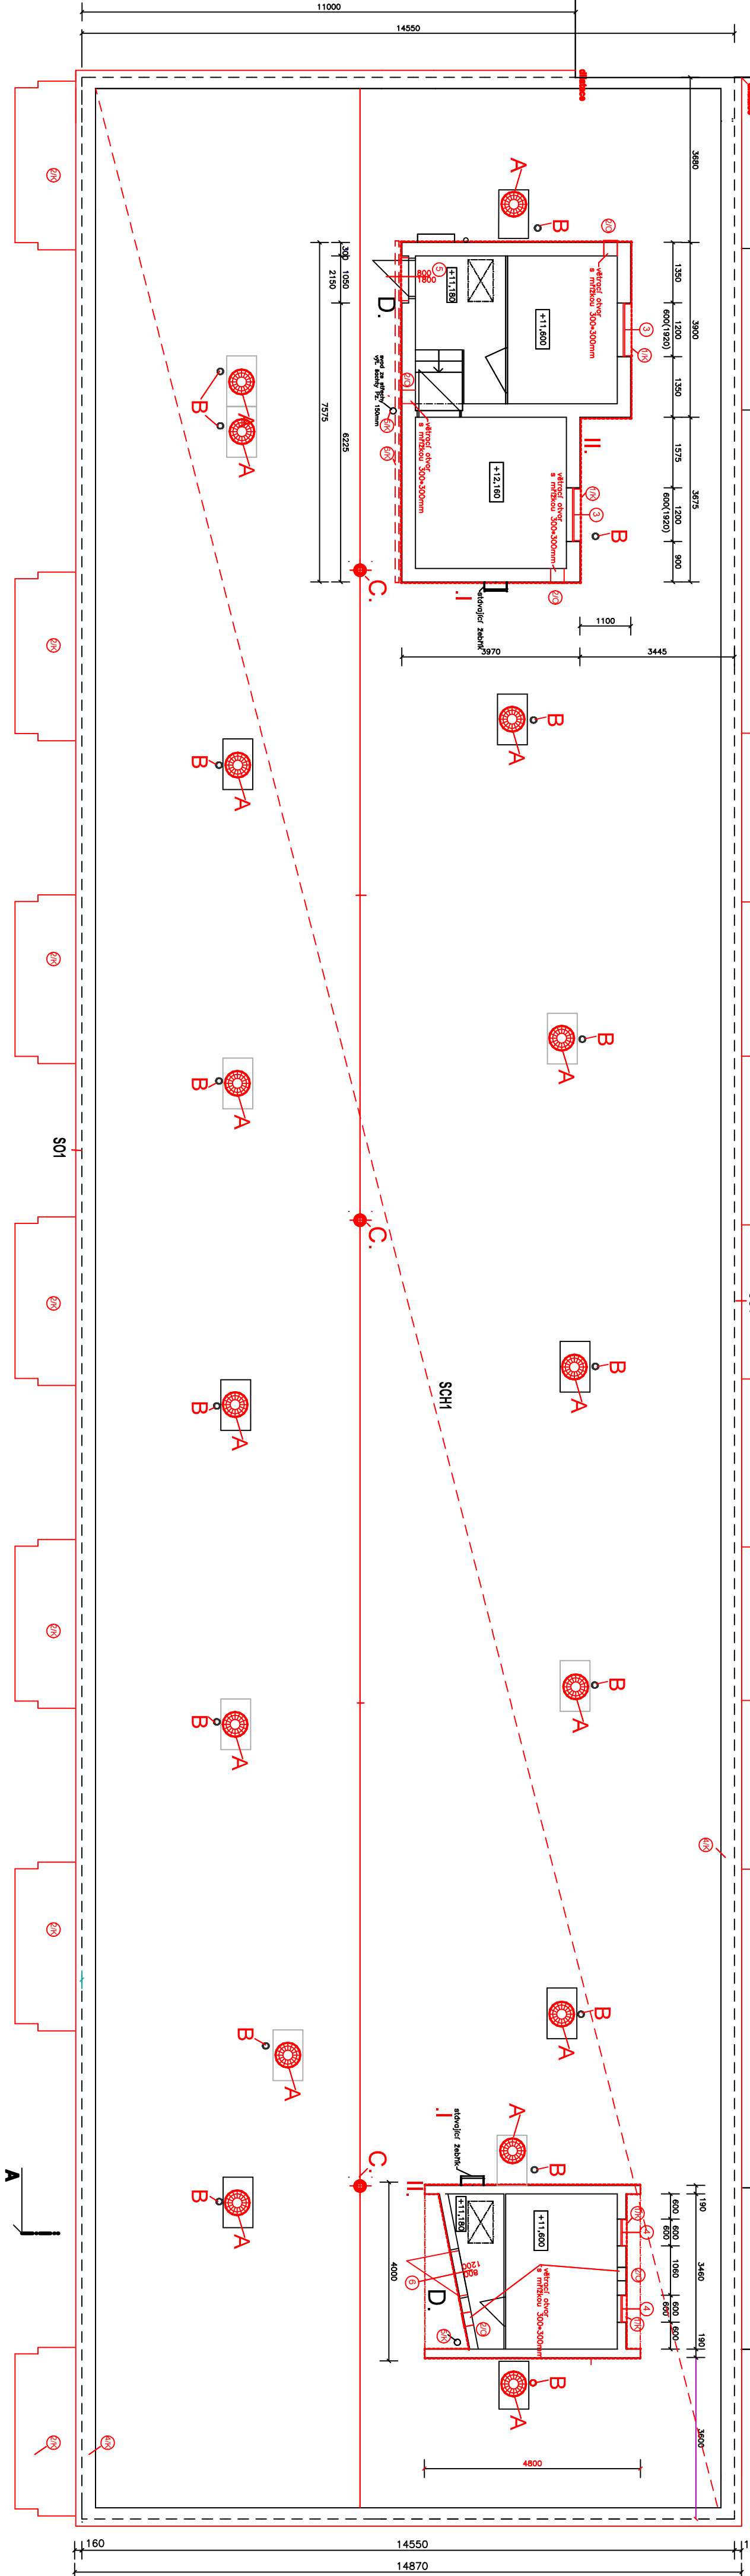


střecha nad výtahovou šachtou

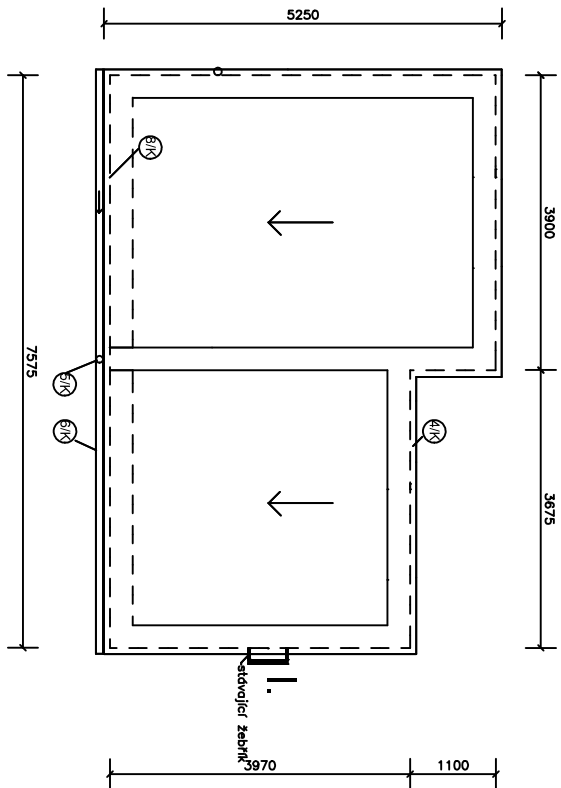

Poznámka:

- A. NOE MĚZENEJŠÍ SAMOTNOU TĚLENA s možností el. připojení – stávající ocelovými brzdami
 - B. STÁLICI ODEPÍNAJÍCÍ KANALIZACE – PRODUKCI ZDĚLÁVĚNÝCH NOE STŘECHY
 - C. NOE NÁMĚNĚNÍ STŘEŠNÍ Vrstvy – VYROBĚNÍ STÁLICÍCH
 - D. DOZDĚV OTVORU DVEŘÍ – NÁMĚNĚNÍ TL. IZOLACE – CHLIV PLNĚ V-0,3M+OMITKA
- I. STÁLICI ŽEBŘÍK – OČIŠTĚNÍ OD RZÍ A NOVÝ MATERIÁL
- III. SÍŤOVNA DO LEPIDLA A SILIKONOVÁ PROBĚRNÁ OMITKA

LEGENDA ZDIVA:

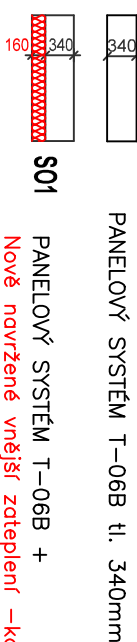

Nově navrhzené vnější zateplení – kontaktní zateplovací systém (ETICS) ITECELNÝ IZOLANT: polystyrén EPS-F ($\lambda_{\text{m}}=0,039 \text{ W/mK}$) tl. 160 mm
špalety oken – tl. 20–30mm

VÝPIS VÝROBKŮ VIZ V.Č.11
 SKLADBY KONSTRUKCÍ VIZ V.Č. 12
 DETAILY VIZ V.Č. 13

ODPOV./PROJEKTANT		Ing. Zbyněk Semerád			
VYPRACOVÁL		Ing. Zbyněk Semerád			
KRESLIL		Ing. Zbyněk Semerád			
KRAJ:	VYSOČINA	KÚ:	město Zdr.		
OBJEDNATEL		Město Zdr. nad Sázavou, Žitkova 227/1, Zdr. nad Sázavou IČ: 00295841, DIČ: CZ 295841			
ZAKÁZKA:					
Stavební úpravy obytného domu					
LIBUŠINSKÁ č.p. 204, č.or. 13, Ždár nad Sázavou 1					
-energetické opatření pro dotaci NZÚ - zateplení obvodového pláště,					
zateplení střechy a provedení předsazených ZB lodžii					
OBSAH VÝKRESU					
PŮDORYS STŘECHY - STAVEBNÍ ÚPRAVY					
ING. ZBYNĚK SEMERÁD					
Libušinská 197/44					
Ždár nad Sázavou 1					
IČ: 456 46 597					
FORMAT		x A4			
DATUM		prosince 2021			
ČÍSLO ZAKÁZKY					
25/2021					
ÚČEL, STUP.DOK.		DSP		č. VÝKRESU	
MĚRITVO		1:100			
Č. PÁRE		4.			
1 2 3 4					