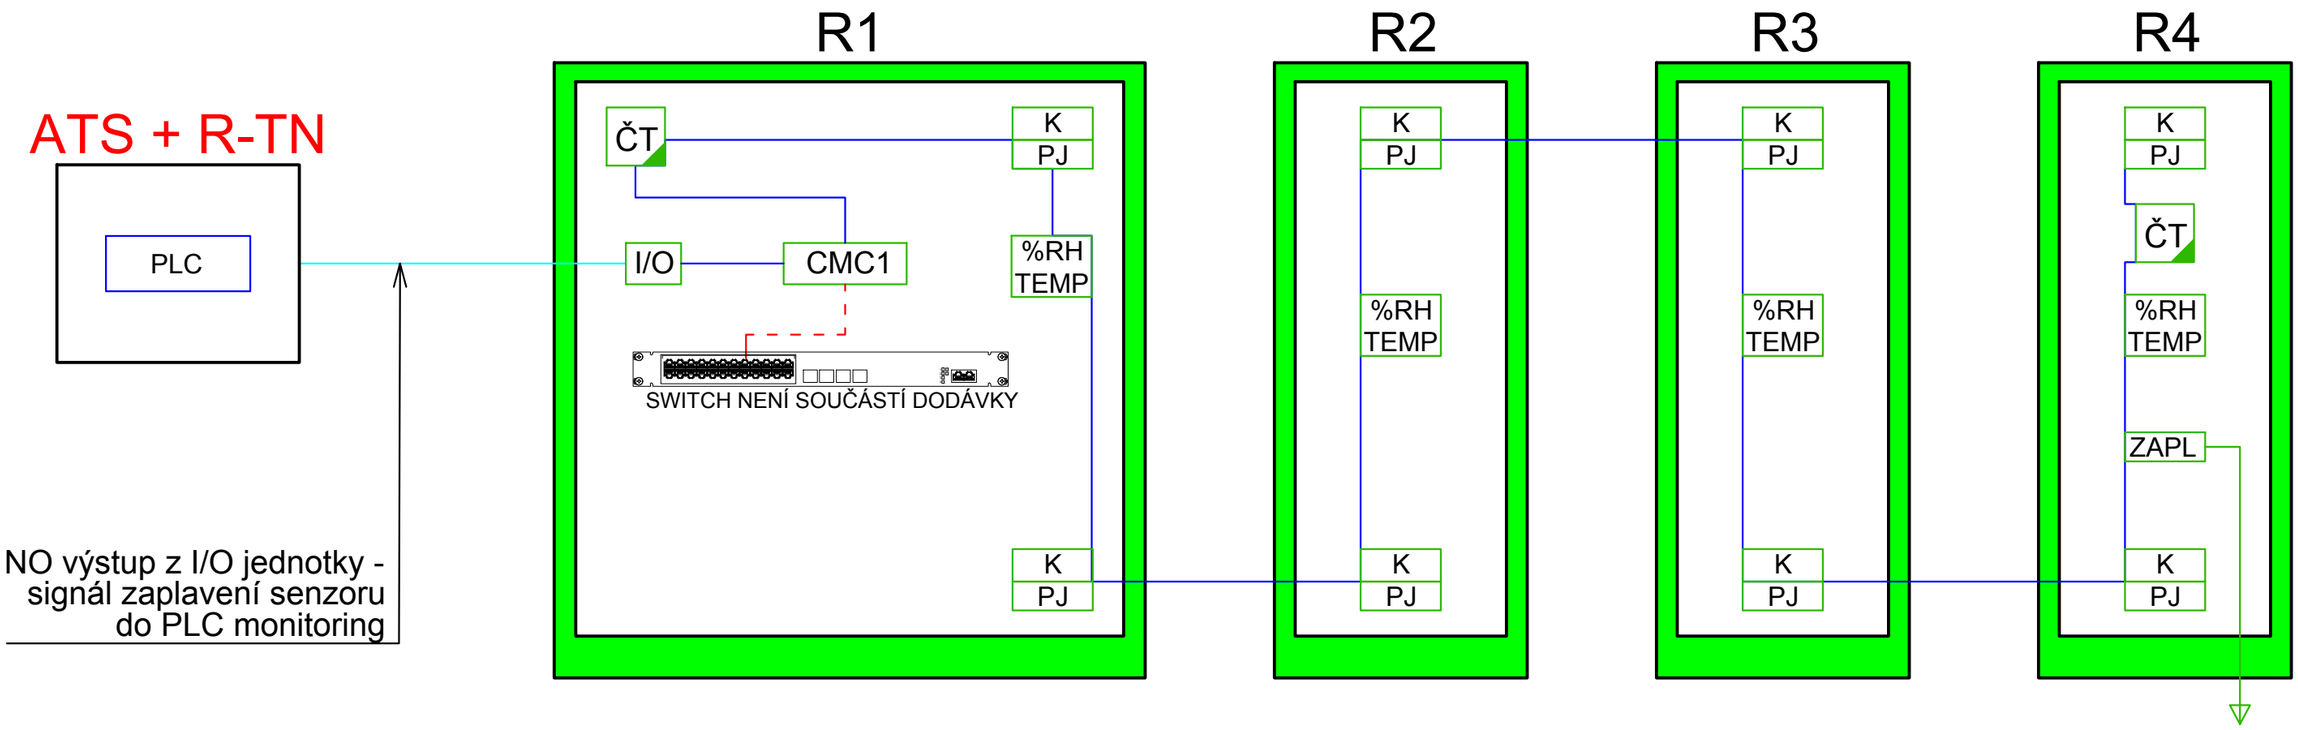

V každém racku budou instalovány 2 kusy napájecích PDU, které budou připojeny pomocí patch kabelů RJ45 do patch panelu daného racku a přes pevné propoje připojeny do switche v racku 1.

LEGENDA PRVKŮ MONITORINGU RACKŮ:

Značka	Část	Popis
CMC	MONIT.	JEDNOTKA PRO VZDÁLENÝ DOHLED PROSTŘEDÍ SE ZÁLOHOU NAPÁJENÍ.
ZAPL	MONIT.	DETEKTOR PRŮSAKU VODY V PLOŠE (2D) POMOCÍ DETEKČNÍHO KABELU
%RH TEMP	MONIT.	DETEKTOR VLHKOSTI + TEPLOTY VNITŘNÍ DO RACKU SYSTÉMOVÝ
ČT	MONIT.	TRANSPONDÉROVÁ ČTEČKA PRO SPRÁVU PŘÍSTUPU KE DVEŘÍM
K	MONIT.	KLIKA (RUKOJEŤ) PRO ZÁMEK DVEŘÍ, OVLÁDÁNÍ PÁKY
PJ	MONIT.	PŘÍSTUPOVÁ JEDNOTKA S INTEGROVANÝM PŘÍST. ČIDLEM
I/O	MONIT.	I/O JEDNOTKA, 8 VSTUPŮ, 4 RELÉOVÉ VÝSTUPY
———		STRUKTUROVANÁ KABELÁŽ KABEL U/UTP CAT.6A
———		SYSTÉMOVÝ KABEL ZAŘÍZENÍ (CAN BUS)
———		JYTY 4x1 (INFORMACE O ZAPLAVENÍ DO PLC - MONITORING)

Ing. JOSEF VESELÝ autorizovaný technik pro techniku prostředí staveb, specializace elektrotechnická zařízení ČKAIT - 0012799

Digitálně podepsal Ing. Josef Veselý
DN: c=CZ, 2.5.4.97=NTRCZ-45770743, o=Česká komora autorizovaných inženýrů a techniků činných ve výstavbě, ou=Elektronické autorizační razítko, ou=0012799, cn=Ing. Josef Veselý, sn=Veselý, givenName=Josef, serialNumber=P827667, title=TE03
Datum: 2024.09.20 13:48:17 +02'00'

Rev.	Důvod vydání dokumentu, druh změny	Vypracoval	Datum

Investor : **Město Žďár nad Sázavou,** Žižkova 227/1, Žďár nad Sázavou 59101 IČO: 00295841, DIČ: CZCZ00295841	Kraj :	Vysočina	
	Okres :	Žďár nad Sázavou	
	KÚ :	795232	
Projektant : PINET PROJEKT **PINET projekt s.r.o.** Máchova 2328, 256 01 Benešov IČO: 24274950, DIČ: CZ24274950 T: 317 702 560, E: info@pinetprojekt.cz	Zodp. projektant :	Ing. Josef Veselý	
	Vypracoval :	Ing. Josef Veselý	
	Kontroloval :	Marcel Pilát	
Projekt : Výstavby nové serverovny v objetu Městský úřad Žďár nad Sázavou	Datum :	07/2024	Číslo výtisku :
	Číslo projektu :	24Z054	
	Stupeň dokum. :	DSP+DPS	
Část stavby : Slaboproudá elektrotechnika	Formát :	ISO A3	
Příloha : BLOKOVÉ SCHÉMA MONITORING RACKŮ	Měřítko :	-	Číslo přílohy :
	Část :	**D1.4.3**	**10**

Friday, August 30, 2024 3:18:03 PM