


ŘEZ E - E'

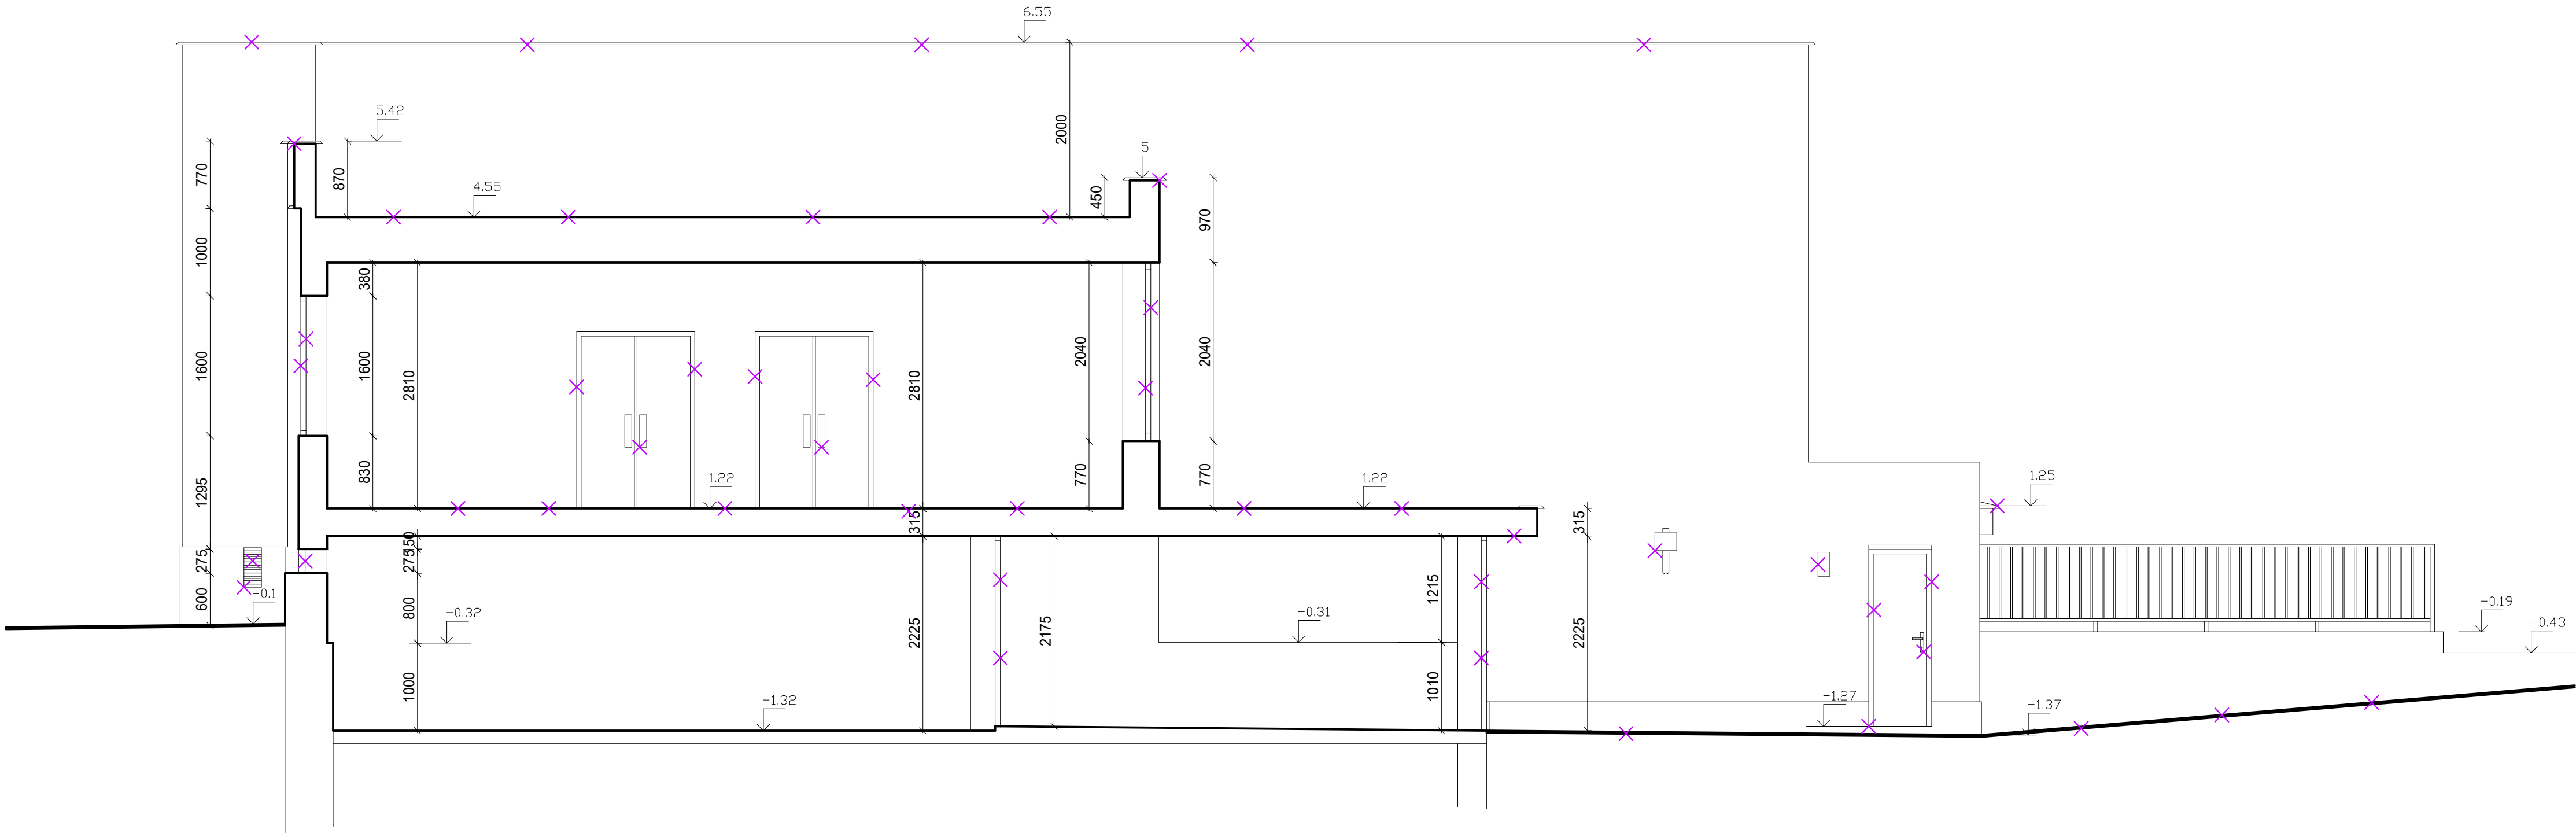


LEGENDA MATERIÁLŮ

- STÁVAJÍCÍ KONSTRUKCE
- BOURANÉ KONSTRUKCE

INVESTOR

MÚ Žďár nad Sázavou
Žižkova 277/1
591 01 Žďár nad Sázavou

2					
1					
0	05/2025	PRVNÍ VÝTISK	Bc. PETR MÁLEK	Bc. PETR MÁLEK	ING. FRANTIŠEK MANDOVEC
č.	DATUM	POPIS	NAVRHL	ZPRACOVAL	AUTORIZOVAL
REVIZE					

STAVBA	STAVEBNÍ ÚPRAVY BUDOVY A SNÍŽENÍ ENERGETICKÉ NÁROČNOSTI BUDOVY BÝVALÉHO MĚSTSKÉHO ÚŘADU ŽĎÁR NAD SÁZAVOU			<div>ARTENDR s.r.o. Nádražní 67 281 51 Velký Osek tel: +420 605 283 808 email: info@artendr.cz</div>	
MÍSTO STAVBY	Žďár nad Sázavou, náměstí Republiky 75/2, par.č. 327 k.ú. Žďár nad Sázavou, č.p. 75/2				
ČÁST PROJEKTU	D - DOKUMENTACE OBJEKTŮ A TECHNICKÝCH A TECHNOLOGICKÝCH ZAŘÍZENÍ				
DÍL PROJEKTU	D.1 - DOKUMENTACE STAVEBNÍHO OBJEKTU				
PROFESE	D.1.1 - ARCHITEKTONICKO STAVEBNÍ ŘEŠENÍ				
OBJEKT	BUDOVA MĚSTSKÉHO ÚŘADU			POČET A4	4
DRUH VÝKRESU	ŘEZ E-E' - STÁVAJÍCÍ STAV , BOURÁNÍ			STUPEŇ	DPS
				SOUBOR	
MĚŘÍTKO	ČÍSLO KOPIE	ZAKÁZKOVÉ ČÍSLO	ČÍSLO DOKUMENTU		REVIZE
1:50		---	D.1.1.b - 010		0