


SOUŘADNICE VYTYČOVACÍCH BODŮ

ČÍSLO BODU	JTSK Y	JTSK X	ČÍSLO BODU	JTSK Y	JTSK X	ČÍSLO BODU	JTSK Y	JTSK X
C1	-643495,43	-1115327,19	C12	-643476,47	-1115384,21	C23	-643464,53	-1115443,08
C2	-643492,53	-1115326,40	C13	-643475,44	-1115399,37	C24	-643461,61	-1115442,39
C3	-643492,78	-1115336,85	C14	-643472,55	-1115398,58	C25	-643462,27	-1115452,85
C4	-643489,89	-1115336,04	C15	-643474,12	-1115404,29	C26	-643459,36	-1115452,15
C5	-643490,05	-1115346,47	C16	-643471,22	-1115403,52	C27	-643459,75	-1115462,56
C6	-643487,16	-1115345,64	C17	-643471,61	-1115413,95	C28	-643456,86	-1115461,75
C7	-643487,31	-1115356,04	C18	-643468,70	-1115413,22	C29	-643458,92	-1115465,47
C8	-643484,42	-1115355,23	C19	-643469,22	-1115423,64	C30	-643456,04	-1115464,62
C9	-643484,63	-1115365,70	C20	-643466,30	-1115422,94	C31	-643454,13	-1115481,77
C10	-643481,74	-1115364,91	C21	-643465,79	-1115437,81	C32	-643451,25	-1115480,93
C11	-643479,36	-1115385,00	C22	-643462,87	-1115437,10			

VYSVĚTLIVKY

- JÍZDNÍ PÁS LESNÍ CESTY (PENETRAČNÍ MAKADAM)
- ZPEVNĚNÍ SJEZDU (PENETRAČNÍ MAKADAM)
- ZPEVNĚNÍ SJEZDŮ VRSTVOU DRCENÉHO KAMENIVA
- ZPEVNĚNÍ POVRCHU PŘÍRODNÍM KAMENEM (DLAŽBA, ROVNANINA)
- SVAHY A OSETÍ TRAVNÍ SMĚSÍ
- SVAHY BEZ OSETÍ TRAVNÍ SMĚSÍ
- PŘEJEZDNÝ POVRCHOVÝ ŽLAB Š.600mm Z PŘÍRODNÍHO KAMENE V BET. LOŽI
- ŘADA STROMŮ

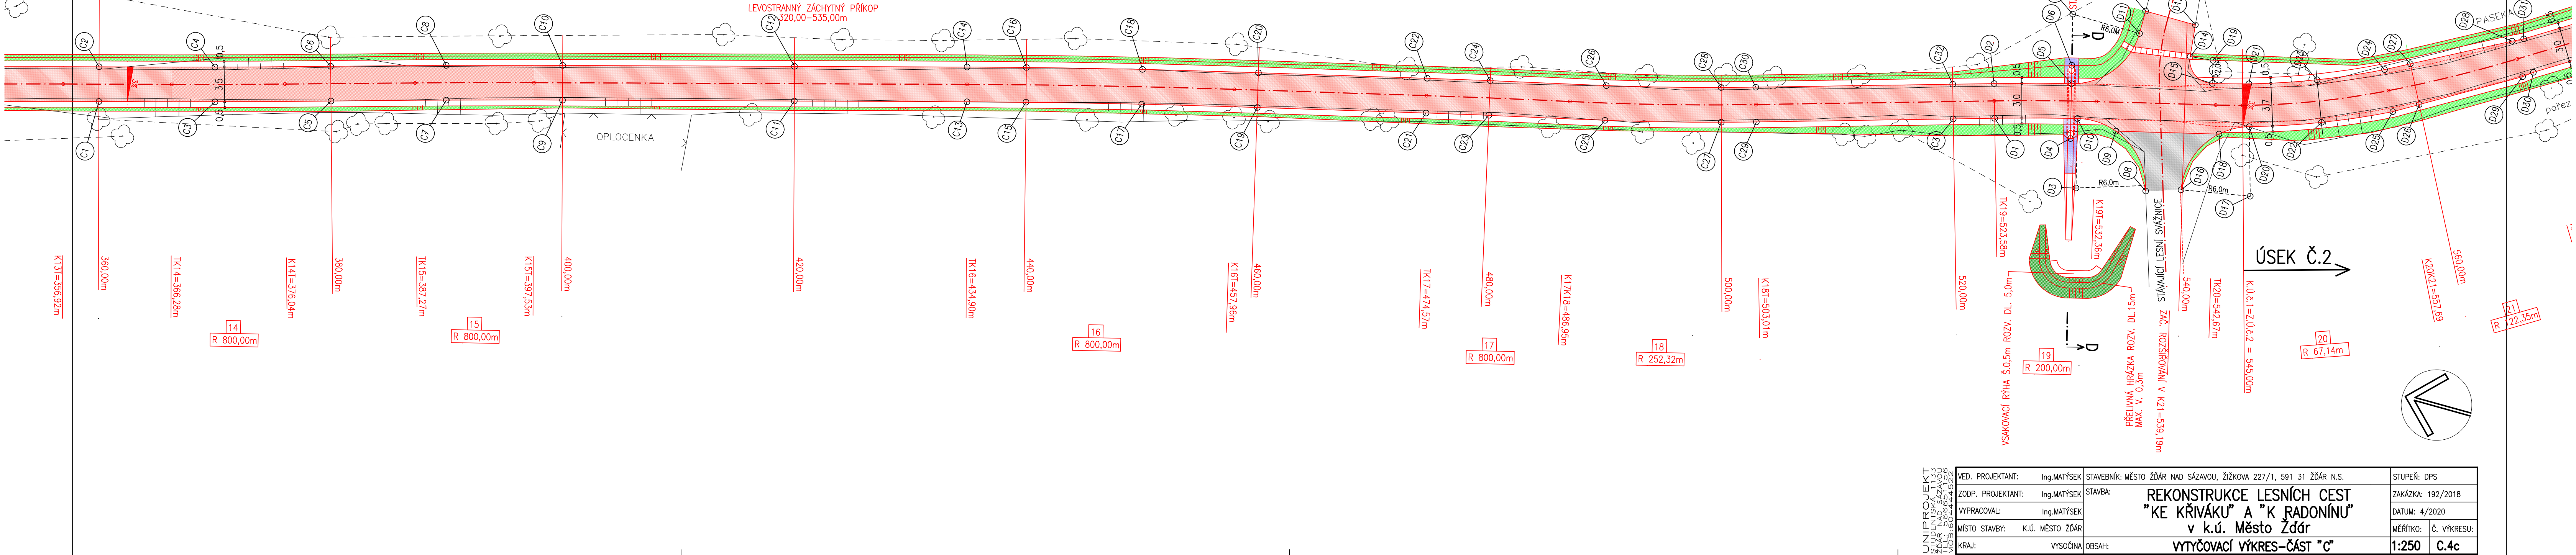

VED. PROJEKTANT:	Ing.MATYSEK	STAVEBNÍK: MĚSTO ŽDÁR NAD SÁZAVOU, ŽIŽKOVA 227/1, 591 31 ŽDÁR N.S.	STUPEŇ: DPS
ZODP. PROJEKTANT:	Ing.MATYSEK	STAVBA: REKONSTRUKCE LESNÍCH CEST "KE KŘIVÁKU" A "K RADONÍNŮ" v k.ú. Město Ždár	ZAKÁZKA: 192/2018
VYPRACOVAL:	Ing.MATYSEK		DATUM: 4/2020
MÍSTO STAVBY:	K.Ú. MĚSTO ŽDÁR		MĚŘÍTKO: Č. VÝKRESU:
KRAJ:	VYSOČINA	OBSAH: VYTYČOVACÍ VÝKRES-ČÁST "C"	1:250 C.4c