


SOUŘADNICE VYTÝČOVACÍCH BODŮ

ČÍSLO BODU	JTSK Y	JTSK X	ČÍSLO BODU	JTSK Y	JTSK X	ČÍSLO BODU	JTSK Y	JTSK X
E1	-643335,63	-1115638,14	E18	-643267,33	-1115679,22	E35	-643203,75	-1115720,48
E2	-643333,25	-1115635,57	E19	-643259,08	-1115686,53	E36	-643201,06	-1115718,23
E3	-643328,87	-1115644,38	E20	-643257,85	-1115683,80	E37	-643201,62	-1115722,63
E4	-643326,83	-1115642,18	E21	-643250,47	-1115690,35	E38	-643199,32	-1115720,70
E5	-643324,81	-1115648,01	E22	-643249,27	-1115687,61	E39	-643202,70	-1115724,26
E6	-643322,85	-1115645,74	E23	-643241,31	-1115694,39	E40	-643197,00	-1115720,56
E7	-643320,62	-1115651,50	E24	-643240,08	-1115691,66	E41	-643188,78	-1115737,96
E8	-643318,73	-1115649,17	E25	-643232,34	-1115698,69	E42	-643186,48	-1115736,03
E9	-643312,57	-1115657,59	E26	-643230,96	-1115695,74	E43	-643186,99	-1115740,33
E10	-643310,84	-1115655,14	E27	-643231,27	-1115699,33	E44	-643184,46	-1115738,21
E11	-643304,15	-1115663,16	E28	-643229,79	-1115696,16	E45	-643181,89	-1115746,98
E12	-643302,58	-1115660,61	E29	-643223,20	-1115703,68	E46	-643179,19	-1115745,08
E13	-643295,48	-1115668,25	E30	-643221,36	-1115700,70	E47	-643177,37	-1115754,02
E14	-643294,03	-1115665,63	E31	-643215,67	-1115708,93	E48	-643174,52	-1115752,36
E15	-643286,54	-1115672,89	E32	-643213,50	-1115706,18	E49	-643330,31	-1115646,74
E16	-643285,19	-1115670,21	E33	-643209,41	-1115714,40	E50	-643321,54	-1115643,65
E17	-643268,68	-1115681,90	E34	-643206,97	-1115711,88			

VYSVĚTLIVKY

- JÍZDNÍ PÁS LESNÍ CESTY (PENETRAČNÍ MAKADAM)
- ZPEVNĚNÍ POVRCHU PŘÍRODNÍM KAMENEM (OBKLAD, ROVNANINA)
- SVAHY A JEJICH OSETÍ TRAVNÍ SMĚSÍ:
STANIČENÍ: VLEVO-670 AŽ 750m, VPRAVO 720 AŽ 750m
- SVAHY BEZ OSETÍ TRAVNÍ SMĚSÍ
- ŘADA STROMŮ

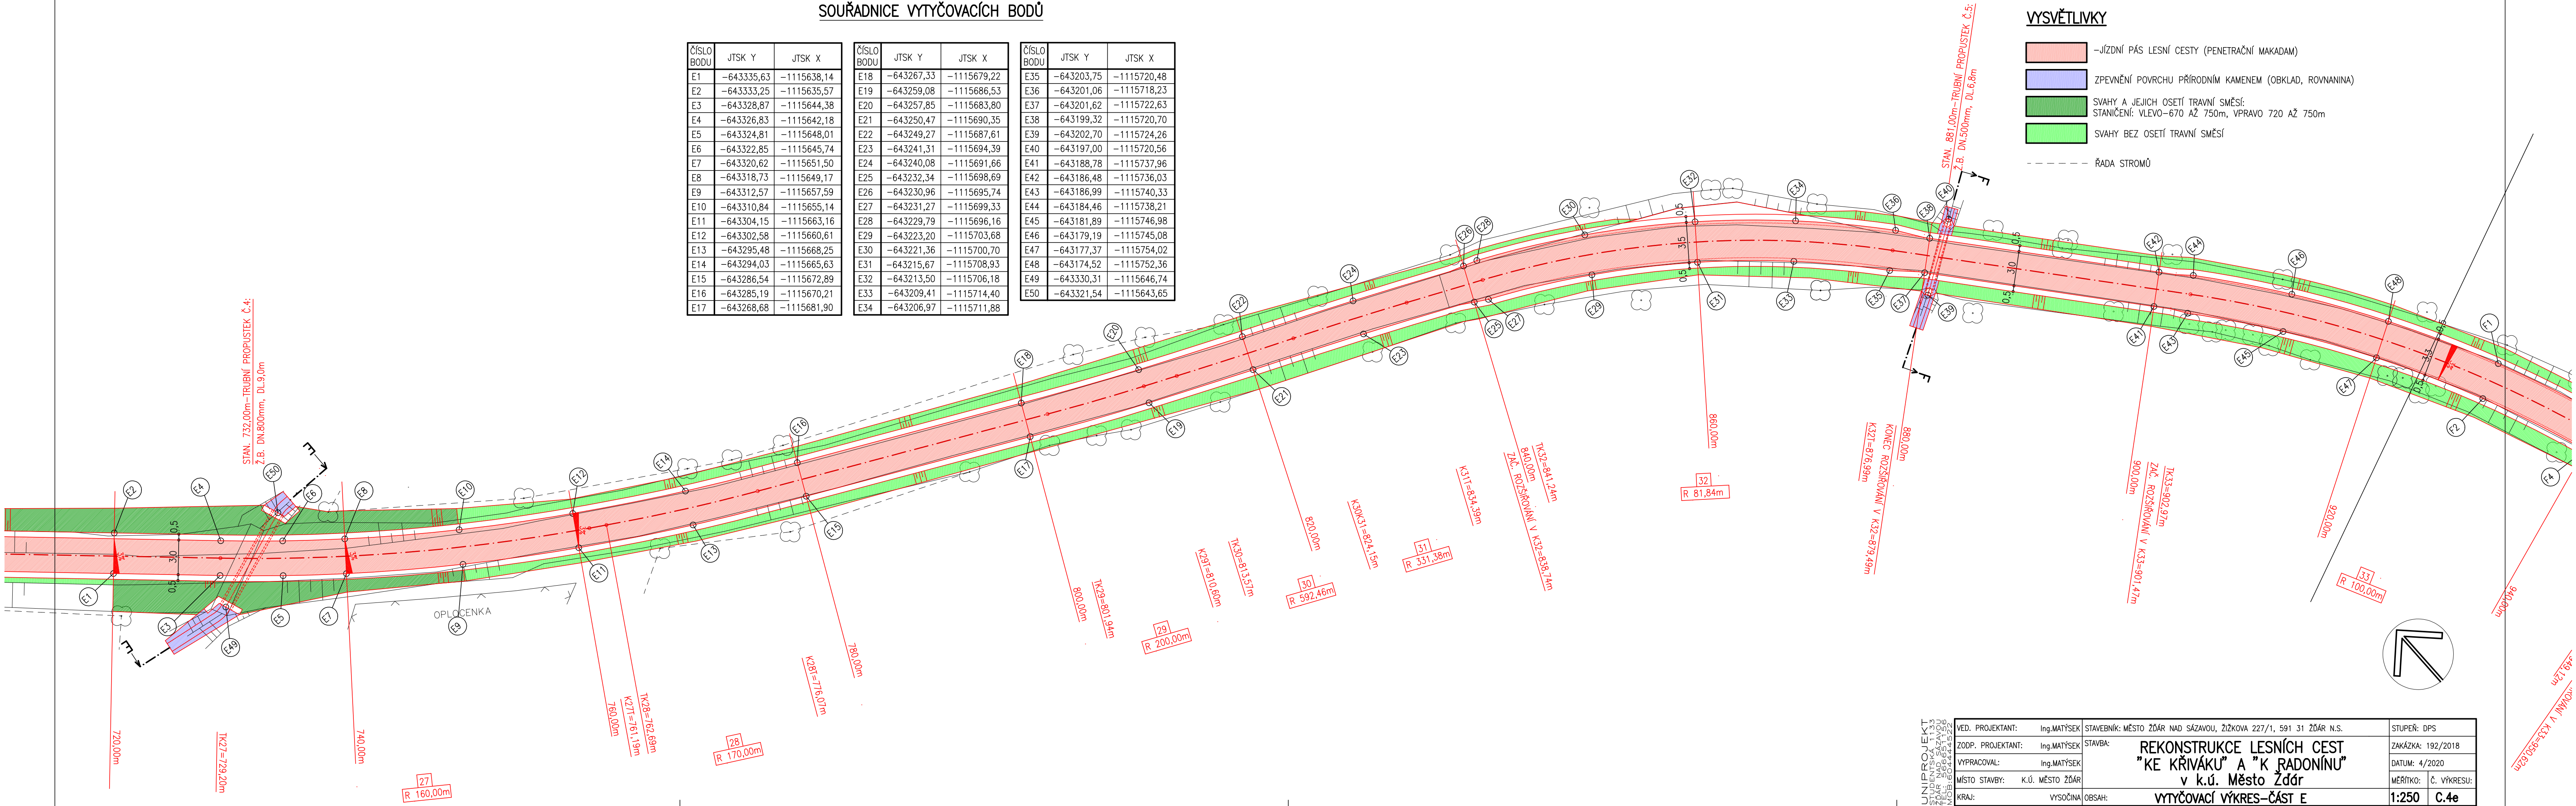

VED. PROJEKTANT:	Ing.MATYSEK	STAVEBNÍK: MĚSTO ŽDÁR NAD SÁZAVOU, ŽIŽKOVA 227/1, 591 31 ŽDÁR N.S.	STUPĚŇ: DPS
ZODP. PROJEKTANT:	Ing.MATYSEK	STAVBA: REKONSTRUKCE LESNÍCH CEST "KE KRIVÁKU" A "K RADONÍNĚ" v k.ú. Město Ždár	ZAKÁZKA: 192/2018
VYPRACOVAL:	Ing.MATYSEK	MÍSTO STAVBY: K.Ú. MĚSTO ŽDÁR	DATUM: 4/2020
MÍSTO STAVBY:	K.Ú. MĚSTO ŽDÁR	MĚŘÍTKO: Č. VÝKRESU:	1:250 C.4e
KRAJ:	VYSOČINA	OBSAH: VYTÝČOVACÍ VÝKRES-ČÁST E	