



POLIKLINIKA

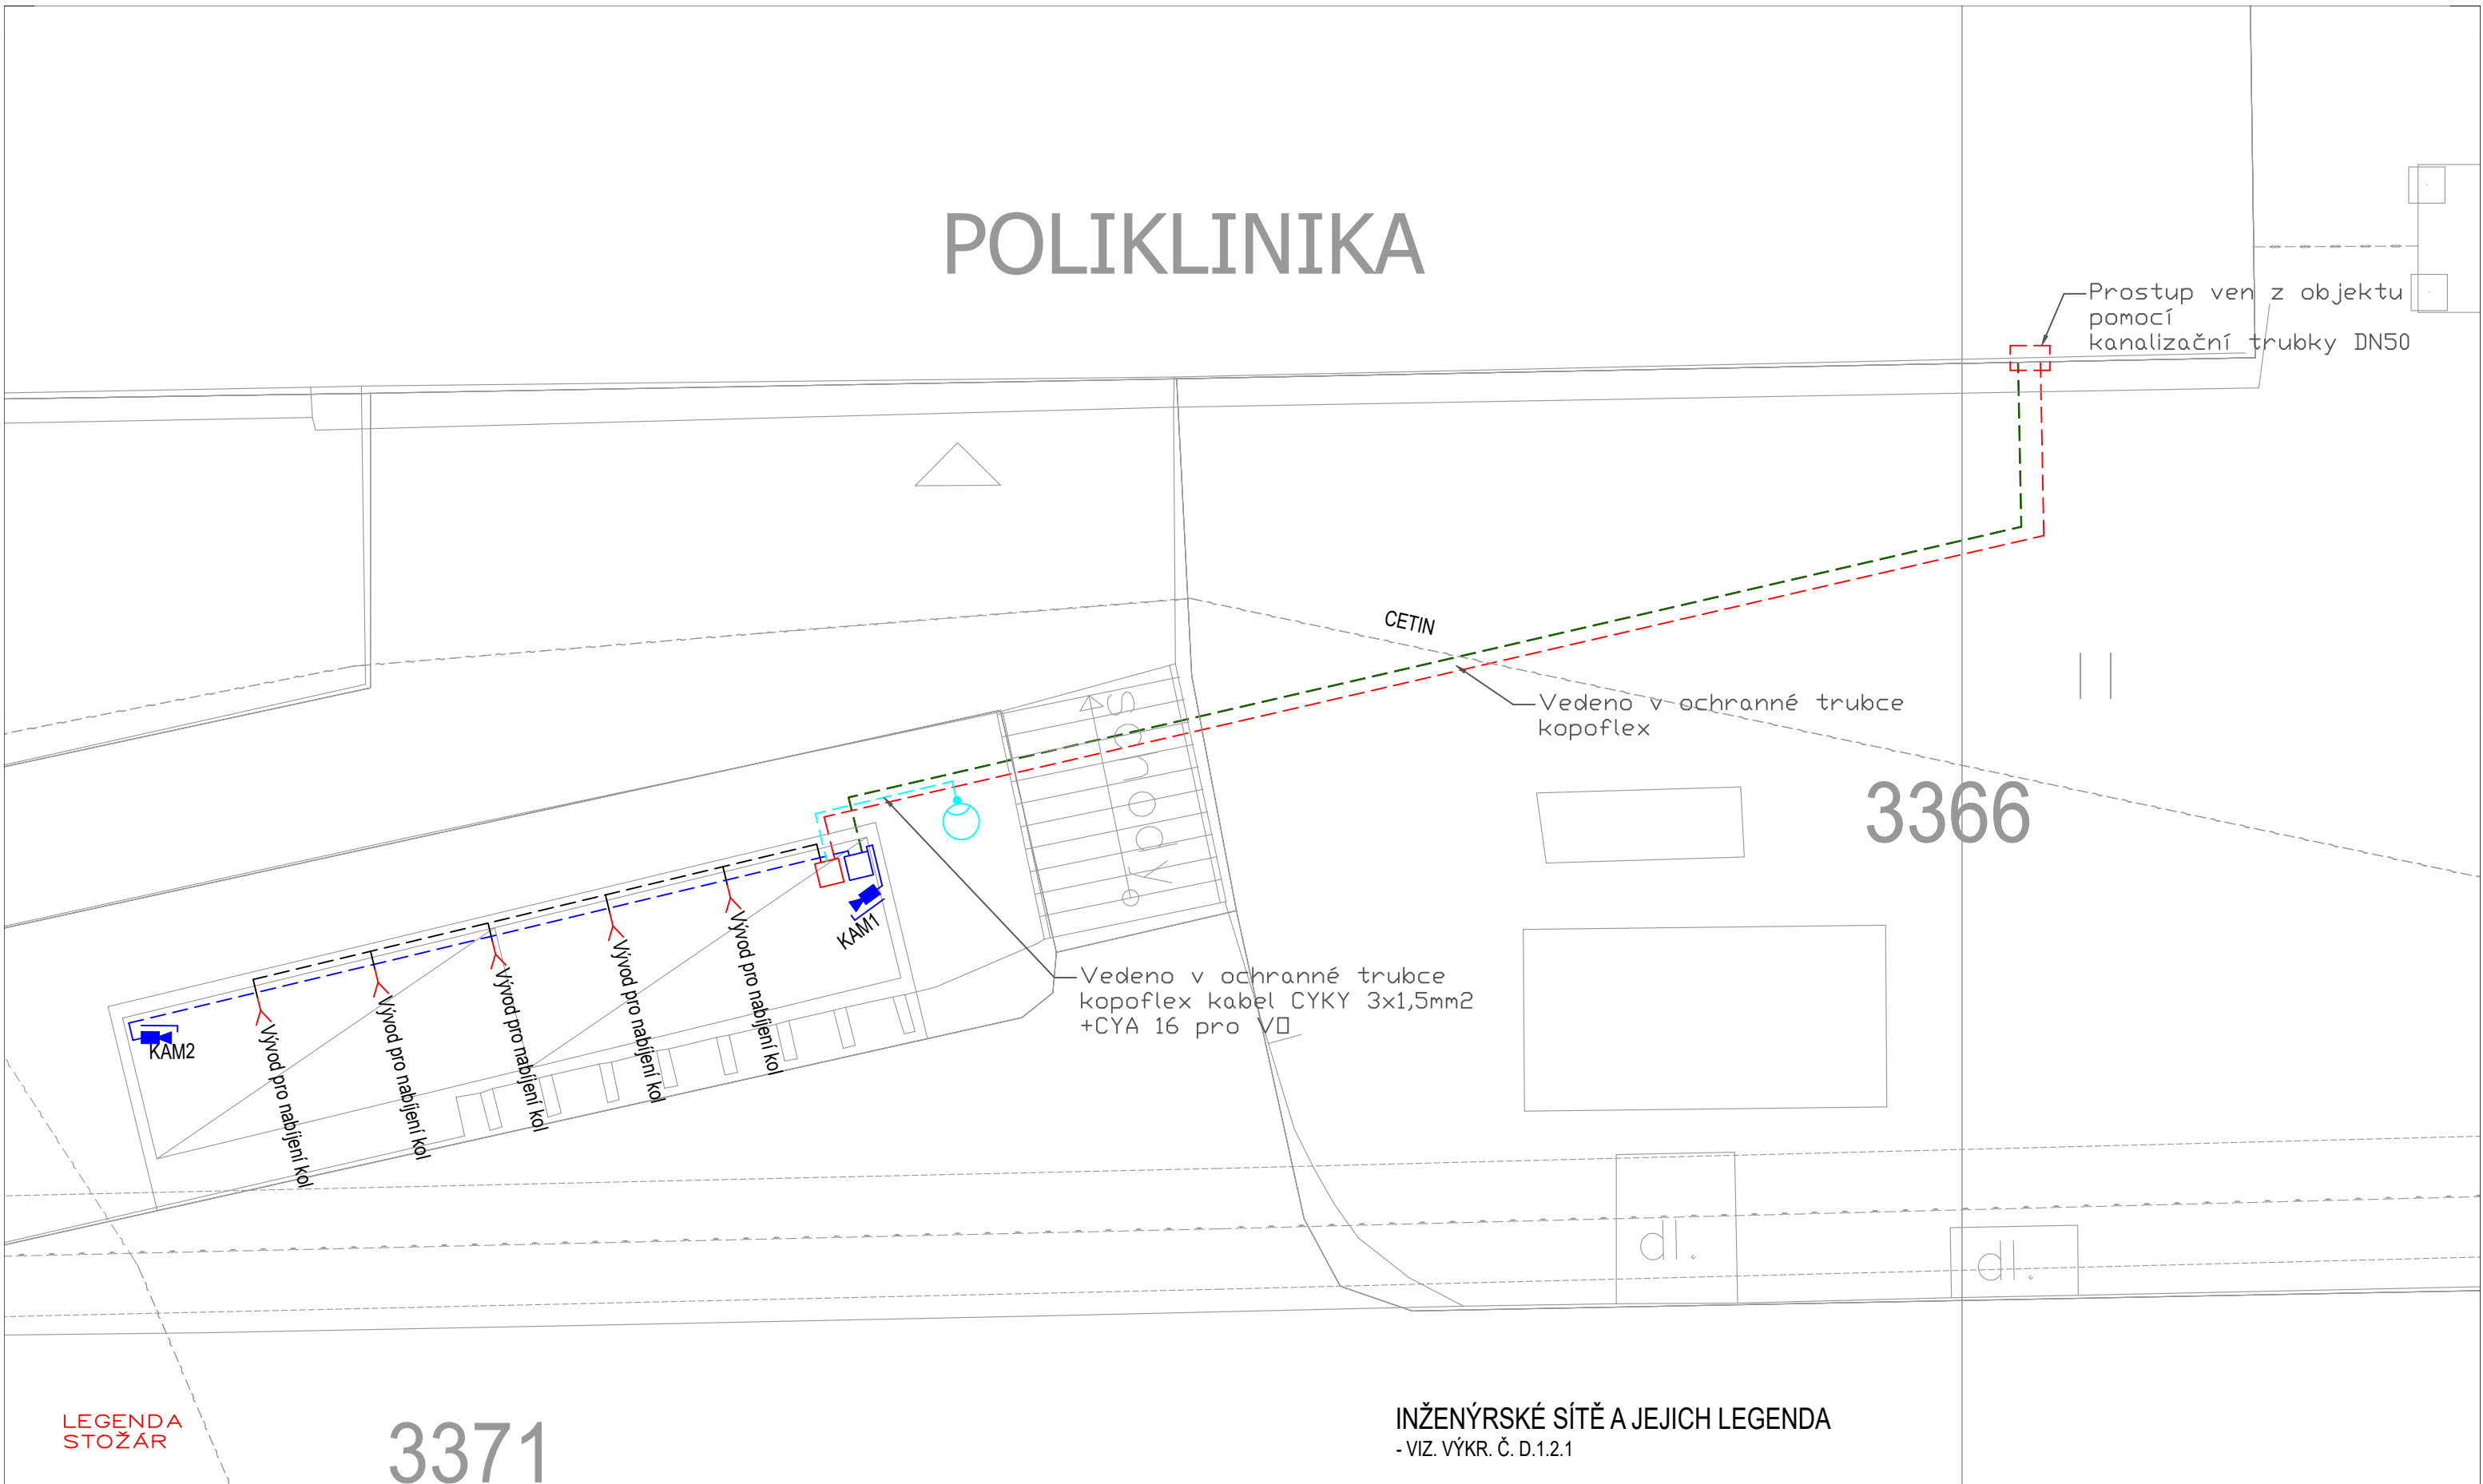

LEGENDA
STOŽAR

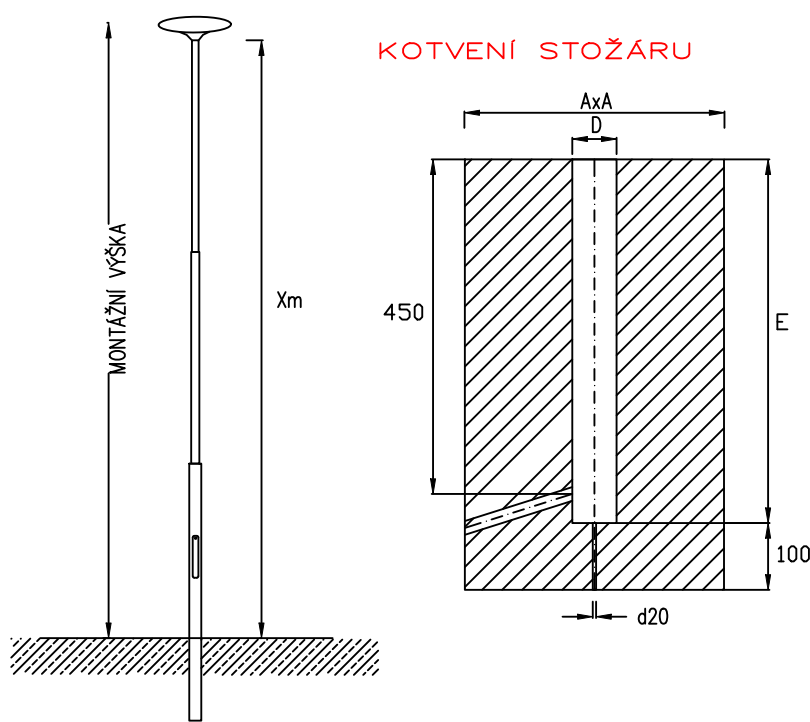

KOTVENÍ STOŽÁRU

LEGENDA SILNO:

- YY Kabelový vývod 230 V; 400 V
- Stávající silový rozvaděč
- Kabel CYKY 5x2,5 + CYA16 uvnitř objektu vedený v liště pod stropem ve venkovním prostředí vedený v ochranné trubce
- Kabel CYKY 3x2,5 vedený v rámu konstrukce přístřešku
- Kabel CYKY 3x1,5 + JYTY 2x1 vedený v rámu konstrukce přístřešku
- Nástěnný silový rozvaděč - uzamykatelný
- Venkovní osvětlení, sloup výška 5,5m, 23W s výložníkem ovládání soumrakovým čidlem

LEGENDA SLABO:

- Optický datový kabel uvnitř objektu vedený v liště pod stropem ve venkovním prostoru veden v ochranné trubce
- Metallický datový kabel vedený v rámu konstrukce přístřešku
- Venkovní IP kamera
- Stávající datový rozvaděč

INŽENÝRSKÉ SÍTĚ A JEJICH LEGENDA
- VIZ. VÝKR. Č. D.1.2.1

SLoupY			
H<m>	A<mm>	E<mm>	D<mm>
3 až 5	500	700	150
5,5 až 7	550	800	150
8	600	1200	200
9	600	1400	250
10	600	1500	250
12	900	1600	300

ZODP. PROJEKTANT		Ing. Leoš POHANKA		<div><div>ING. LEOŠ POHANKA</div><div>projektové a inženýrské služby</div><div>Dolní 35, Nové Veselí, 592 14 tel.: 566 667 342, gsm: 602 663 045 IČO: 456 53 054, DIČ: CZ5603151664 projekce@pohanka.net, www.pohanka.net</div></div>		
VYPRACOVAL		Ing. Martin Puža, Daniel Servit				
KRAJ	VYSOČINA	STAVEBNÍ ÚŘAD	ŽDÁR NAD SÁZAVOU			
MÍSTO STAVBY		K. Ú. MĚSTO ŽDÁR				
INVESTOR		MĚSTO ŽDÁR NAD SÁZAVOU, IČO 00295841 ŽIŽKOVA 227/1, 591 01 ŽDÁR NAD SÁZAVOU				
AKCE				FORMÁT	A4x2	Č. VÝKRESU 1.2.3
ŽDÁR NAD SÁZAVOU, PŘÍSTŘEŠKY NA KOLA LOKALITA "POLIKLINIKA"				DATUM	01/2025	
				STUPEŇ	DPS	
				ČÍSLO ZAKÁZKY	09/25	
				ZMĚNA		
OBSAH VÝKRESU				ČÁST DOK.	MĚŘÍTKO	Č. PARÉ
SITUACE - ELEKTROINSTALACE				D	1:100	