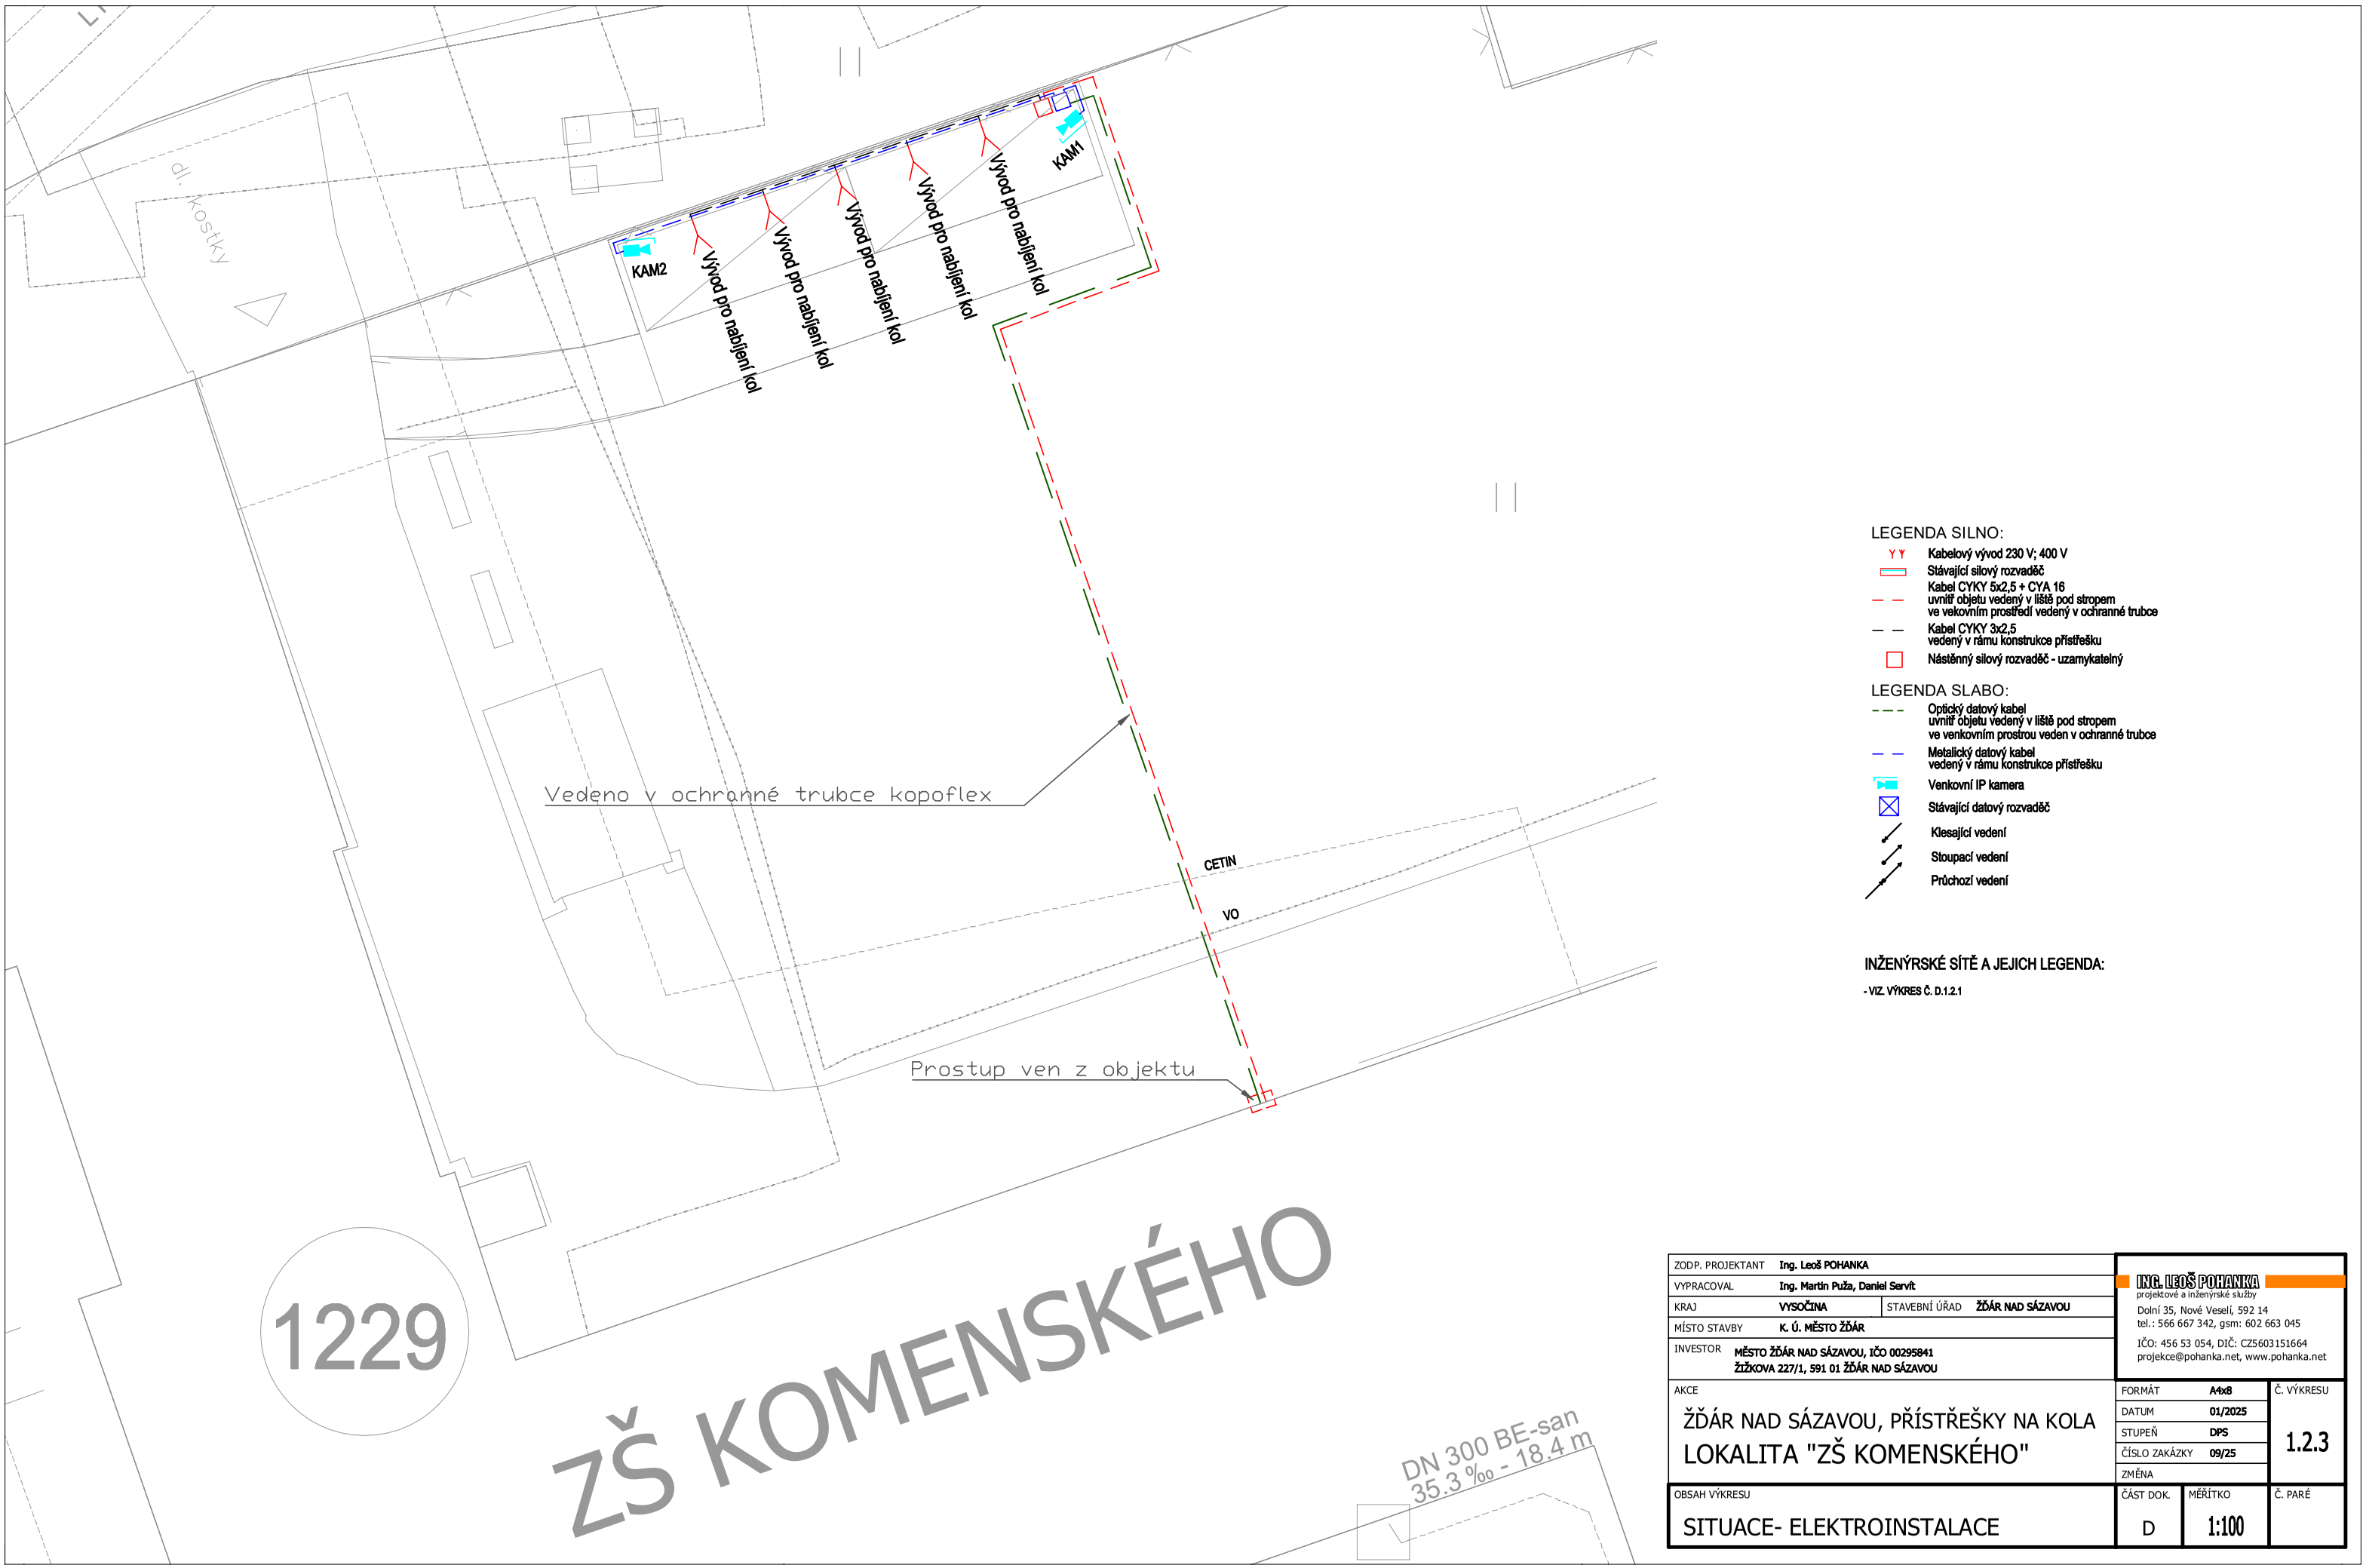

LEGENDA SILNO:

- Kabelový vývod 230 V; 400 V
- Stávající silový rozvaděč
- Kabel CYKY 5x2,5 + CYA 16 uvnitř objetu vedený v liště pod stropem ve vekovním prostředí vedený v ochranné trubce
- Kabel CYKY 3x2,5 vedený v rámu konstrukce přístřešku
- Nástěnný silový rozvaděč - uzamykatelný

LEGENDA SLABO:

- Optický datový kabel uvnitř objetu vedený v liště pod stropem ve venkovním prostrou veden v ochranné trubce
- Metalický datový kabel vedený v rámu konstrukce přístřešku
- Venkovní IP kamera
- Stávající datový rozvaděč
- Klesající vedení
- Stoupací vedení
- Průchozí vedení

INŽENÝRSKÉ SÍTĚ A JEJICH LEGENDA:

- VIZ. VÝKRES Č. D.1.2.1

ZODP. PROJEKTANT	Ing. Leoš POHANKA		
VYPRACOVAL	Ing. Martin Puža, Daniel Servít		
KRAJ	VYSOČINA	STAVEBNÍ ÚŘAD	ŽĎÁR NAD SÁZAVOU
MÍSTO STAVBY	K. Ú. MĚSTO ŽĎÁR		
INVESTOR	MĚSTO ŽĎÁR NAD SÁZAVOU, IČO 00295841 ŽIŽKOVA 227/1, 591 01 ŽĎÁR NAD SÁZAVOU		

ING. LEOŠ POHANKA
projektové a inženýrské služby
Dolní 35, Nové Veselí, 592 14
tel.: 566 667 342, gsm: 602 663 045
IČO: 456 53 054, DIČ: CZ5603151664
projekce@pohanka.net, www.pohanka.net

AKCE

ŽĎÁR NAD SÁZAVOU, PŘÍSTŘEŠKY NA KOLA
LOKALITA "ZŠ KOMENSKÉHO"

FORMÁT	A4x8
DATUM	01/2025
STUPEŇ	DPS
ČÍSLO ZAKÁZKY	09/25
ZMĚNA	

Č. VÝKRESU: 1.2.3

OBSAH VÝKRESU: SITUACE- ELEKTROINSTALACE

ČÁST DOK.	MĚŘÍTKO	Č. PARÉ
D	1:100	