



PŮDORYS TECHNOLOG. KANÁLU (1/2), MĚŘ. 1:50

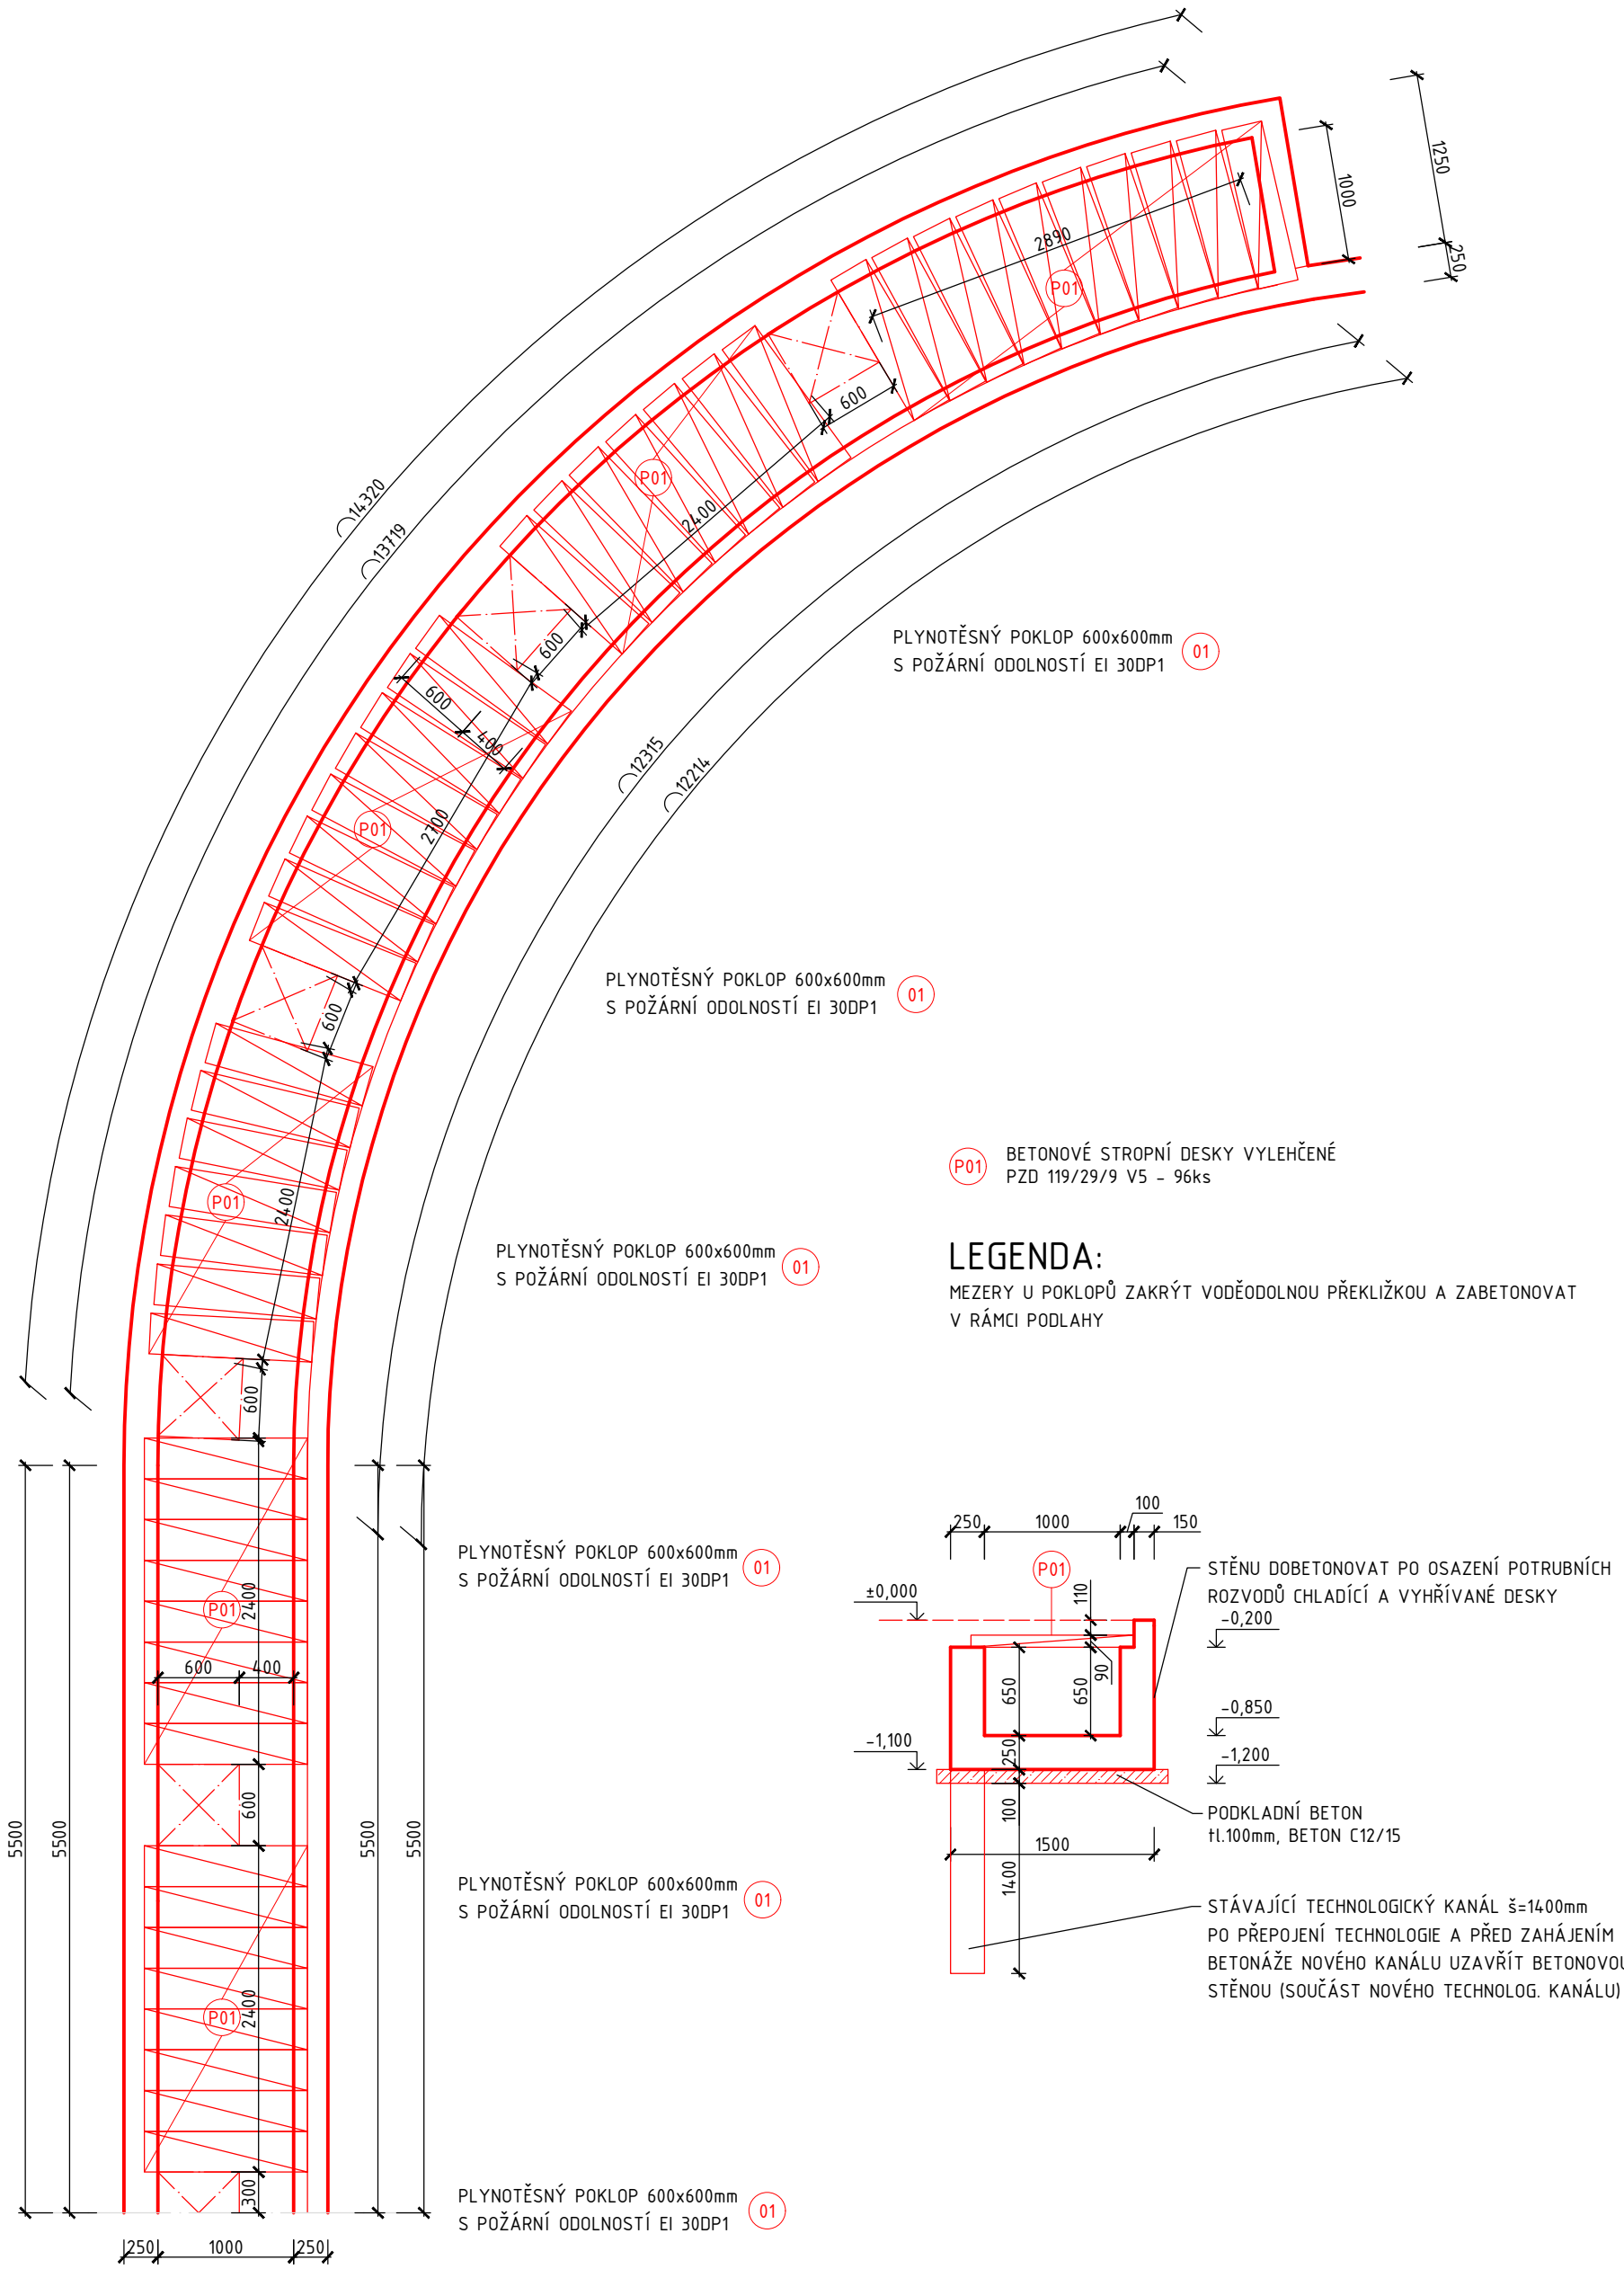

PŮDORYS ZÁKLADŮ, MĚŘ. 1:100

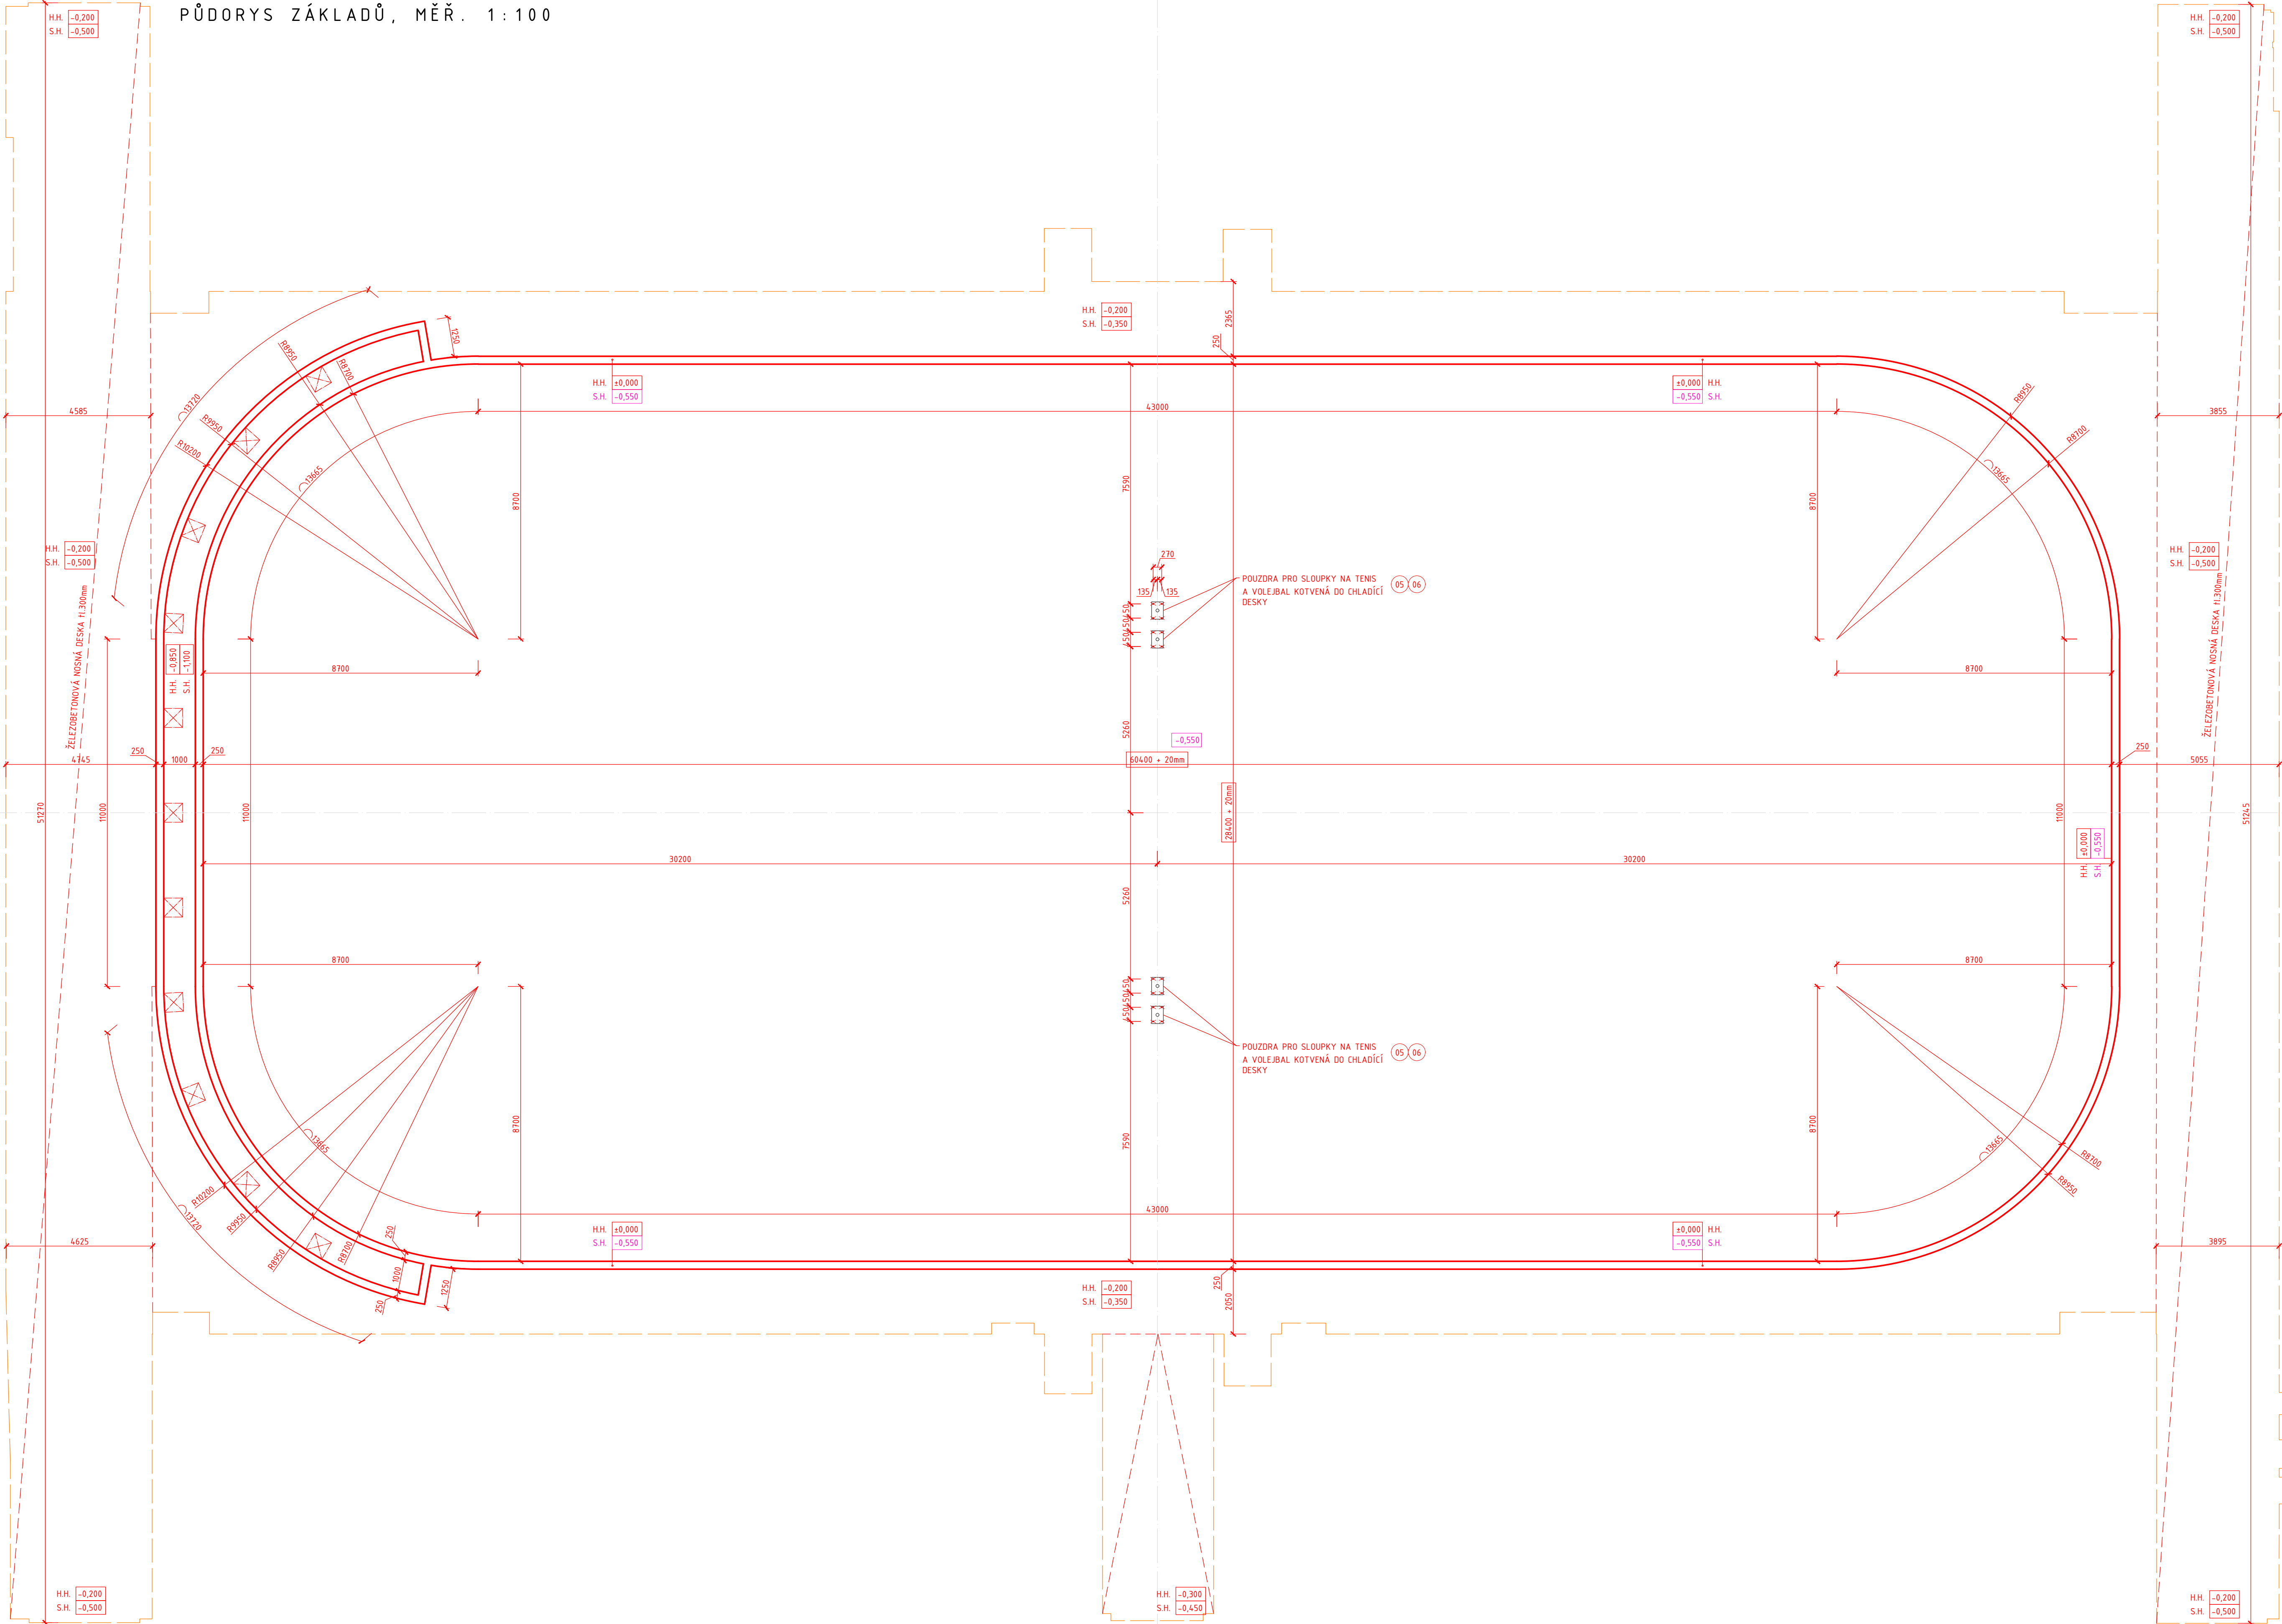

LEGENDA:
OBROUBA LEDOVÉ PLOCHY - MONOLITICKÝ ŽELEZOBETON C30/37-XCL,XA1, VYZTUŽENÍ 130 kg/m³
TECHNOLOGICKÝ KANÁL - VODOSTAVBNÍ MONOLITICKÝ ŽELEZOBETON C30/37-XCL,XA1, VYZTUŽENÍ 130 kg/m³

POZNÁMKA:
POLOHA KOTVĚNÍ PRVKŮ PRO MANTINELY VÝTNĚ ŽÚZENÍ NA 26.0m A BRANEK BUDE URČENA NA ZÁKLADĚ VYBRANÉHO DODAVATELE MANTINELŮ.

A	01	02	03	04	05	06	07	08	09	M	2,0	4,0m	6,0	Bpv	0,000
	10														565,40

AUTORIZACE	ÉKAIT - 1400348	ING. JIŘÍ ŽÁK	
AS PROJECT s.r.o.			
ARCHITEKTURA, PROJEKCE, ENGINEERING, DODAVATELSKÁ ČINNOST A PROJEKT			
HUMPOLECKÁ 2122, 393 01 PELHÁŘOV, TEL.: 565 323 249, WWW.ASPROJECT.CZ			
VEDOUcí ATELÉRA	HLAVNÍ PROJEKTANT	ZODPOVĚDNÝ PROJEKTANT	VYPRACOVAL
JIŘÍ A VLADIMÍR ŽÁK	MICHAL TOHÁŠEK	MICHAL TOHÁŠEK	MICHAL TOHÁŠEK

REKONSTRUKCE LEDOVÉ PLOCHY ZIMNÍHO STADIONU ŽDĚAR NAD SÁZAVOU			
INVESTOR	MĚSTO ŽDĚAR NAD SÁZAVOU, IČ: 0029841	FORMÁT	A4
MÍSTO STAVBY:	ŽDĚARSKÁ 1211/1, 393 01 ŽDĚAR NAD SÁZAVOU	DATUM	09/2024
CHARAKTER STAVBY:	REKONSTRUKCE	STUPEŇ DOK.	PPPS
DOKUMENTACE:	D.1.1 ARCHITECTONICKO-STAVEBNÍ ŘEŠENÍ	Č. ZAKÁZKY	1115/24
OBSAH:		MĚŘÍTKO	1:50, 1:100
PŮDORYS ZÁKLADŮ - NOVÝ STAV		ČÍS. VÝKRESU	01.15

Tento výkres je součástí projektu a jeho obsahem je pouze informace o projektu a jeho realizaci. Všechny údaje jsou zobrazeny v souladu s platnými předpisy a normami. 