DET. III
ULOŽENÍ VZT POTRUBÍ
měř. 1:10

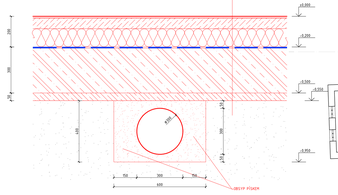

DET. IV
ULOŽENÍ KANALIZAČNÍHO POTRUBÍ,
měř. 1:10

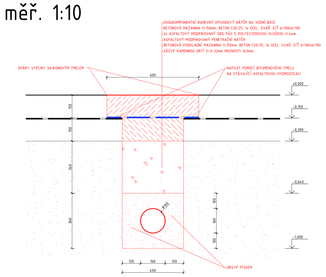

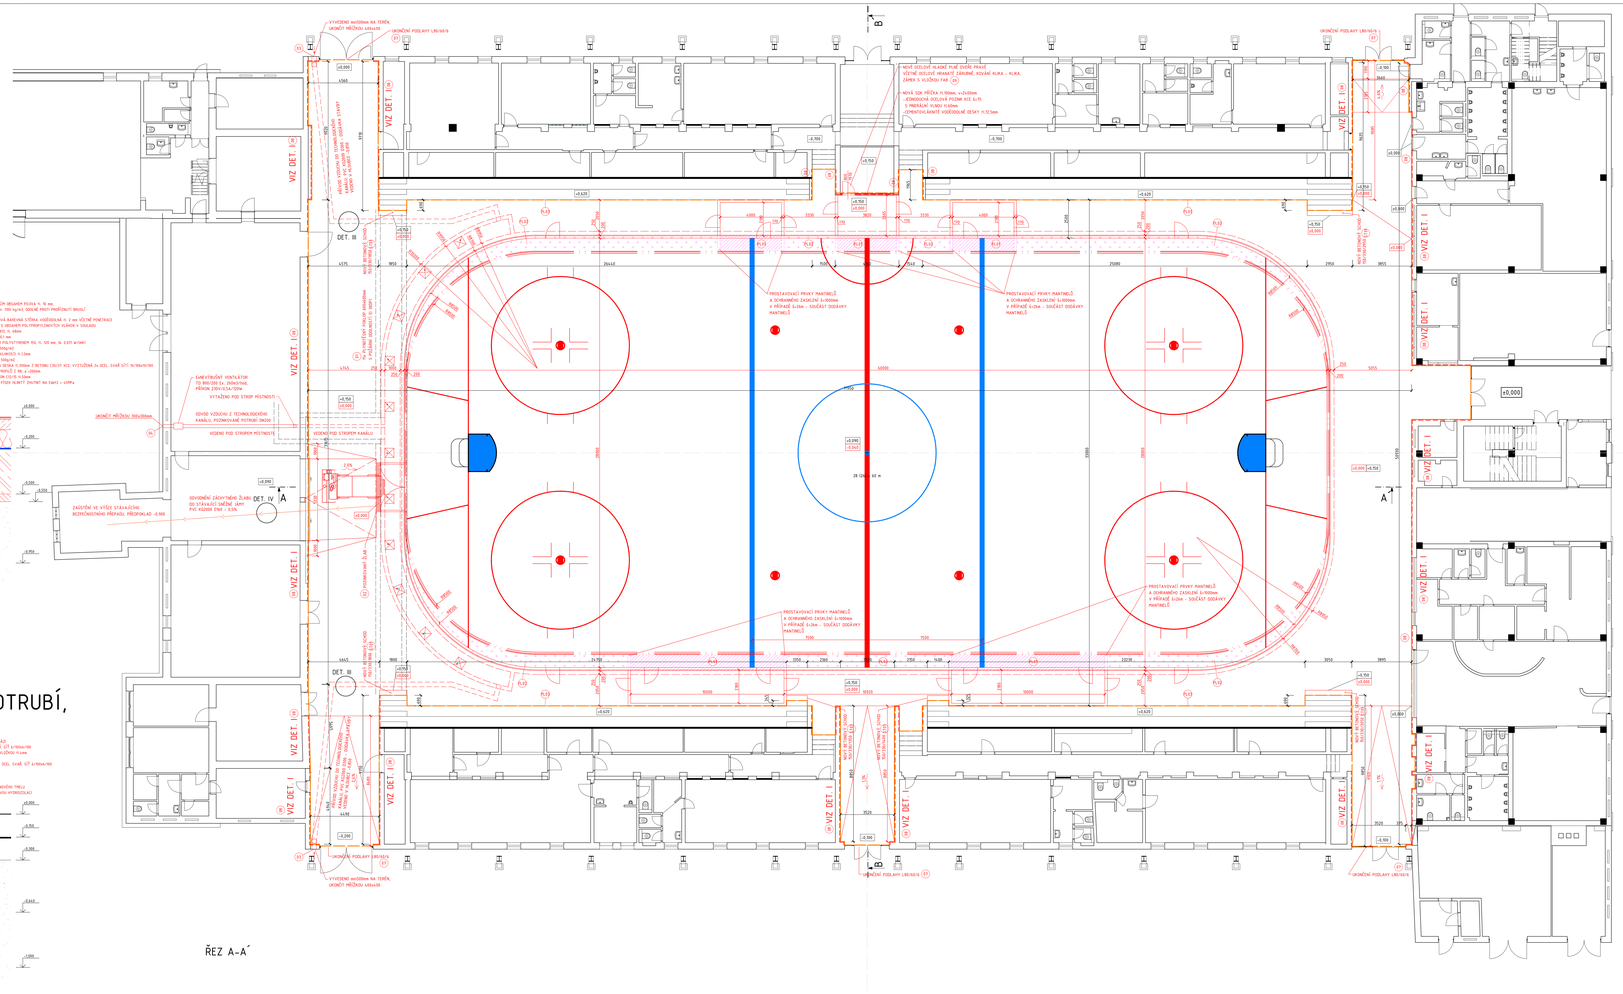

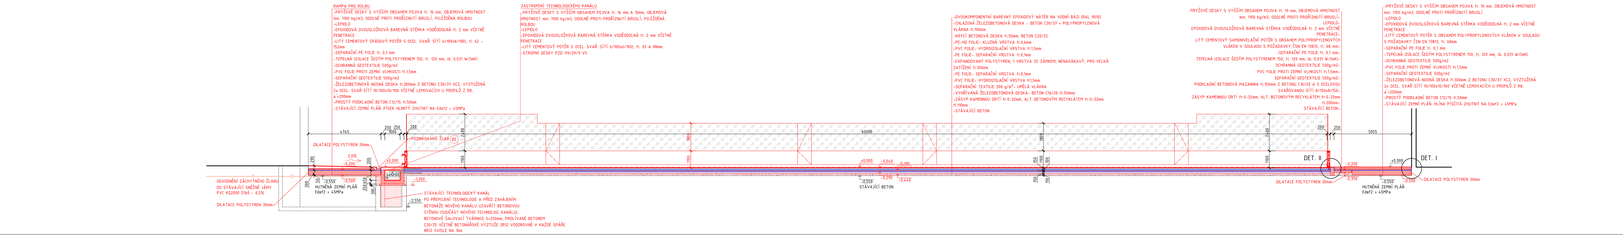
-LEPKU 5
-EPOXIDOVÁ DVOUSLOŽKOVÁ BAREVNÁ STĚRKA VODĚODOLNÁ H. 2 mm VČETNĚ PENETRACE
-LITÝ CEMENTOVÝ SPÁDOVÝ POTĚR S OCEL. SVAŘ. SÍŤ 6/100x6/100, H. 62 - 92mm
-SEPARAČNÍ PE FOLIE H. 0.1 mm
-TEPELNÁ IZOLACE ŠEDÝM POLYSTYRÉNEM 150, H. 120 mm, tl. 0,031 W/(mK)
-SEPARAČNÍ GEOTEXTILIE 500g/m2
-PVC FOLIE PROTI ZEMNÍ VLHKOSTI H.1.5mm
-SEPARAČNÍ GEOTEXTILIE 500g/m2
-ŽELEZOBETONOVÁ NOSNÁ DESKA H.300mm Z BETONU C30/37 XC2, VYZTUŽENÁ 2x OCEL. SVAŘ SÍŤ 10/100x10/100 VČETNĚ LOMOVÉHO U PRŮŽEZ Z B6, x =200mm
-PROSTÝ PODKLADNÍ BETON C12/15 H.150mm
STÁVAJÍCÍ ZEMNÍ PLÁŠŤ PLOCHY HLINITÝ ZNITNÝ NA Edef2 = 45MPa
-LEPKU 5
-EPOXIDOVÁ DVOUSLOŽKOVÁ BAREVNÁ STĚRKA VODĚODOLNÁ H. 2 mm VČETNĚ PENETRACE
-LITÝ CEMENTOVÝ SPÁDOVÝ POTĚR S OCEL. SVAŘ. SÍŤ 6/100x6/100, H. 62 - 92mm
-STROPNÍ DESKY P20 170/29/9 VS
ZVODOVRSTVENÉ BAREVNÝ EPOXIDOVÝ NÁTĚR NA VODNÍ BÁZI (BAL 9010)
-CALADOVÁ ŽELEZOBETONOVÁ DESKA - BETON C30/37 + POLYPROPYLENOVÁ VLÁKNA tl.100mm
-MEVIC BETONOVÁ DESKA tl.50mm, BETON C20/25
-PE+AD FOLIE - KLUZNÁ VRSTVA tl.0.6mm
-PVC FOLIE - HYDROIZOLAČNÍ VRSTVA tl.1.5mm
-PE FOLIE - SEPARAČNÍ VRSTVA tl.0.1mm
-EXPANDOVANÝ POLYSTYRÉN, V MÍSTECH SE ZÁMRŽEM, NENASÁKAVÝ, PRO VELKÁ ZATÍŽENÍ tl.100mm
-PE FOLIE - SEPARAČNÍ VRSTVA tl.0.1mm
-PVC FOLIE - HYDROIZOLAČNÍ VRSTVA tl.1.5mm
-SEPARAČNÍ GEOTEXTILIE 500 g/m², UMĚLÉ A.S.ARMA
-STĚRKOVÁNÁ ŽELEZOBETONOVÁ DESKA - BETON C4/15 tl.150mm
-ZÁSLOVÝ KAMENNÝ DRTÍ 11-3.2mm, ALT. BETONOVÝM RECYKLÁTEM tl.0-32mm
tl.150mm
-STÁVAJÍCÍ BETON
PŘÍVODNÍ DESKY S VÝŠEM DRSNOSTI PLOCHY H. 10 mm, OBJEMOVÁ HMOTNOST min. 1100 kg/m3, ODOLNÉ PROTI PROŠMYKU BRUSLÍ
-LEPKU 5
EPOXIDOVÁ DVOUSLOŽKOVÁ BAREVNÁ STĚRKA VODĚODOLNÁ H. 2 mm VČETNĚ PENETRACE
LITÝ CEMENTOVÝ SPÁDOVÝ POTĚR S OBSAHEM POLYPROPYLENOVÝCH VLÁKEN V OBJEMU 5 PŘÍDAVNÝCH ČSN EN 13813, tl. 68 mm
-SEPARAČNÍ PE FOLIE H. 0.1 mm
-TEPELNÁ IZOLACE ŠEDÝM POLYSTYRÉNEM 150, H. 120 mm, tl. 0,031 W/(mK)
-DORAMNÁ GEOTEXTILIE 500g/m2
PVC FOLIE PROTI ZEMNÍ VLHKOSTI H.1.5mm
-SEPARAČNÍ GEOTEXTILIE 500g/m2
PODKLADNÍ BETONOVÁ MAZANINA H.100mm Z BETONU C8/10 A S OCELOVOU SVAŘOVANOU SÍTÍ 8/150x8/150
-ZÁSLOVÝ KAMENNÝ DRTÍ 11-3.2mm, ALT. BETONOVÝM RECYKLÁTEM tl.0-32mm
tl.100mm
STÁVAJÍCÍ BETON
PŘÍVODNÍ DESKY S VÝŠEM DRSNOSTI PLOCHY H. 10 mm, OBJEMOVÁ HMOTNOST min. 1100 kg/m3, ODOLNÉ PROTI PROŠMYKU BRUSLÍ
-LEPKU 5
EPOXIDOVÁ DVOUSLOŽKOVÁ BAREVNÁ STĚRKA VODĚODOLNÁ H. 2 mm VČETNĚ PENETRACE
LITÝ CEMENTOVÝ SPÁDOVÝ POTĚR S OBSAHEM POLYPROPYLENOVÝCH VLÁKEN V OBJEMU 5 PŘÍDAVNÝCH ČSN EN 13813, tl. 68 mm
-SEPARAČNÍ PE FOLIE H. 0.1 mm
-TEPELNÁ IZOLACE ŠEDÝM POLYSTYRÉNEM 150, H. 120 mm, tl. 0,031 W/(mK)
-DORAMNÁ GEOTEXTILIE 500g/m2
-PVC FOLIE PROTI ZEMNÍ VLHKOSTI H.1.5mm
-SEPARAČNÍ GEOTEXTILIE 500g/m2
-ŽELEZOBETONOVÁ NOSNÁ DESKA H.300mm Z BETONU C30/37 XC2, VYZTUŽENÁ 2x OCEL. SVAŘ SÍŤ 10/100x10/100 VČETNĚ LOMOVÉHO U PRŮŽEZ Z B6, x =200mm
-PROSTÝ PODKLADNÍ BETON C12/15 H.150mm
-STÁVAJÍCÍ ZEMNÍ PLÁŠŤ PLOCHY HLINITÝ ZNITNÝ NA Edef2 = 45MPa
ODVODNĚNÍ ZÁCHYTNÉHO ŽLABU DO STÁVAJÍCÍ SNĚŽNÉ JÁMY PVC KG2000 DN60 - 0,5%
DILATAČNÍ POLYSTYRÉN 30mm
STÁVAJÍCÍ TECHNOLOGICKÝ KANÁL
DET. II
DET. I
+0.000
-0.150
-0.300
