
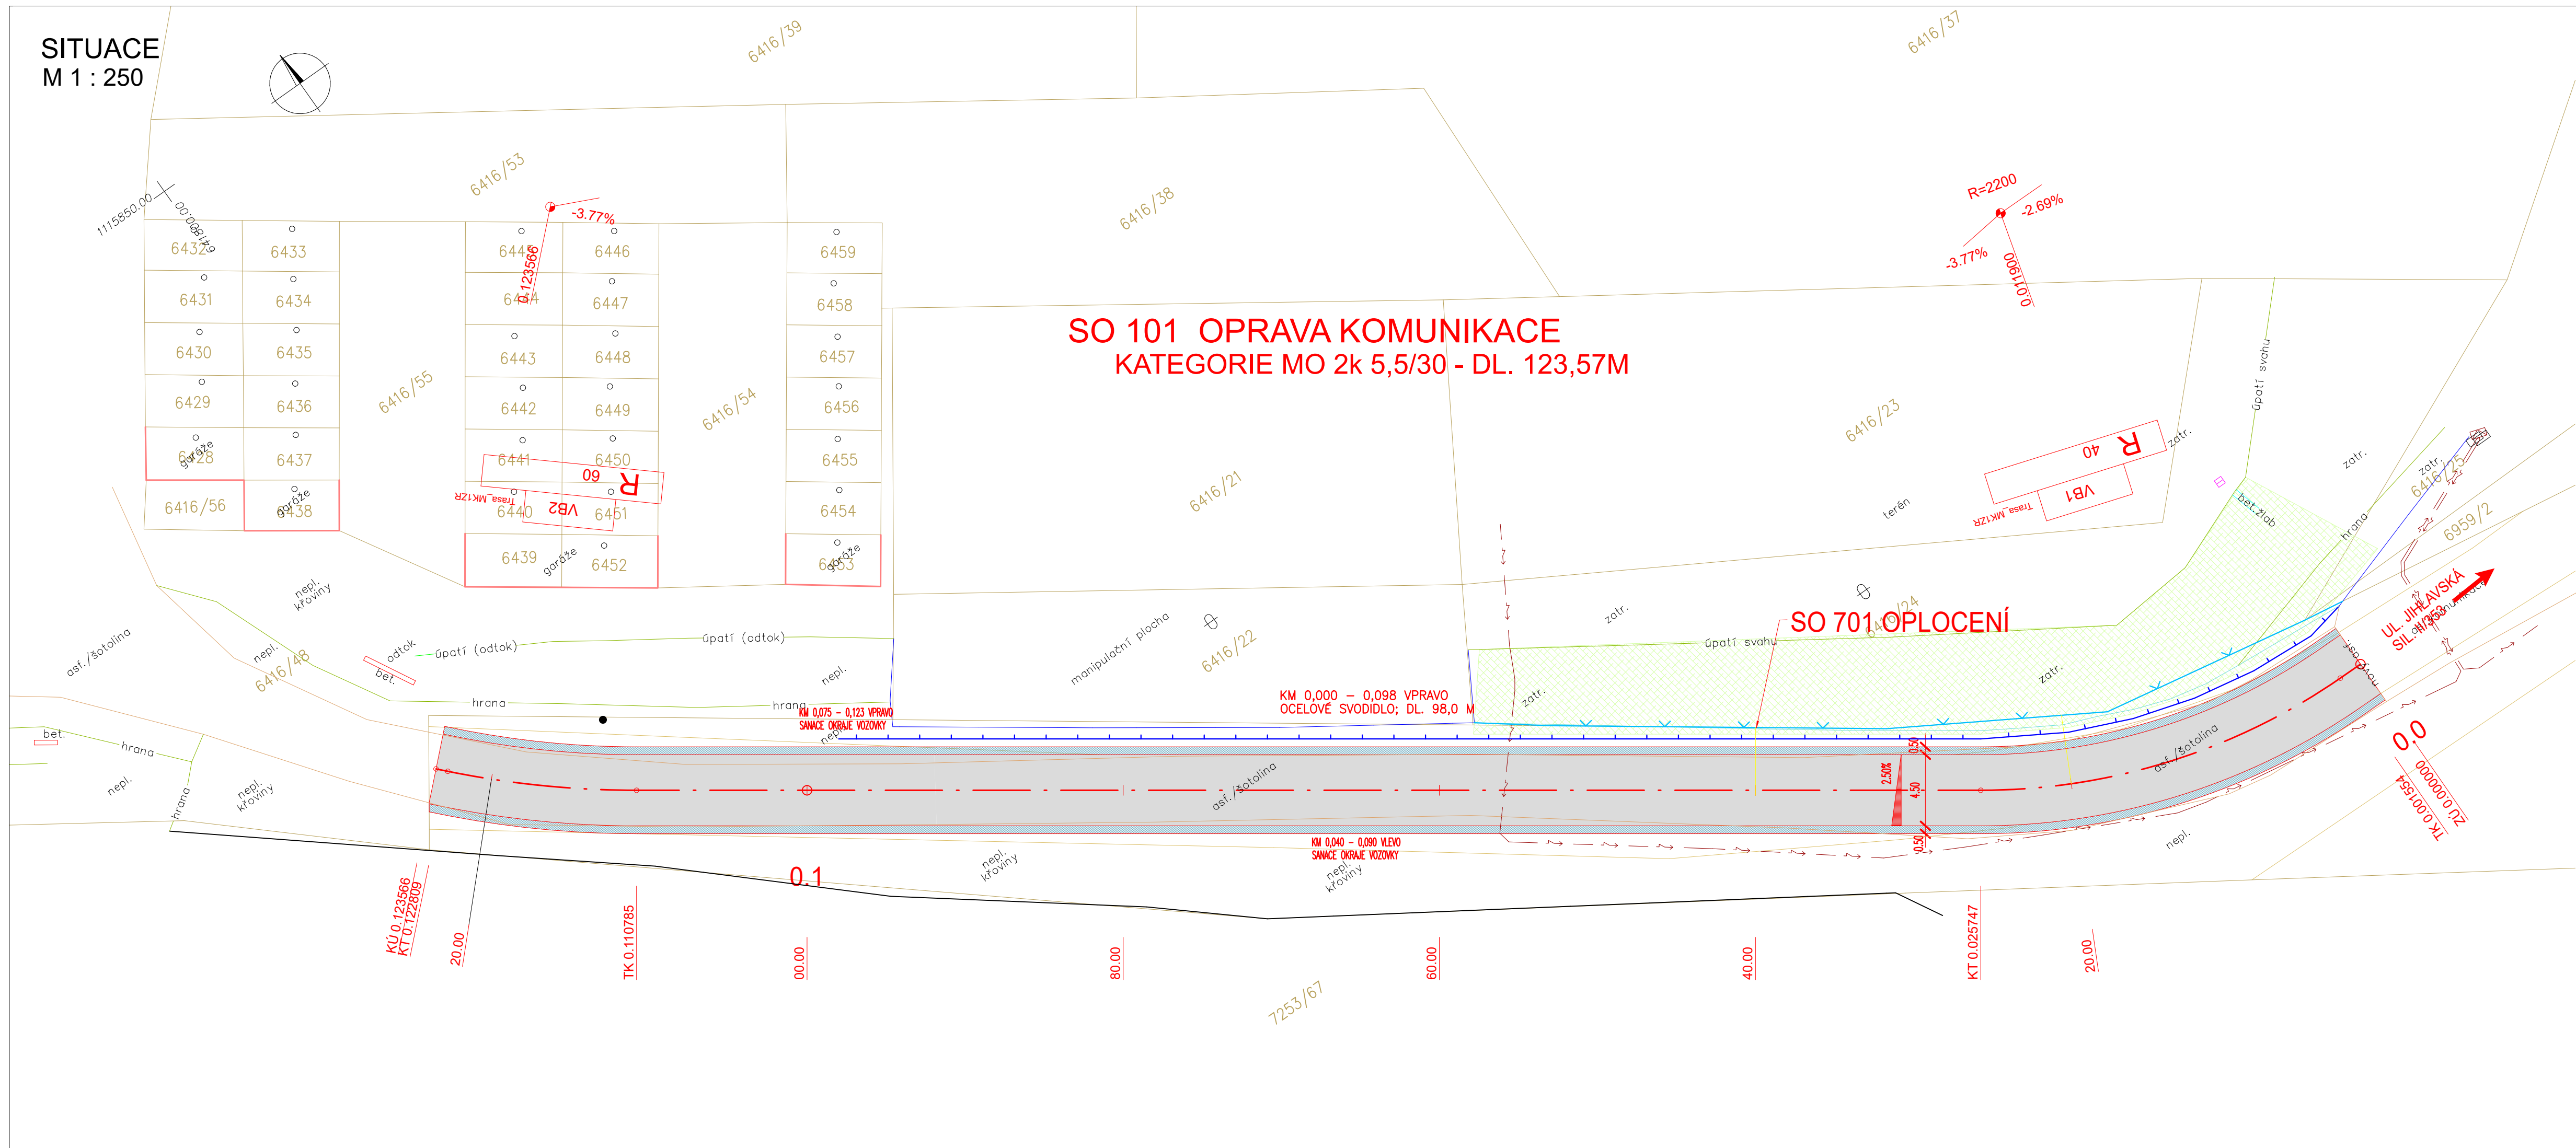


SITUACE
M 1 : 250

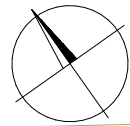

LEGENDA NÁVRHU:

- KOMUNIKACE VOZOVKA, ŽIVIČNÝ KRYT
- NEZPEVNĚNÁ KRAJNICE VOZOVKY ŠTĚRKODRT
- SANACE SVAHU, POUŽITÍ TROJROZMĚRNÝCH GEORHOŽÍ
- OCÉLOVÉ SILNIČNÍ SVODIDLO

LEGENDA STÁV. INŽENÝRSKÝCH SÍTÍ:

- EL. VEDENÍ NN
- SDĚLOVACÍ VEDENÍ
- VODOVOD
- KANALIZACE
- PLYNOVOD STL

PODZEMNÍ INŽENÝRSKÉ SÍTĚ JSOU ZAKRESLENY POUZE INFORMATIVNĚ.
PŘED ZAHÁJENÍM ZEMNÍCH PRACÍ JE NUTNO ZAJISTIT JEJICH VYTÝČENÍ SPRÁVCI SDÍTÍ A JEJICH OZNAČENÍ DLE PLATNÝCH PŘEDPISŮ.
K VYTÝČENÍ NELZE POUŽÍT KÓT ODMĚŘENÝCH Z TOHOTO VÝKRESU.

C.

SOUŘADNICOVÝ SYSTÉM: JTSK
VÝŠKOVÝ SYSTÉM: B.p.v.

VEDOUČÍ PROJEKTANT	ING. KOTLÁN		
ZODP. PROJEKTANT	ING. KOTLÁN		
VYPRACOVAL			
KONTROLOVAL	ING. SEDLÁK		
OBJEDNATEL, INVESTOR	MĚSTO ŽDÁR NAD SÁZAVOU	FORMÁT	6 A4
NÁZEV AKCE:	OPRAVA KOMUNIKACE K ŽEL. VLEČCE Z ULICE JIHLAVSKÁ, ŽDÁR N. S.	DATUM	I / 2024
		STUPEŇ	PDPS
		ZAK. Č.	2023-000071
		PARÉ Č.	
OBSAH	Koordinační situace stavby	MĚŘÍTKO	Č. VÝKRESU
		1 : 250	03