


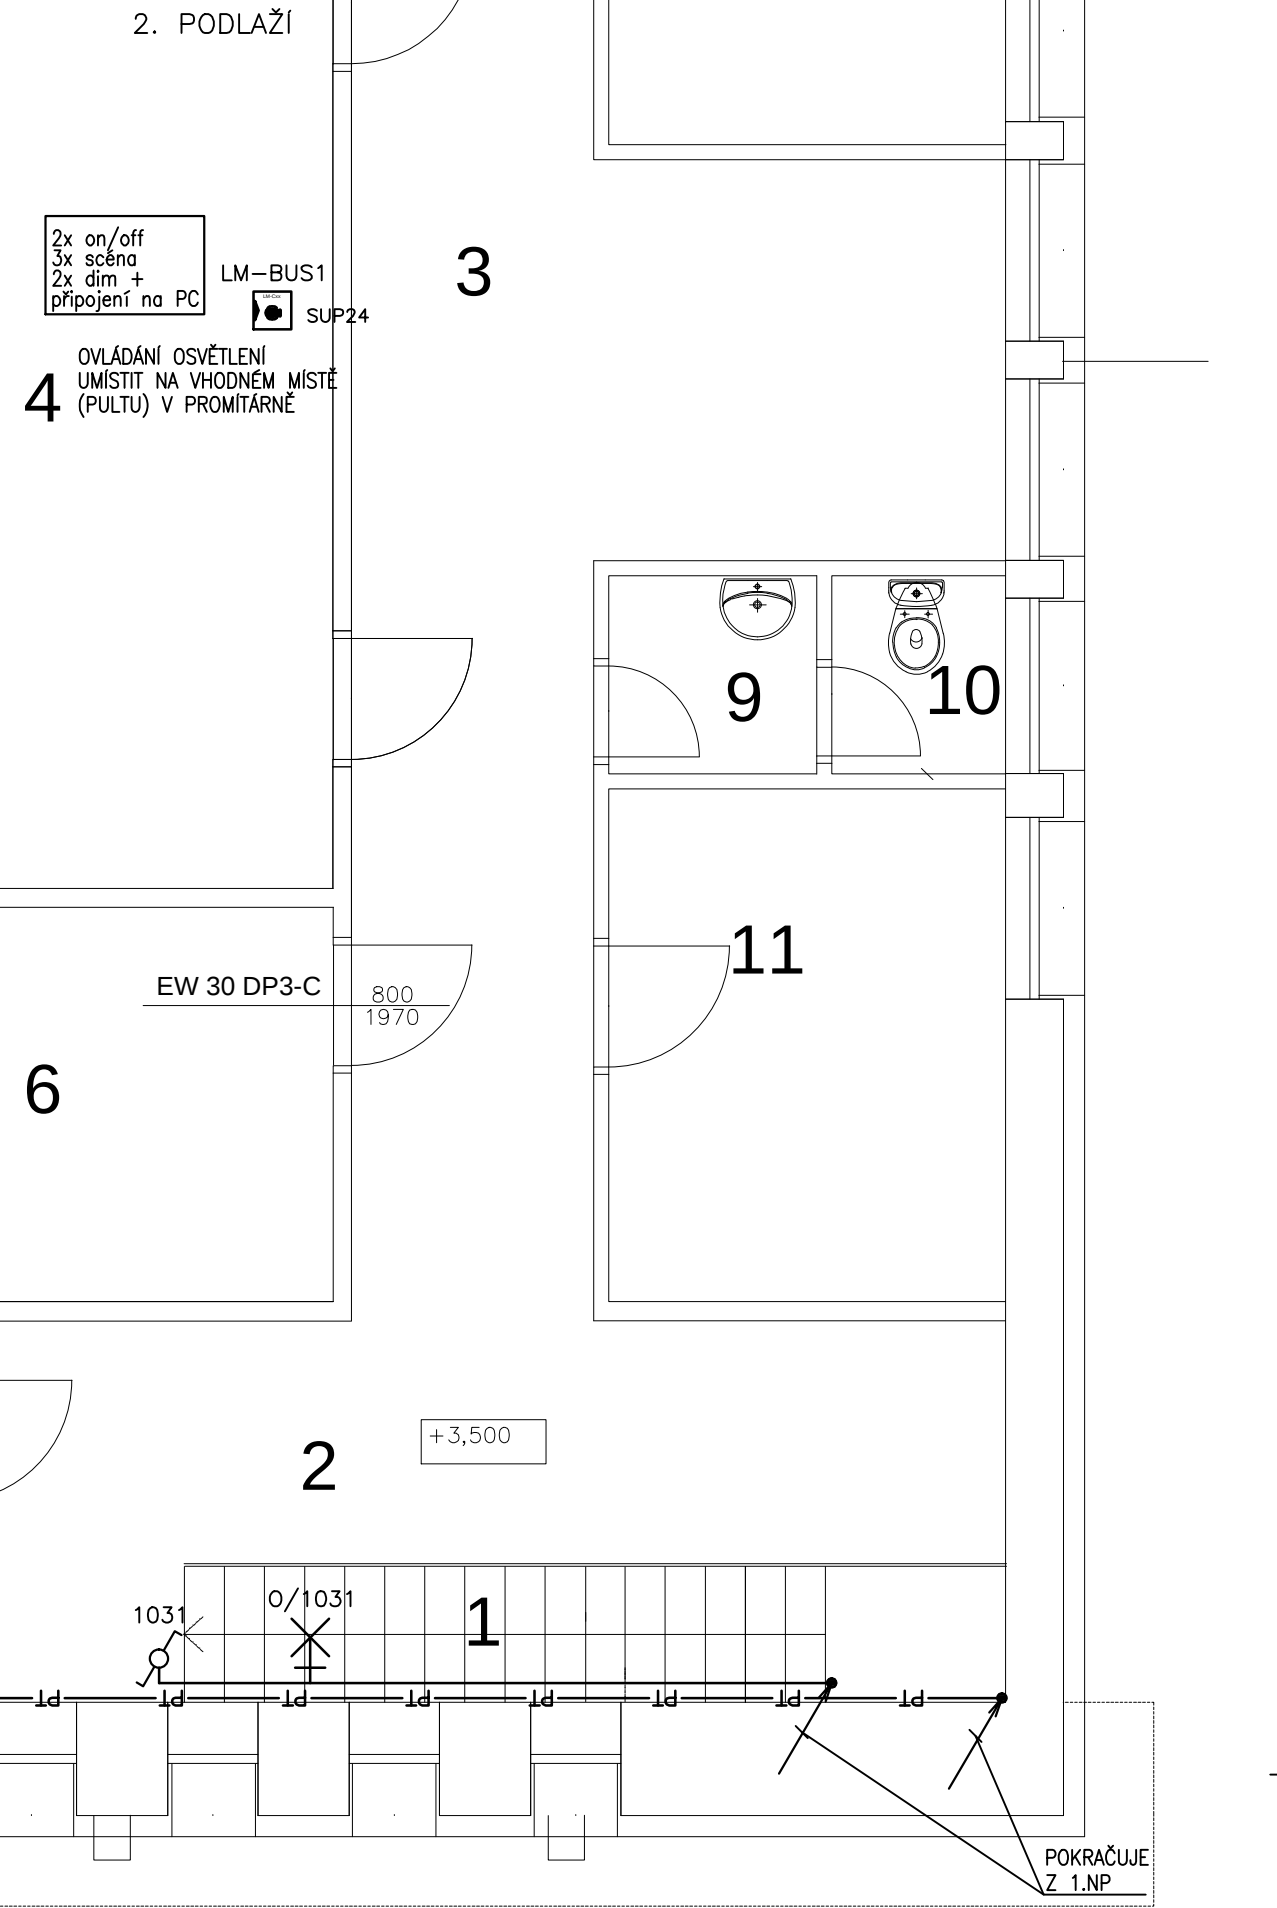

LEGENDA MISTNOSTI		
C. M.	NÁZEV MISTNOSTI	POCLOHA m ²
1	ZADVĚŘÍ HALY	20,60
2	HALA	173,0
3	POKLADNA	8,70
4	KANCELÁŘ	9,95
5	ROZDÁVÁČE	6,60
6	PREDŠÍS WC MUŽI	4,16
7	WC MUŽI	13,60
8	UKLIDOVÁ KOMORA	4,16
9	WC INVALIDA	4,10
10	WC ŽENY	13,60
11	OBČERSTVENÍ	60,00
12	KANCELÁŘ	28,30
13	VSTUP DO SUTERÉNU	5,50
14	ZADVĚŘÍ PŘEDSÍSLI	29,90
15	PŘEDSÍSLI	60,60
16	SÁTKY	6,60
17	VSTUP K PROMĚTNĚ	5,90
18	SÁL	560,90
19	ZADVĚŘÍ SÁLU	31,40
20	VSTUP WC	4,85
21	VNITŘNÍ RAMPA	15,00

ROZVODNÁ SOUSTAVA:
3NPE~50Hz,230/400V/TN-S
OCHRANA PŘED ÚRAZEM ELEKTRICKÝM POUDEM DLE ČSN 33 2000-4-41 ed.2:
- AUTOMATICKÝM ODPOJENÍM OD ZDROJE
- ZVÝŠENÁ: PROUDOVÝMI CHRÁNICÍ, DOPLNKOVÝM POSPOJOVÁNÍM
UZEMNĚNÍ A OCHRANĚNÍ VODIČE: DLE ČSN 33 2000-5-54 ed.3
VNĚJŠÍ VLIVY DLE ČSN 33 2000-5-51 ed.3:
ZMĚNA ELEKTRONASTRAJE NEMÁ VLIV NA ZMĚNU KLASIFIKACE VNĚŠNÍHO VLIVU - ZOSTANOU STRÁŽNÍ

VÝPISAL: KL. VÁŇURA	ODP. PROJEKCE: M. ŠTAVĚJKA	HL. NÁZ. PROJEKTU: KL. VÁŇURA	ARCHITEKT: ING. JAROMÍR VÁŇURA	ING. JAROMÍR VÁŇURA Přestupná ul. 10 M. 608 st 311
REKONSTRUKCE VNITŘNÍCH PROSTOR			DATAUM:	07.05.2016
KINA VYŠEHOŘSKÁ, 1. ETAPA			STUPEŇ:	DUR. DP. DPS
			MĚŘITKO:	—
OBJEKT:	SO 01 REKONSTRUKCE VNITŘNÍCH PROSTOR	ZAKÁZKOVÉ ČÍSLO:	16-08-08	
PROJEKCI DNÍ:	ELEKTROINŽENÝR	ARCH.Č.	PROFESÍ	ČV.08502
VYKRESIL:	PUDÝRYSL V.Š. OPŠVĚTLENÍ	E.1.1	104	