


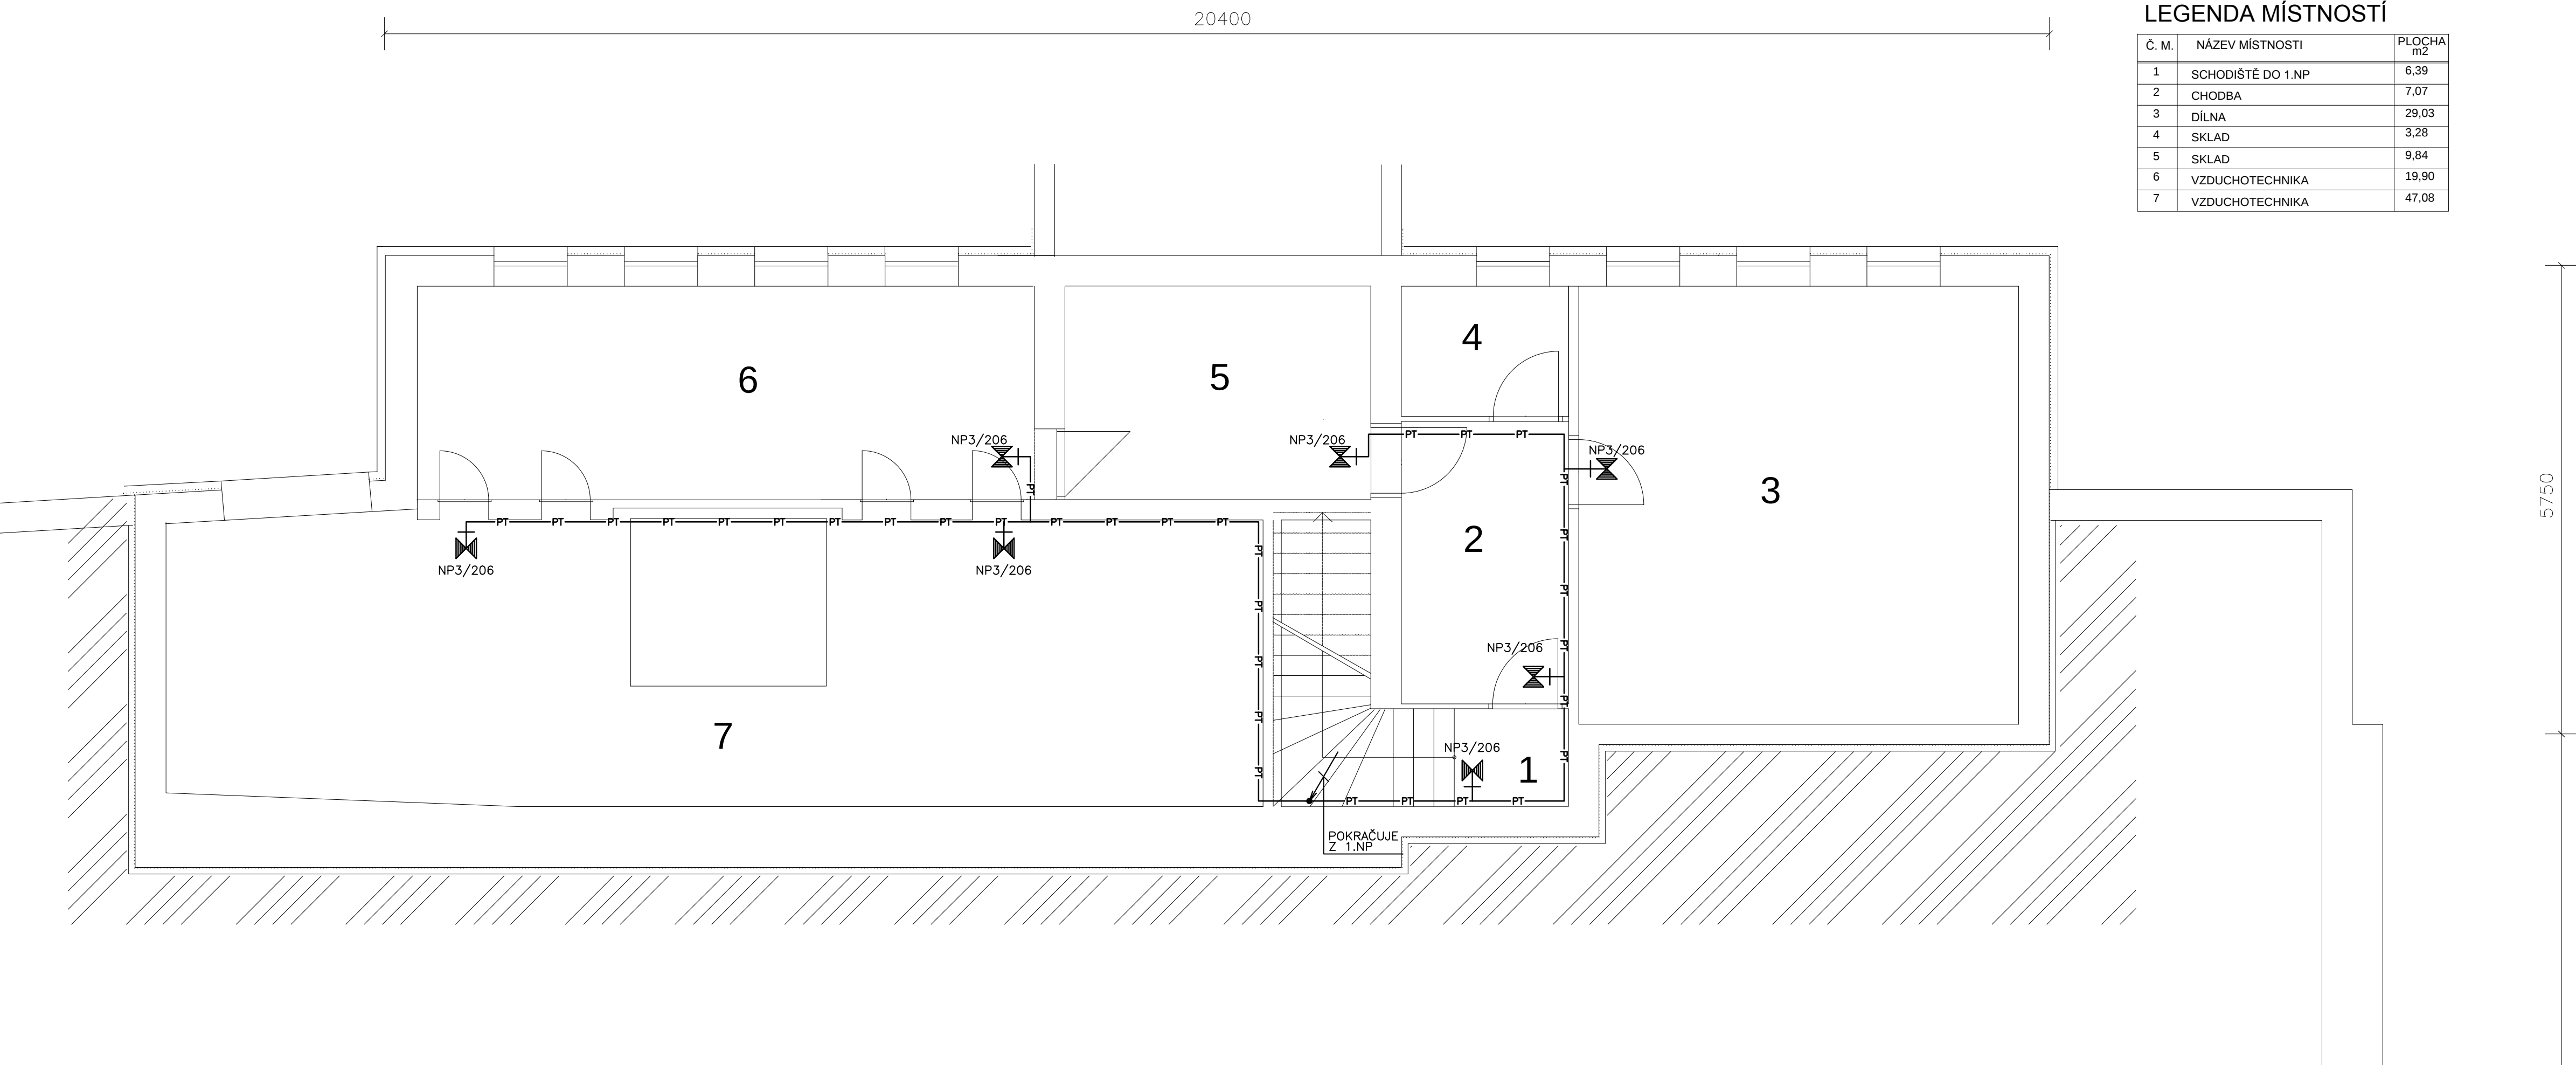

LEGENDA MÍSTNOSTÍ

Č. M.	NÁZEV MÍSTNOSTI	PLOCHA m2
1	SCHODIŠTĚ DO 1.NP	6,39
2	CHODBA	7,07
3	DÍLNA	29,03
4	SKLAD	3,28
5	SKLAD	9,84
6	VZDUCHOTECHNIKA	19,90
7	VZDUCHOTECHNIKA	47,08

LEGENDA

NP3 SVÍTIDLO PŘÍSAZENÉ "Piktogram nástěnný", LED 1W, IP65, 17m, ADRESNÝ ČLEN

POŽÁRNÍ VEDENÍ A TRASY PROVÉST DLE VYHL. 23/2008 Sb JAKO NORMOVANÉ (STANDARD)
(KABELY JSOU Z HLEDISKA POŽÁRU ZKOUŠENÉ I S KONSTRUKCÍ)

LEGENDA VEDENÍ

KABELOVÉ VEDENÍ POŽÁRNÍ – ULOŽENÍ NA POVRCHU NA POŽÁRNÍCH PŘÍCHYTKÁCH
SVAZKOVÝ DRŽÁK GRIP-2031M + KOVOVÁ KOTVA ŠROUBOVÁ MMS
KABELOVÁ TRASA POŽÁRNÍ – ULOŽENÍ V SAMOSTATNÉM KABELOVÉM POŽÁRNÍM
ŽLABU KZ 60x150x1,5


POŽÁRNÍ VEDENÍ A TRASY PROVÉST DLE VYHL. 23/2008 Sb JAKO NORMOVANÉ (STANDARD)
(KABELY JSOU Z HLEDISKA POŽÁRU ZKOUŠENÉ I S KONSTRUKCÍ)

STUPAČKY – KABELOVÝ ŽEBŘÍK
STUPAČKY POŽÁRNÍ – KABELOVÝ POŽÁRNÍ ŽEBŘÍK

ROZVODNÁ SOUSTAVA

2–220V DC/IT

OCHRANA PŘED NEBEZPEČNÝM DOTYKEM:
ZÁKLADNÍ: AUTOMATICKÝM ODPOJENÍM OD ZDROJE DLE ČSN 33 2000–4–41 ed.2

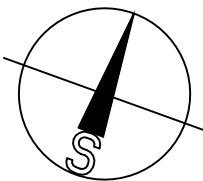

VYPRACOVAL ING.J.VANŽURA		ODP.PROJ.PROFESE ING.J.VANŽURA	HLIN.Ž.PROJEKTU ING.ARCH.J.ŠEVČIK	ARCHITEKT: ING.ARCH.J.ŠEVČIK	ING. JAROMÍR VANŽURA Projektování el. zařízení IČO: 658 26 311	
MÍSTO STAVBY:		BRODSKÁ 1000/2, 591 01 ŽDĚR NAD SÁZAVOU				
INVESTOR:		MĚSTO ŽDĚR NAD SÁZAVOU, ŽIŽKOVA 227/1, 591 01 ŽDĚR NAD SÁZAVOU				
AKCE: DOKUMENTACE PRO SPOJENÉ ŘÍZENÍ ÚZEMNÍ – STAVEBNÍ A PROVÁDĚNÍ STAVBY					FORMÁT	4A4
REKONSTRUKCE VNITŘNÍCH PROSTOR KINA VYSOČINA, 1.ETAPA					DATUM	07.2016
					STUPEŇ	DUR, DSP, DPS
					MĚŘÍTKO	–
					ZAKÁZKOVÉ ČÍSLO	16–08–08
OBJEKT: SO 01 REKONSTRUKCE VNITŘNÍCH PROSTOR					ARCH.Č.	PROFESE
PROFESNÍ DÍL: ELEKTROINSTALACE						Č.VÝKRESU
VÝKRES: PŮDORYS 1.PP - NO						E.1.1