



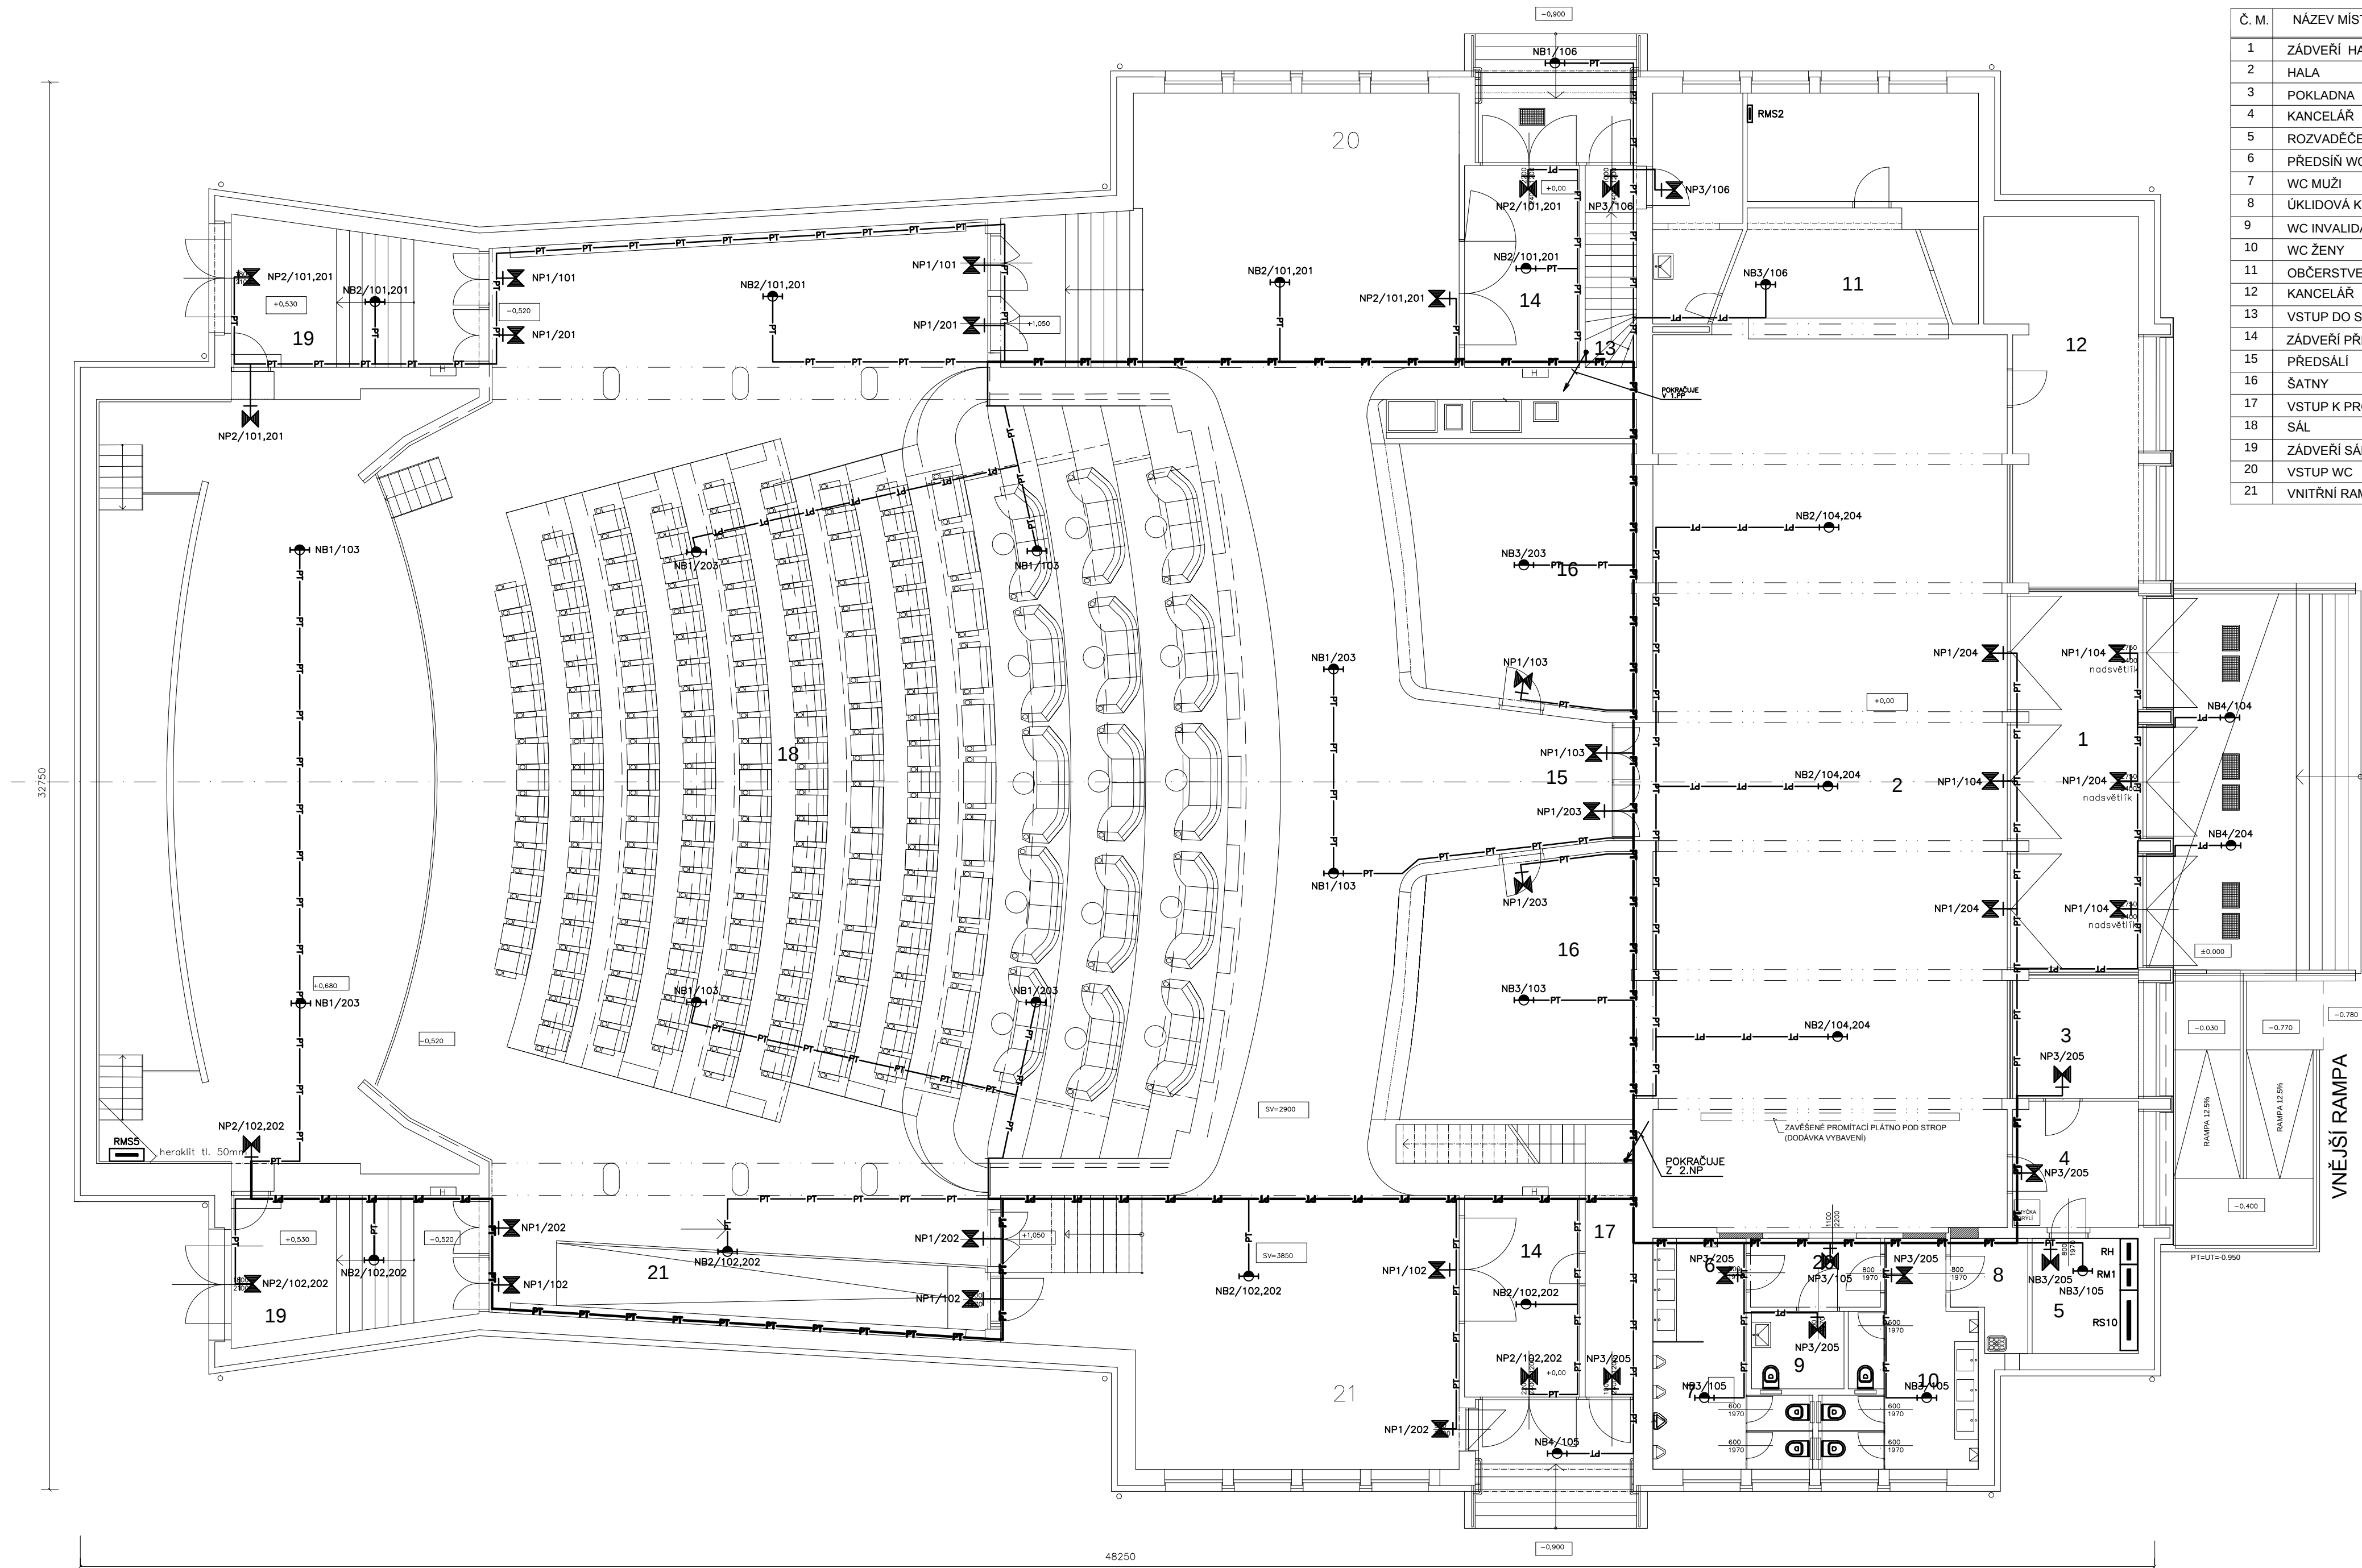

LEGENDA MÍSTNOSTÍ

Č. M.	NÁZEV MÍSTNOSTI	PLOCHA m2
1	ZÁDVEŘÍ HALY	20,60
2	HALA	173,0
3	POKLADNA	8,60
4	KANCELÁŘ	8,95
5	ROZVADĚČE	6,60
6	PŘEDSÍŇ WC MUŽI	4,10
7	WC MUŽI	13,60
8	ÚKLIDOVÁ KOMORA	4,16
9	WC INVALIDA	4,10
10	WC ŽENY	13,60
11	OBČERSTVENÍ	60,00
12	KANCELÁŘ	28,30
13	VSTUP DO SUTERÉNU	5,50
14	ZÁDVEŘÍ PŘEDSÁLI	25,50
15	PŘEDSÁLI	88,60
16	ŠATNY	66,00
17	VSTUP K PROMÍTÁRNĚ	5,90
18	SÁL	560,90
19	ZÁDVEŘÍ SÁLU	31,40
20	VSTUP WC	4,85
21	VNITŘNÍ RAMPA	15,00

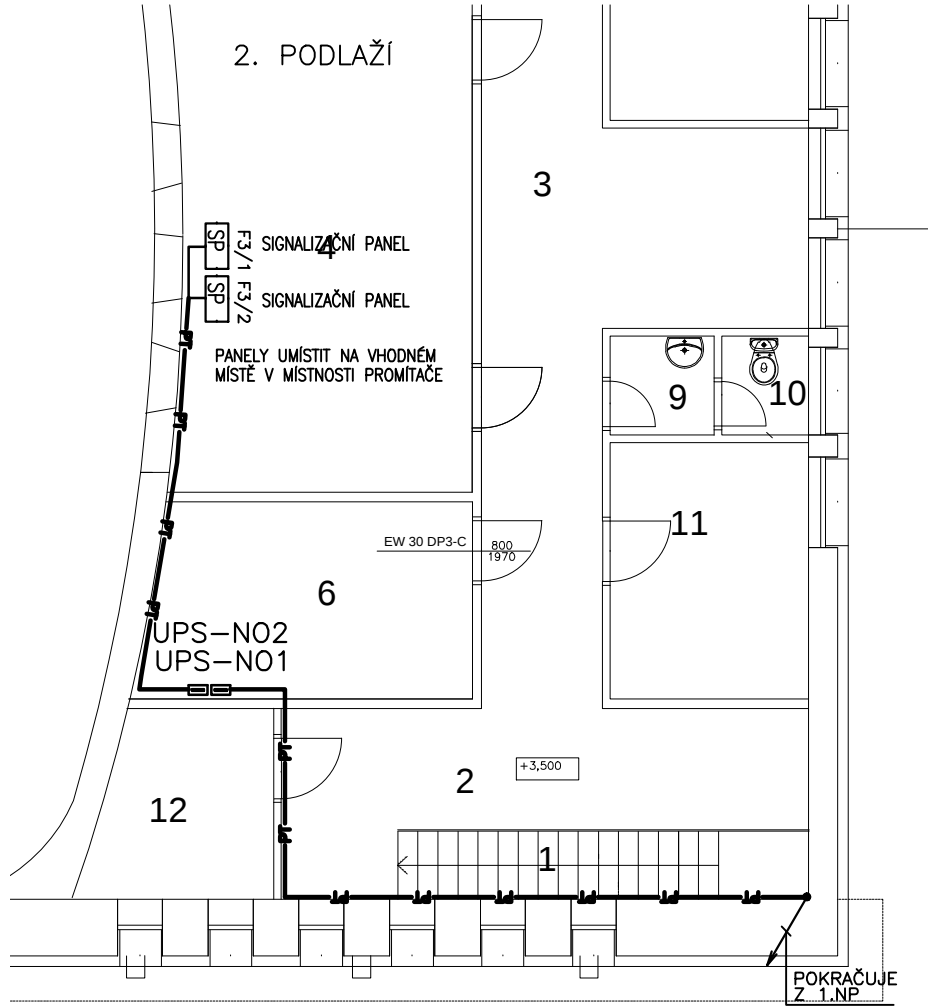

LEGENDA NOUZOVÉHO OSVĚTLENÍ

- NP1 SVÍTLIDLO PŘÍSAZENÉ "Piktogram nástěnný", LED, IP40, 20m, ADRESNÝ ČLEN
NP2 SVÍTLIDLO PŘÍSAZENÉ "Piktogram nástěnný", 2x LED, IP40, 20m, ADRESNÝ ČLEN
NP3 SVÍTLIDLO PŘÍSAZENÉ "Piktogram nástěnný", LED 1W, IP65, 17m, ADRESNÝ ČLEN
NB1 SVÍTLIDLO PŘÍSAZENÉ "Piktogram stropní", LED 3W, IP40, ADRESNÝ ČLEN
NB2 SVÍTLIDLO PŘÍSAZENÉ "Piktogram stropní", 2x LED IP40, 2x ADRESNÝ ČLEN
NB3 SVÍTLIDLO PŘÍSAZENÉ "Piktogram stropní", LED 1W, IP65, ADRESNÝ ČLEN
NB4 SVÍTLIDLO PŘÍSAZENÉ "Piktogram nástěnný", LED 1W, IP65, ADRESNÝ ČLEN

LEGENDA VEDENÍ

- KABELOVÉ VEDENÍ POŽÁRNÍ – ULOŽENÍ NA POVRCHU NA POŽÁRNÍCH PŘÍCHÝTKÁCH
SWAZKOVÝ DRŽÁK GRIP-2031M + KOVOVÁ KOTVA ŠROUBOVÁ MMS
KABELOVÁ TRASA POŽÁRNÍ – ULOŽENÍ V SAMOSTATNÉM KABELOVÉM POŽÁRNÍM ŽLABU KZ 60x150x1,5

POŽÁRNÍ VEDENÍ A TRASY PROVÉST DLE VYHL. 23/2008 Sb. JAKO NORMOVANÉ (STANDARD)
(KABELY JSOU Z HLEDISKA POŽÁRU ZKOUŠENÉ I S KONSTRUKCÍ)
V PŘÍPADĚ ODOBOUČENÍ VEDENÍ Z KABELOVÉ TRASY PŘES KRABICOVOU ROZVODKU, JE NUTNÉ
E POUŽÍT V PROVEDENÍ S POŽÁRNÍ ODOLNOSTÍ TAK, ABY NEDOŠLO KE SNÍŽENÍ STANDARDU
TRASY

- STOUPAČKY – KABELOVÝ ŽEBŘÍK
STOUPAČKY POŽÁRNÍ – KABELOVÝ POŽÁRNÍ ŽEBŘÍK

ROZVODNÁ SOUSTAVA
2–220V DC/IT
OCHRANA PŘED NEBEZPEČNÝM DOTYKEM:
ZÁKLADNÍ: AUTOMATICKÝM ODPOJENÍM OD ZDROJE DLE ČSN 33 2000–4–41 ed.2

VYPRACOVAL ING.J.VANŽURA	ODP.PROJ.PROFESE ING.J.VANŽURA	HL.INŽ.PROJEKTU ING.ARCH.J.ŠEVČÍK	ARCHITEKT: ING.ARCH.J.ŠEVČÍK	ING. JAROMÍR VANŽURA Projektování el. zařízení IČO: 658 26 311	
MÍSTO STAVBY: BRODSKÁ 1000/2, 591 01 ŽDAR NAD SÁZAVOU				FORMÁT	6 A4
INVESTOR: MĚSTO ŽDAR NAD SÁZAVOU, ŽIŽKOVA 227/1, 591 01 ŽDAR NAD SÁZAVOU				DATUM	07.2016
AKCE: DOKUMENTACE PRO SPOJENÉ ŘÍZENÍ ÚZEMNÍ – STAVBNÍ A PROVÁDĚNÍ STAVBY				STUPEŇ	DUR, DSP, DPS
REKONSTRUKCE VNITŘNÍCH PROSTOR KINA VYSOČINA, 1.ETAPA				MĚŘÍTKO	–
				ZAKÁZKOVÉ ČÍSLO	16–08–08
OBJEKT: SO 01 REKONSTRUKCE VNITŘNÍCH PROSTOR				ARCH.Č.	Č.VÝKRESU
PROFESNÍ DÍL: ELEKTROINSTALACE				PROFESE	107
VÝKRES: PŮDORYS 1.NP - NO				E.1.1	