


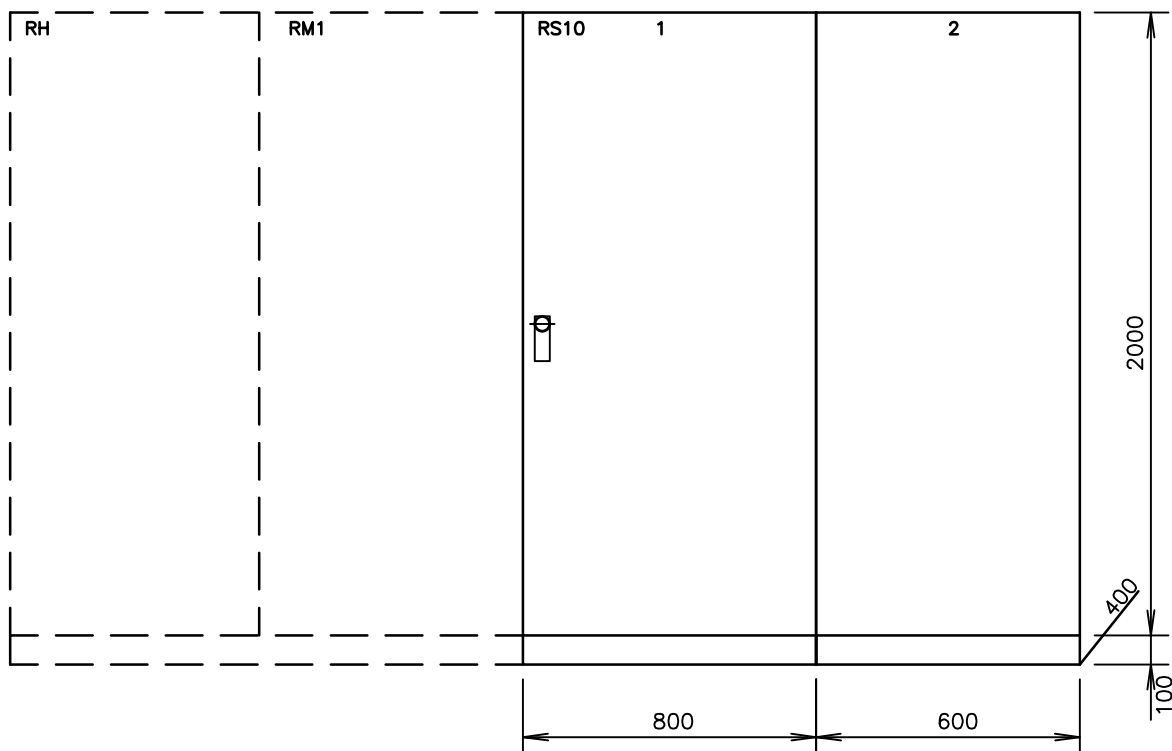

TYP PROVEDENÍ:
KRYTÍ V UZAVŘ. STAVU:
KRYTÍ V OTEVŘ. STAVU:
ROZMĚRY:
DĚLENÍ:
NÁTĚR:
OBSLUHA:
PŘIVOD(Y):
VÝVODY:
NAPĚŤOVÁ SOUSTAVA:


SKŘÍŇOVÝ AS208040-5-+AS206040-5 + PODSTAVEC v=100 (Schrack)
min IP 56
IP 20
800+600x400x2000 mm [š.xhl.xv.]
1,2
TYPOVÝ
PRAC. POUČENÝMI
ZHORA
NAHORU
3NPE~ 50Hz, 400/230V, TN-C-S

OCHRANA:


AUTOMATICKÝM ODPOJENÍM OD ZDROJE
DLE ČSN 33 2000-4-41 ed.2




VYPRACOVAL ING.J.VANŽURA	ODP.PROJ.PROFESE ING.J.VANŽURA	HL.INŽ.PROJEKTU ING.ARCH.J.ŠEVČÍK	ARCHITEKT: ING.ARCH.J.ŠEVČÍK	ING. JAROMÍR VANŽURA <i>Projektování el. zařízení</i> IČO: 658 26 311	
MÍSTO STAVBY:		BRODSKÁ 1000/2, 591 01 ŽDĚAR NAD SÁZAVOU			
INVESTOR:		MĚSTO ŽDĚAR NAD SÁZAVOU, ŽIŽKOVA 227/1, 591 01 ŽDĚAR NAD SÁZAVOU			
AKCE: DOKUMENTACE PRO SPOJENÉ ŘÍZENÍ ÚZEMNÍ – STAVEBNÍ A PROVÁDĚNÍ STAVBY				FORMÁT	9 A4
REKONSTRUKCE VNITŘNÍCH PROSTOR KINA VYSOČINA, 1.ETAPA				DATUM	07.2016
				STUPEŇ	DUR, DSP, DPS
				MĚŘÍTKO	–
				ZAKÁZKOVÉ ČÍSLO	16–08–08
OBJEKT:		SO 01 REKONSTRUKCE VNITŘNÍCH PROSTOR		ARCH.Č.	PROFESE
PROFESNÍ DÍL:		ELEKTROINSTALACE			Č.VÝKRESU
VÝKRES:		ROZVADĚČ RS10		E.1.1	111

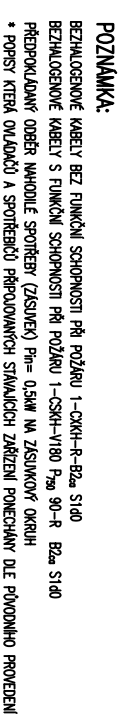


LIST C.: LISTU:	2 9	ROZVADĚČ RS10		ARCHIVNÍ ČÍSLO:
OBJ.C.P.: SO 01	ZAK.ČÍSLO: 16-08-08	AKCE:	REKONSTRUKCE VNITŘNÍCH PROSTOR KINA VYSOČINA	E.1.1.
PROVEDL: ING. VANŽURA	DATAUM: 08/2016	INVESTOR:	MĚSTO ŽDAR NAD SOUČOU, Žitkova 227/1, 591 01 ŽDAR NAD SOUČOU	VÝKRES ČÍSLO: 111

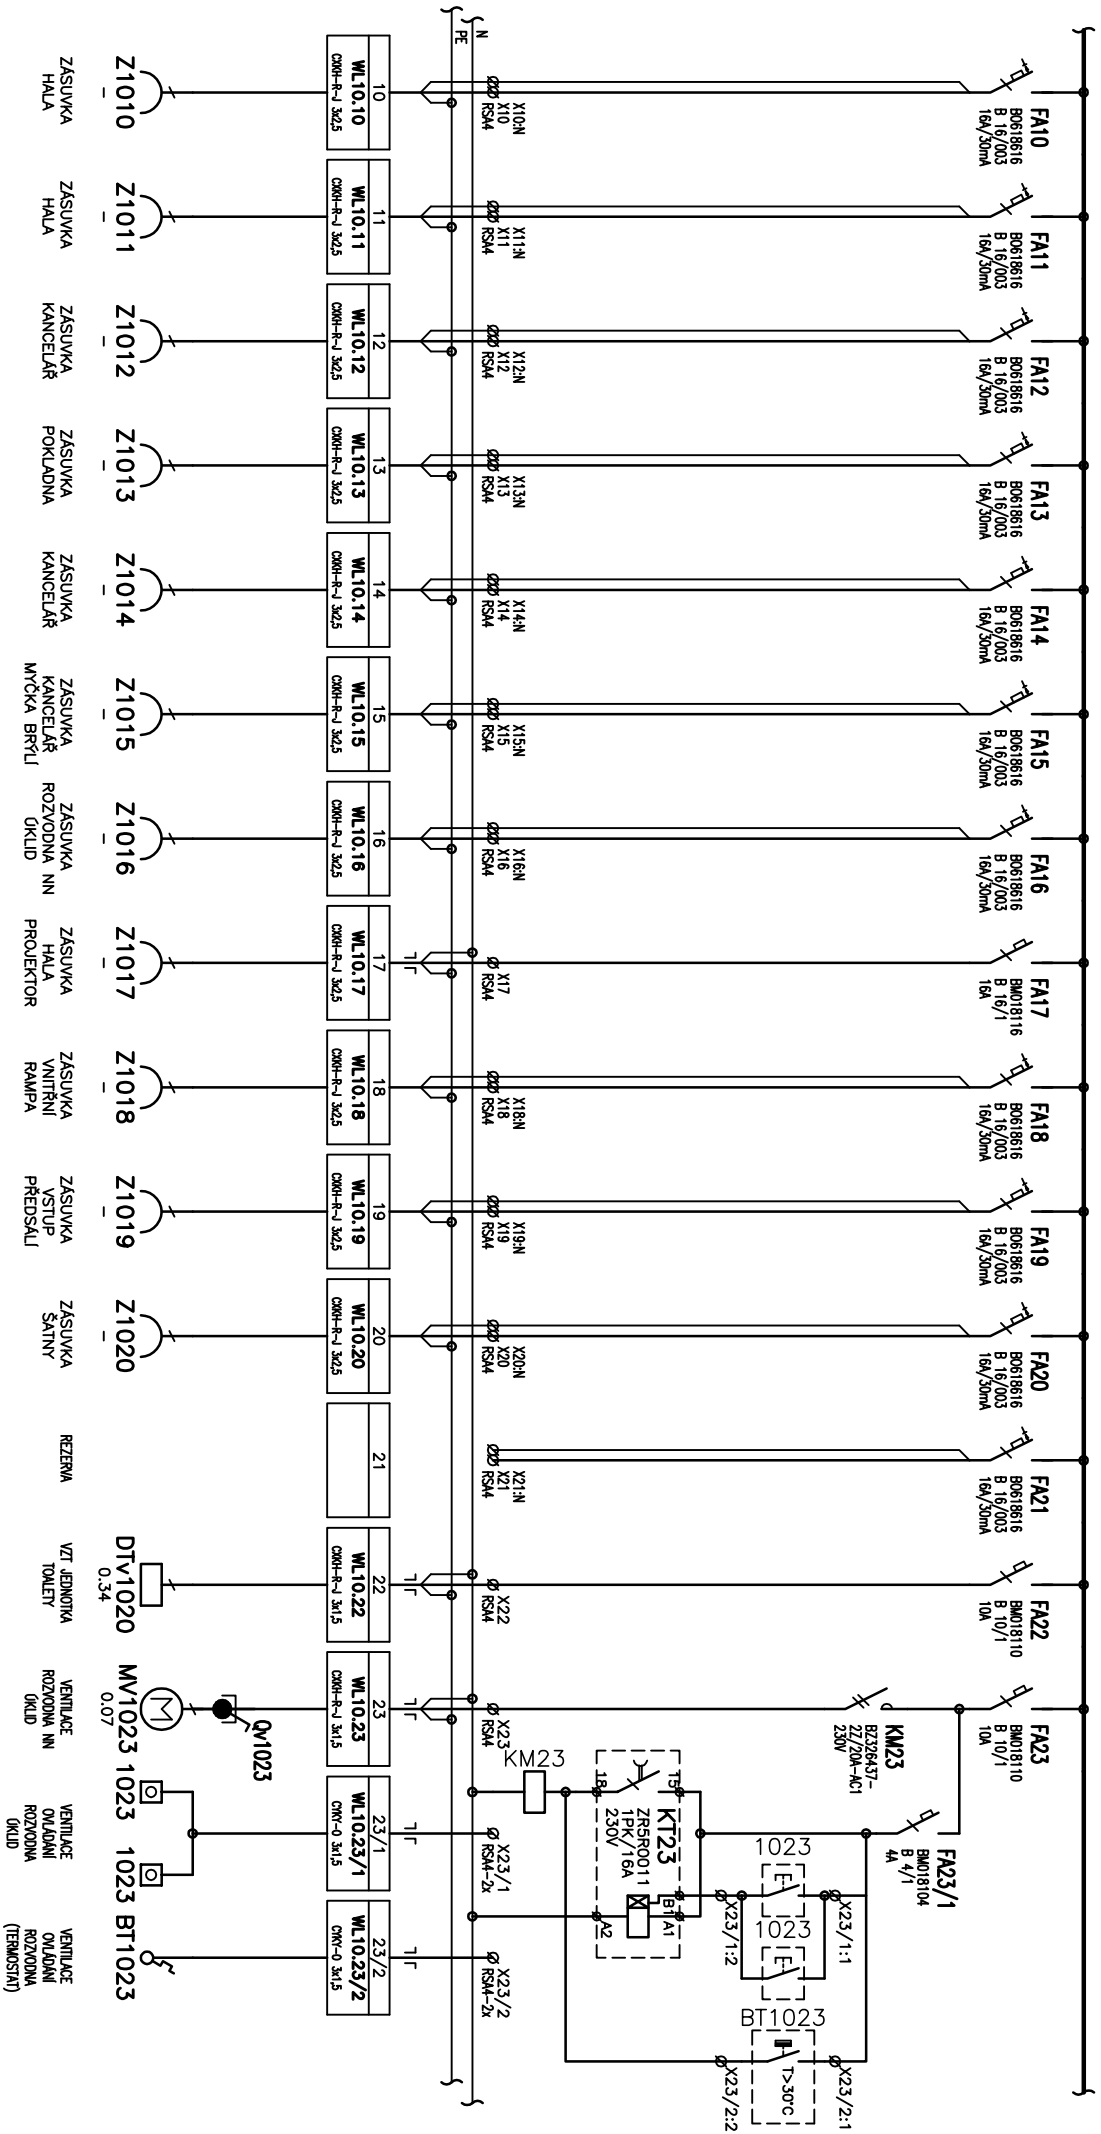


LIST C.: 3		ROZVADEČ RS10		ARCHIVNI ČÍSLO: E.1.1.	
				TVRČES ČÍSLO: 111	

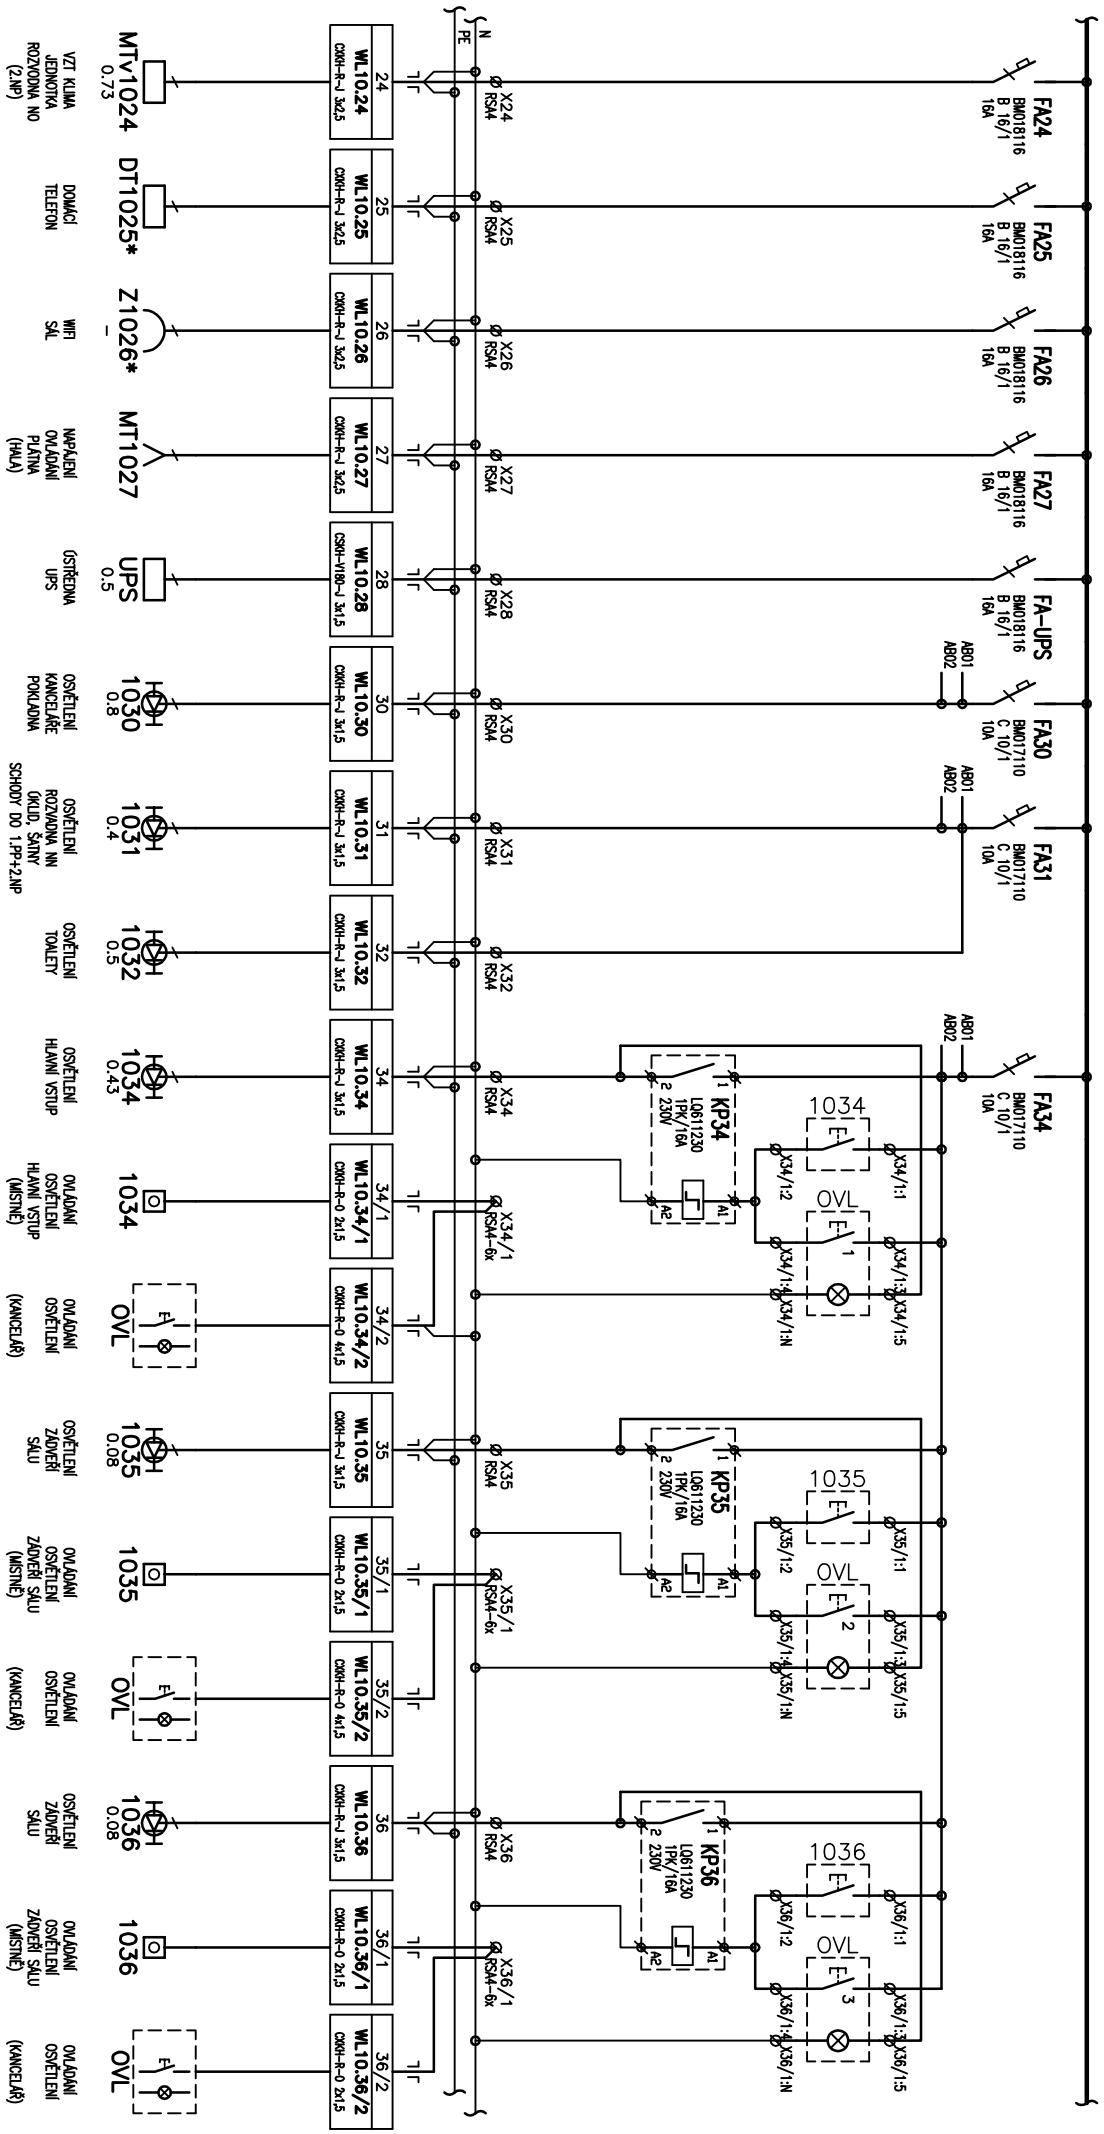


LIST. Č.: 4		ROZVADEČ RS10		ARCHIVNI ČÍSLO: E.1.1.	
LSTU: 9		OBJ.Č./Pj: 16-08-08		REKONSTRUKCE VNITŘNÍCH PROSTORŮ KĚNA VYSOČINA	
PROVEDL: INC. VANČURA		DATUM: 08/2016		INVESTOR: MĚSTO ŽDAR NAD SÁZAVOU, ŽELEZNA 227/1, 591 01 ŽDAR NAD SÁZAVOU	
				VÝKRES ČÍSLO: 111	

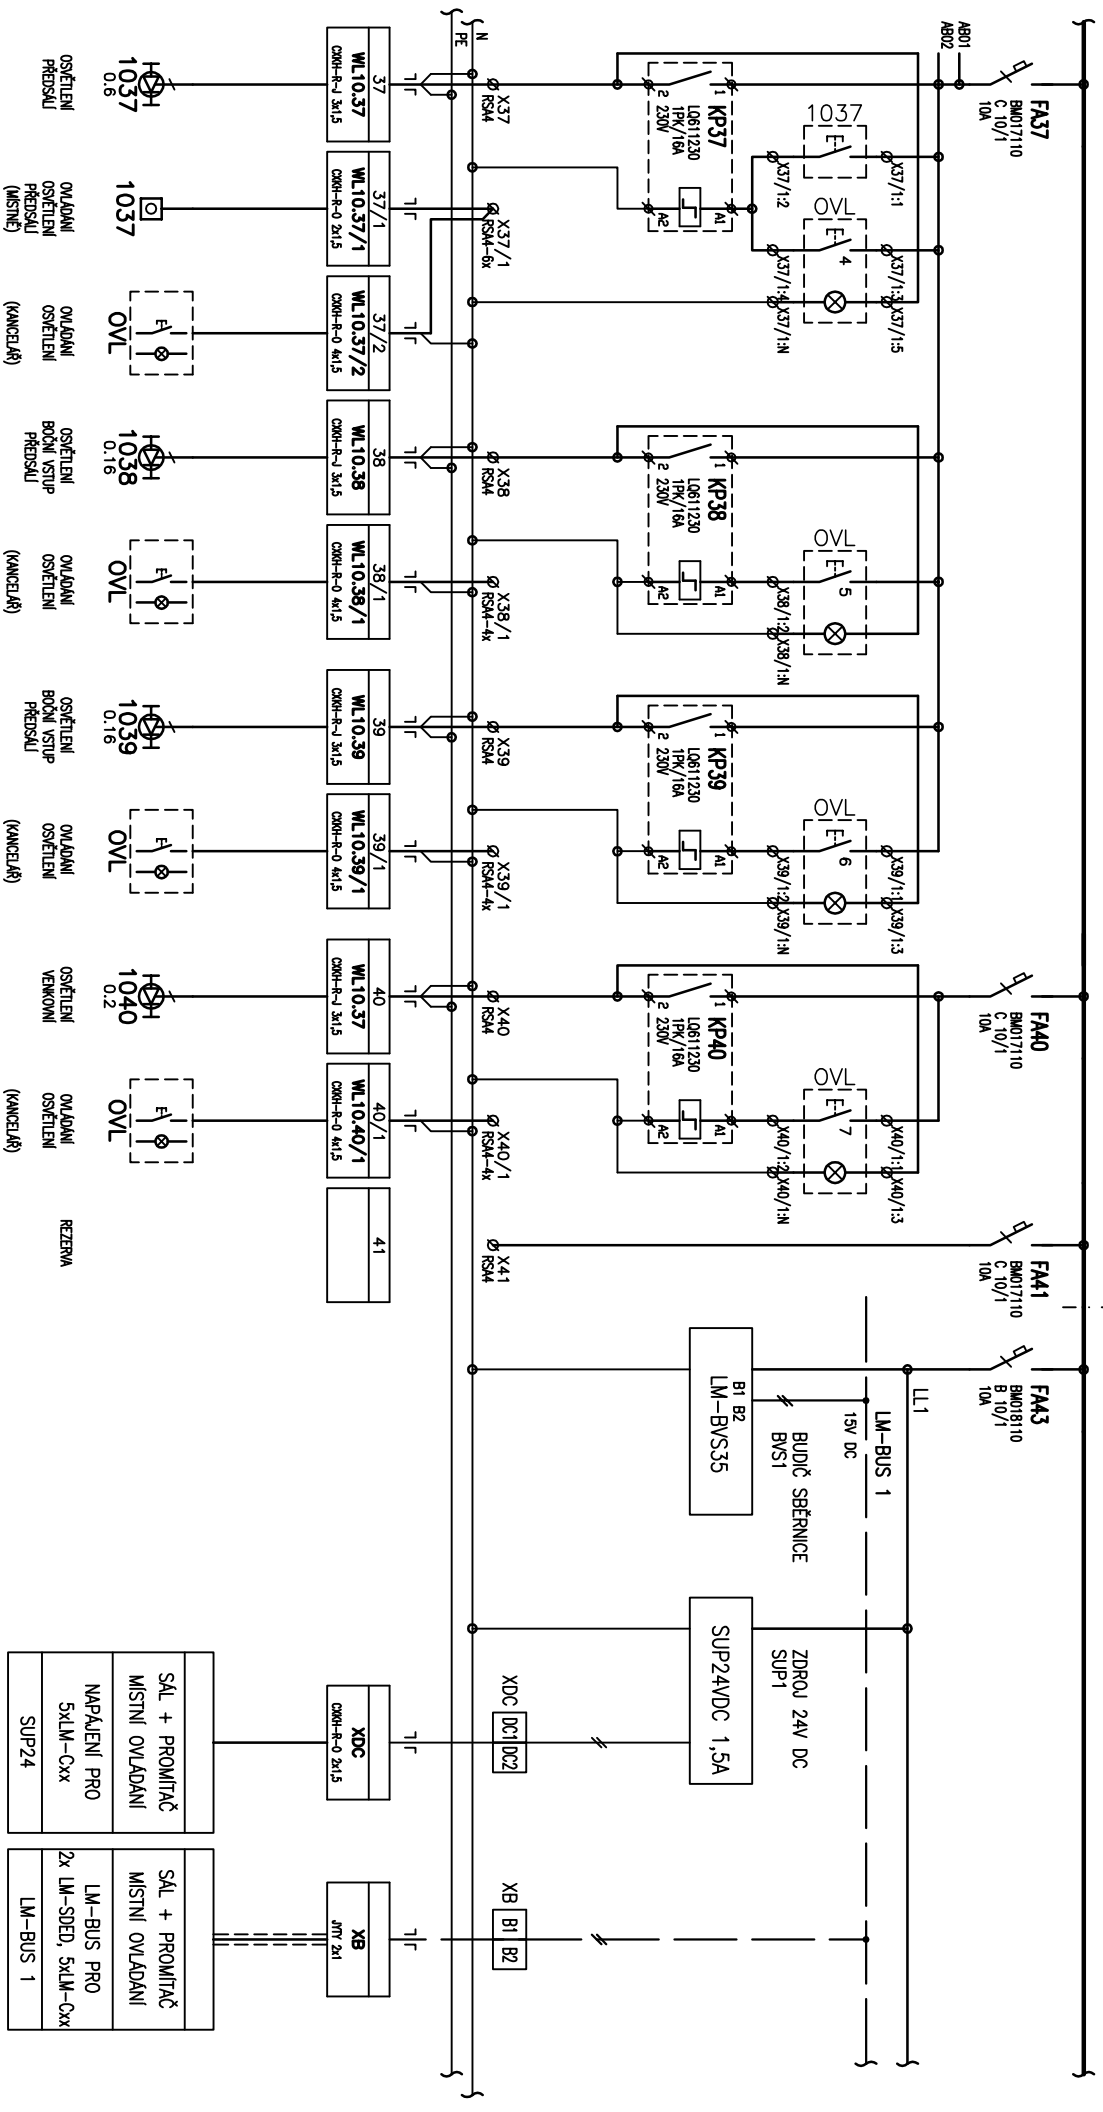


LIST. Č.: 5		ROZVADEČ RS10		ARCHIVNI ČÍSLO: E.1.1.	
LISTU:		OBJ.Č.:PJ:		ZAK.ČÍSLO:	
		SO 01		16-08-08	
PROVEDL:		ING. VANZURA		DATUM:	
		08/2016		INVESTOR:	
				TVRČES ČÍSLO:	
				111	

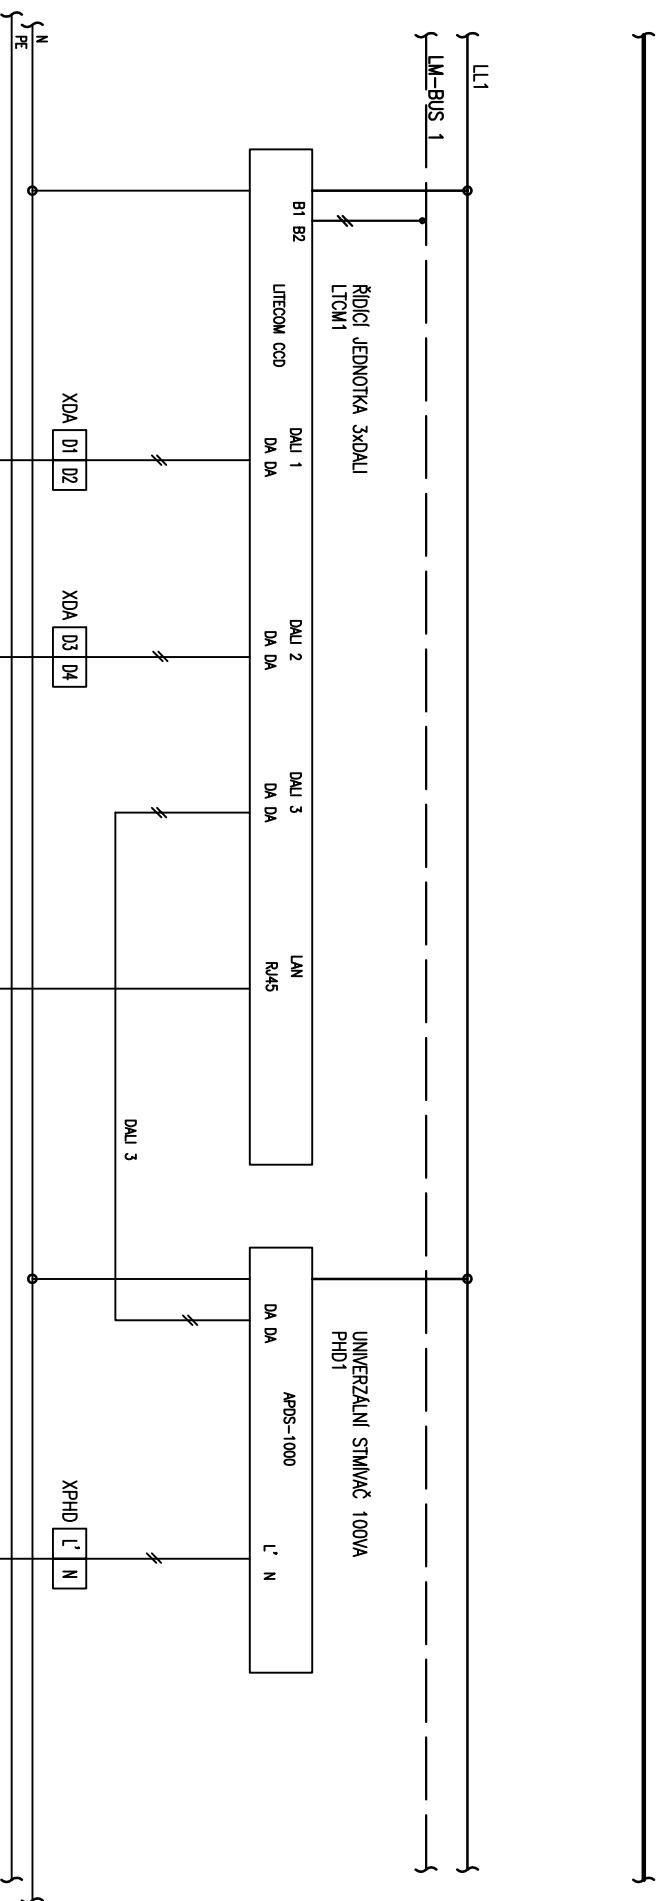

LIST C.: 6		ROZVADEČ RS10		ARCHIVNÍ ČÍSLO: E.1.1.	
LISTU: 9		OBJ.C.:PJ:		REKONSTRUKCE VNITŘNÍCH PROSTOR KINA VYSOČINA	
SO 01		ZAK.ČÍSLO:		INVESTOR:	
ING. VANŽURA		DATUM:		111	
06/2016					

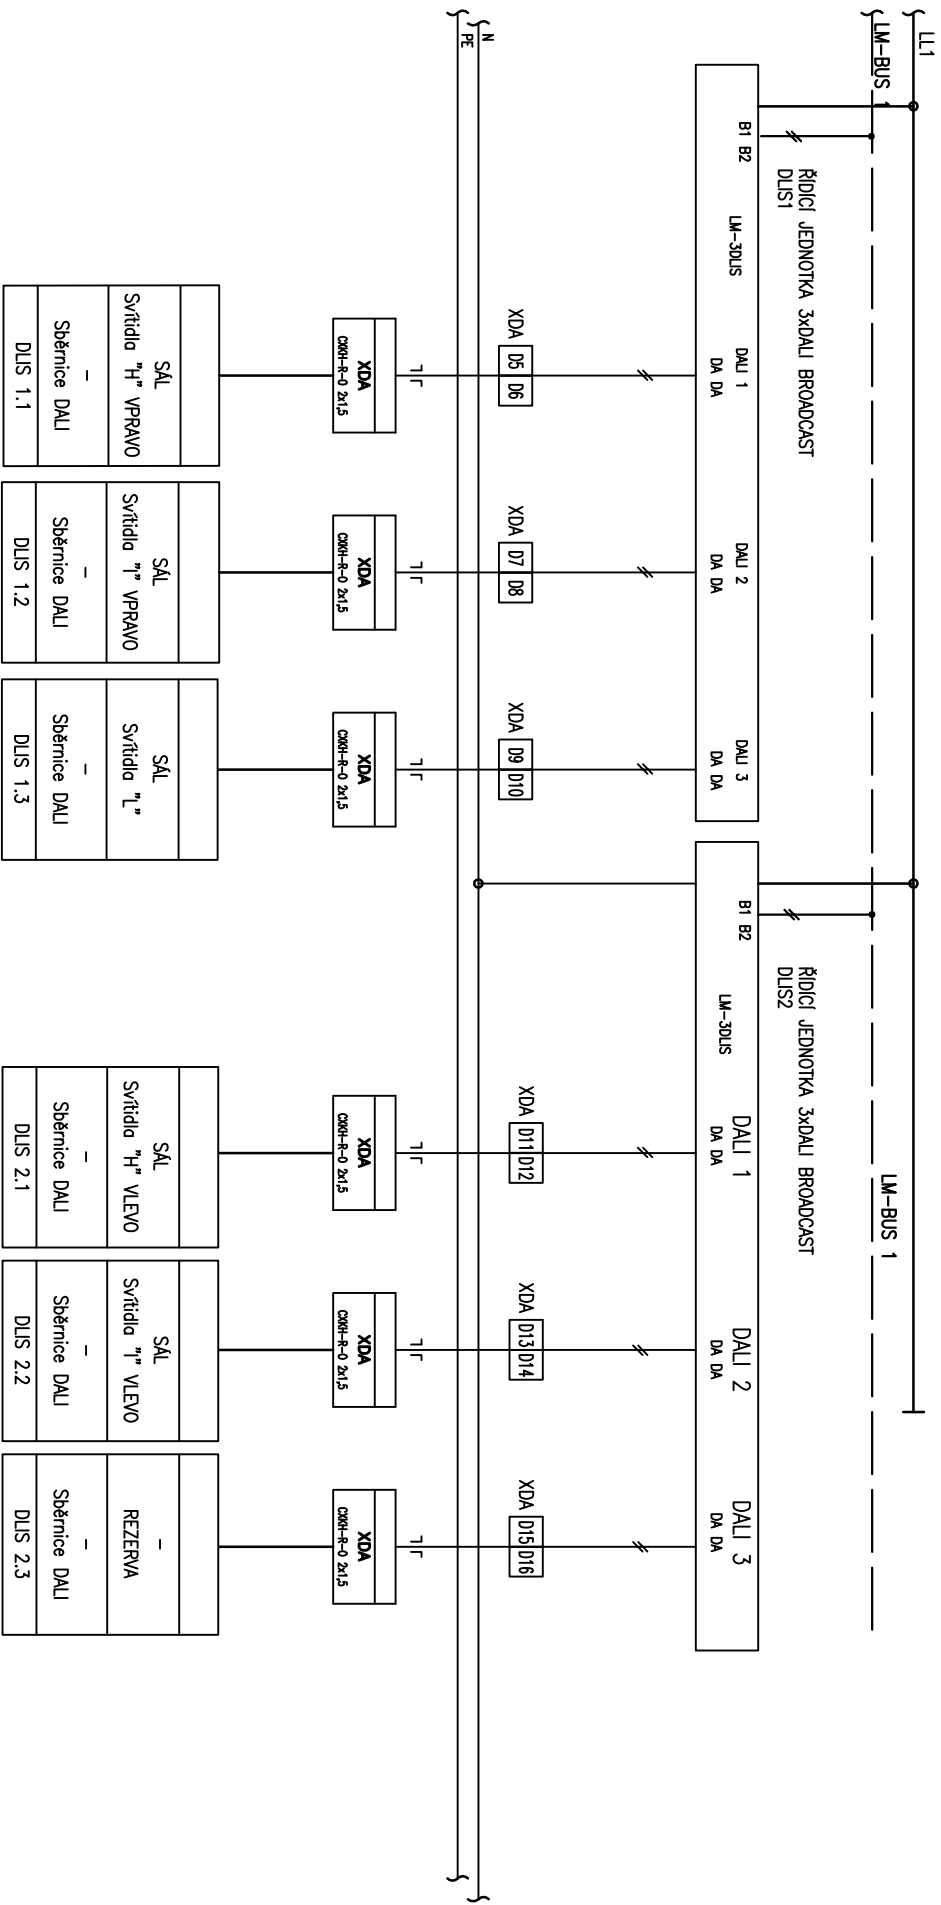

LIST C.: 7		ROZVADĚČ RS10		ARCHIVNÍ ČÍSLO:	
LISTU: 9				E.1.1.	
OBJ.C.,PJ:		ZAK.ČÍSLO:		REKONSTRUKCE VNITŘNÍCH PROSTOR KINA VYSOČINA	
SO 01		16-08-08		INVESTOR:	
ING. VANŽURA		06/2016		111	

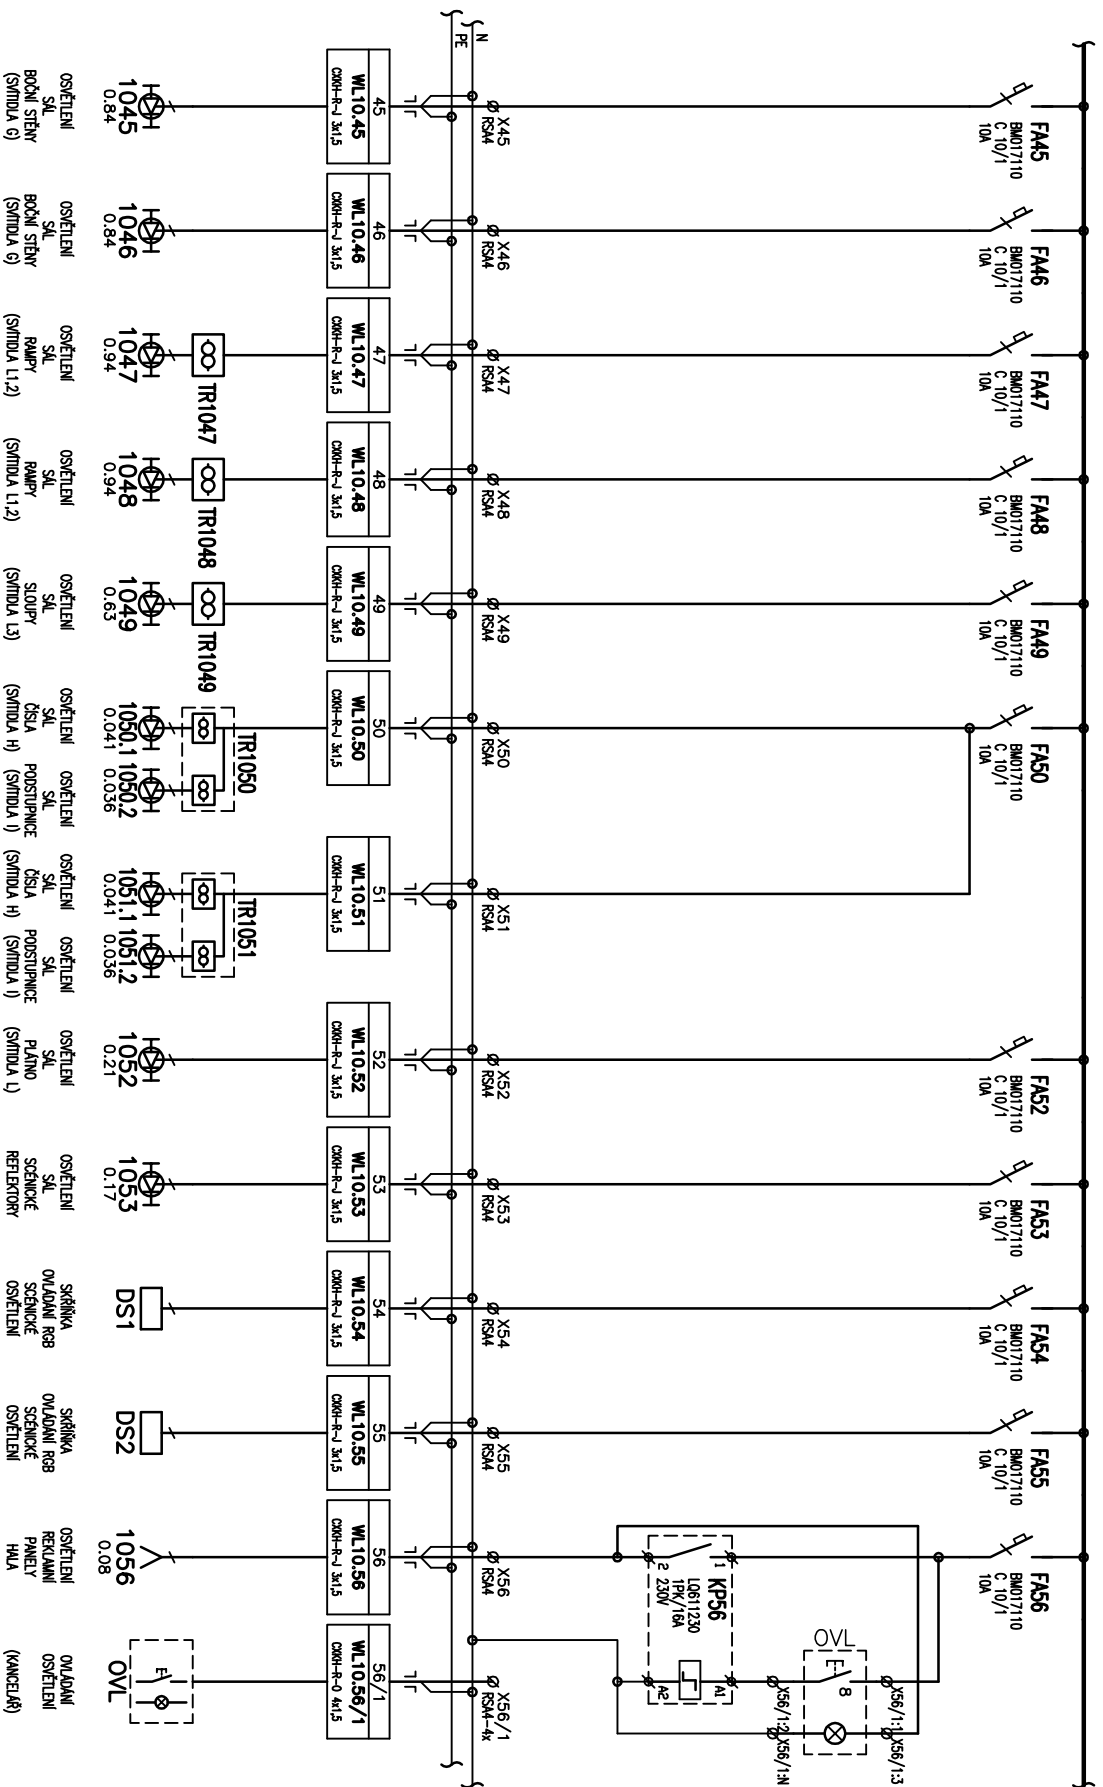

LIST. C.: 8		ROZVADEČ RS10		ARCHIVNI ČÍSLO: E.1.1.	
OBJ.Č./P.J:		ZAK.ČÍSLO: 16-08-08		REKONSTRUKCE VNITŘNÍCH PROSTORŮ KINA VYSOČINA	
PROVEDL.: INC. VANŽURA		DATUM: 06/2016		INVESTOR: MĚSTO ŽDAR NAD SÁZKOU, ŽELEZNA 227/1, 591 01 ŽDAR NAD SÁZKOU	
				VÝKRES ČÍSLO: 111	

