


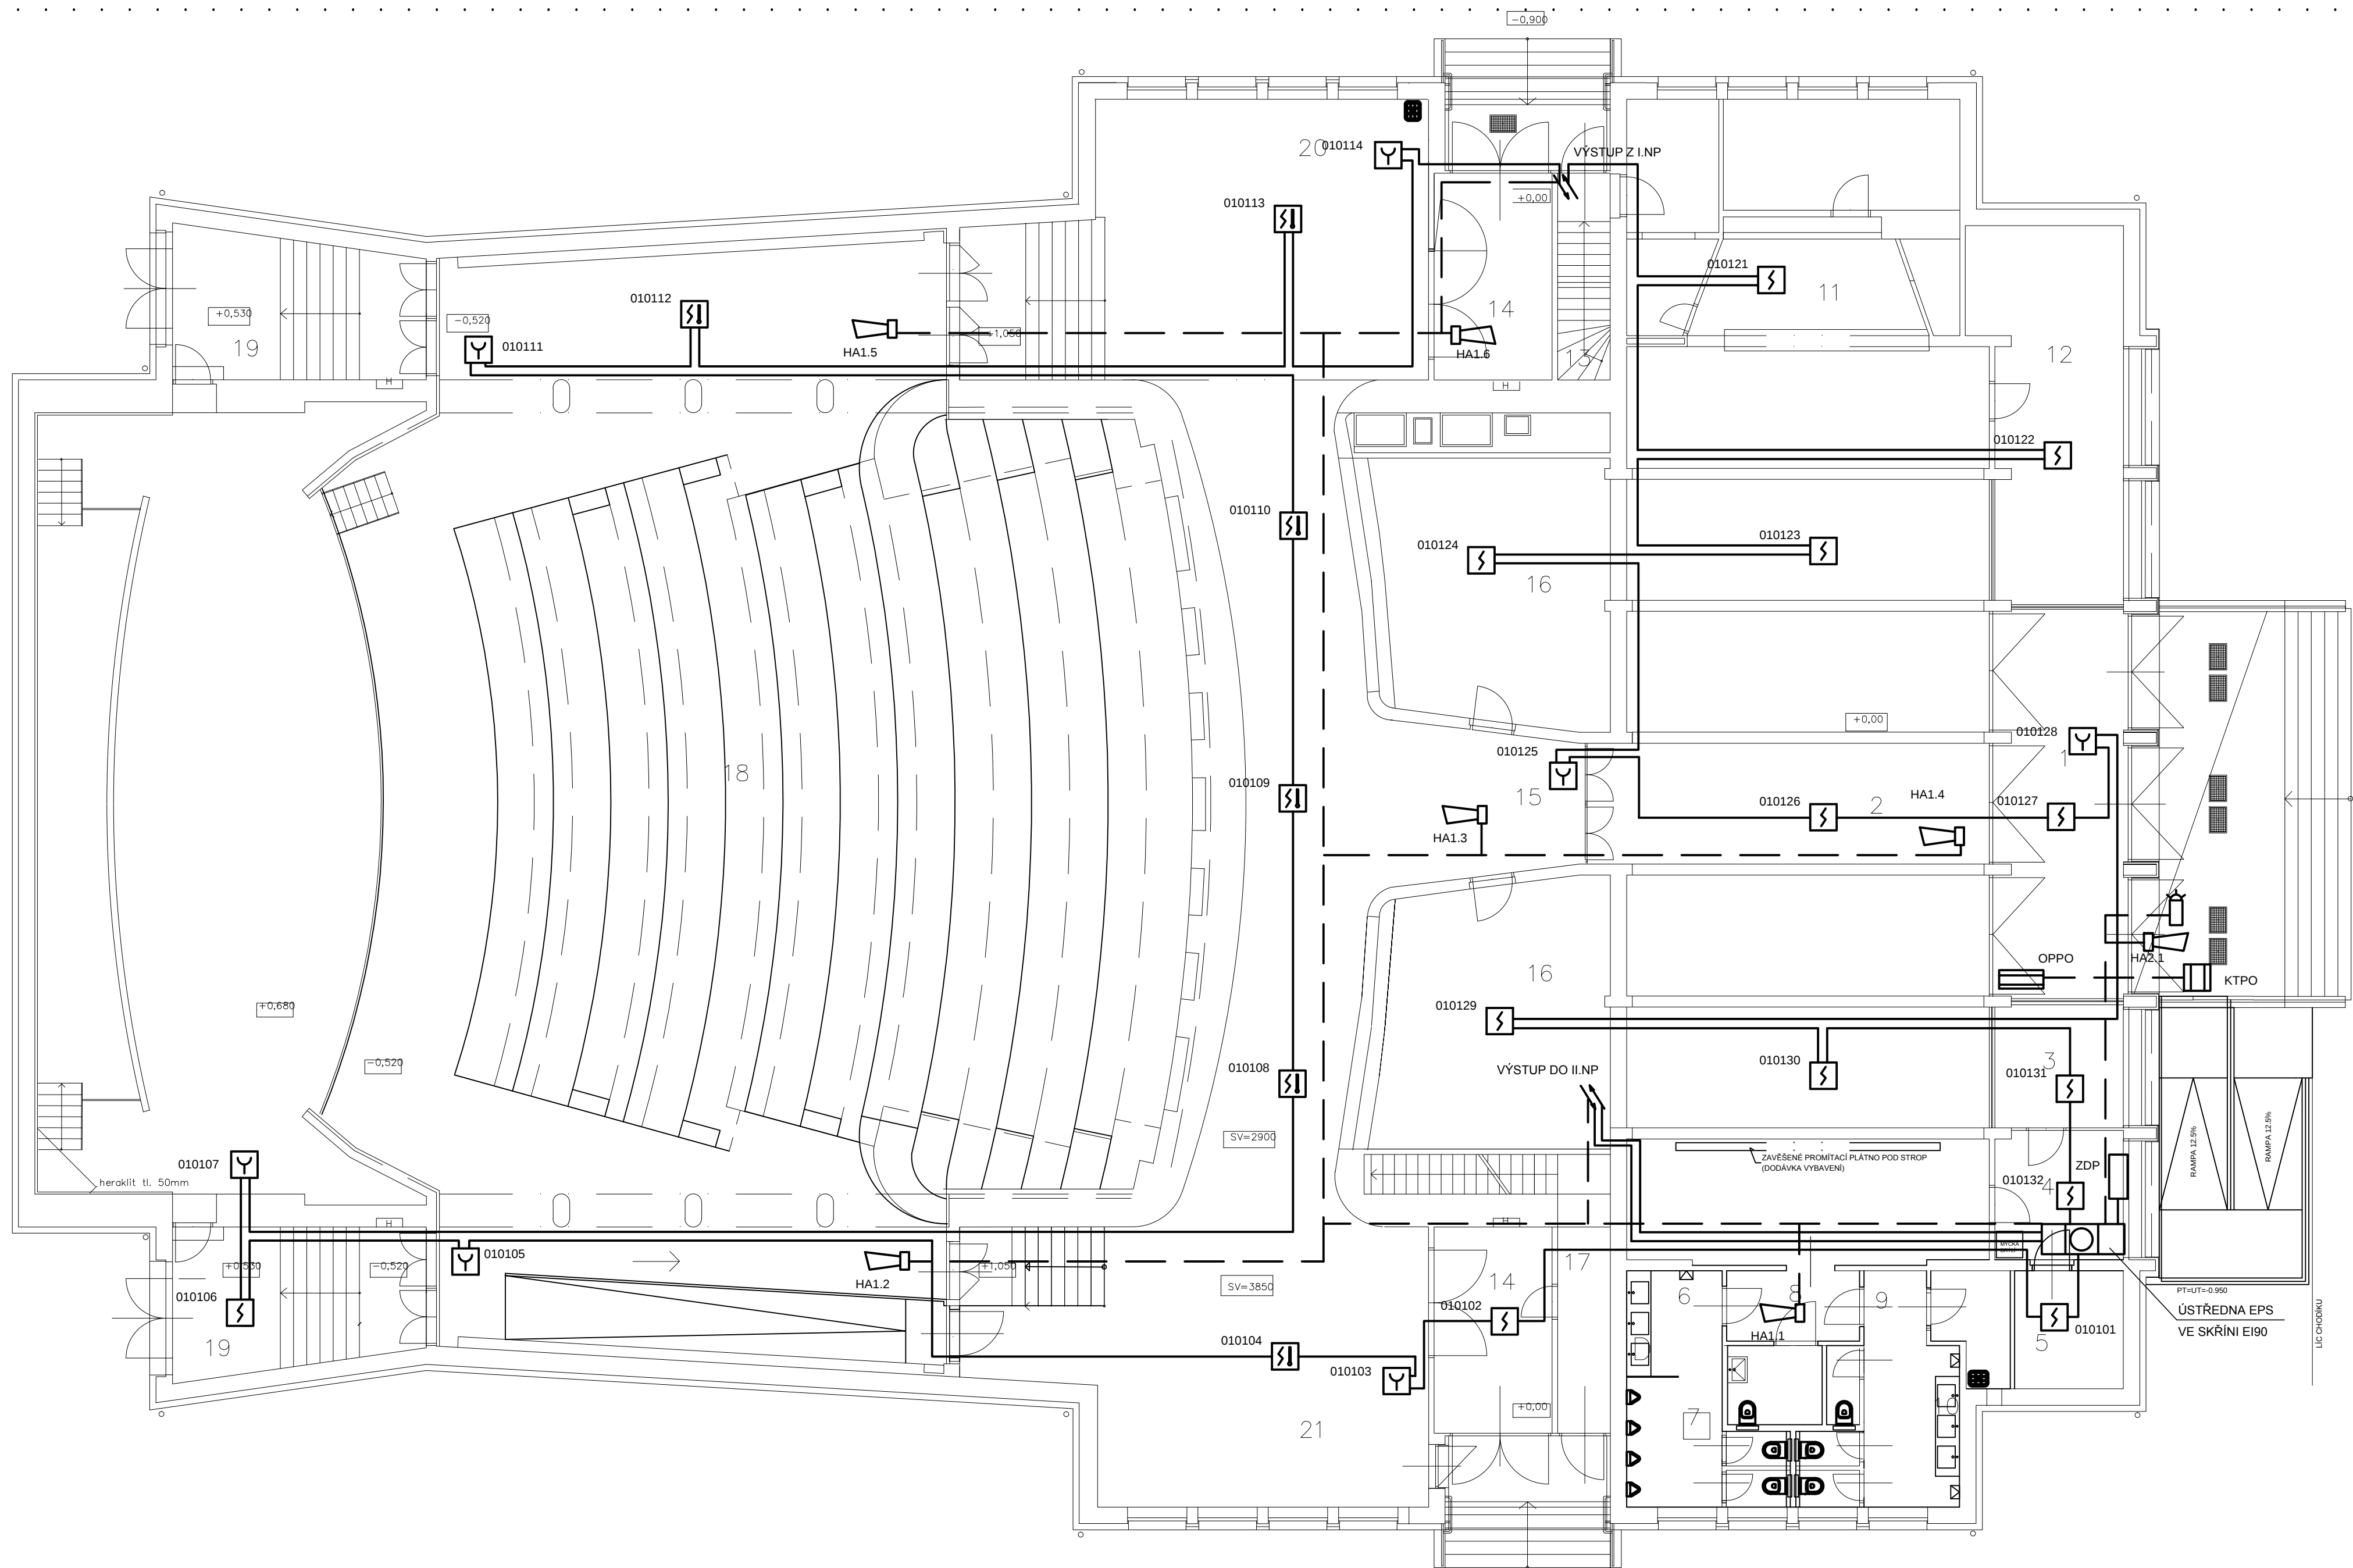

LEGENDA MÍSTNOSTÍ

E. M.	NÁZEV MÍSTNOSTI	PLOCHA
1	ZÁDVEŽÍ HALY	20,60
2	HALA	173,0
3	POKLADNA	8,60
4	KANCELÁŘ	8,95
5	ROZVADIČE	8,50
6	PŘEDSÍŇ WC MUŽI	4,10
7	WC MUŽI	13,60
8	ÚKLIDOVÁ KOMORA	4,16
9	PŘEDSÍŇ WC ŽENY	4,10
10	WC ŽENY	13,60
11	OBEŘSTVENÍ	60,00
12	KANCELÁŘ	28,30
13	VSTUP DO SUTERÉNU	5,50
14	ZÁDVEŽÍ PŘEDSÁLI	25,50
15	PŘEDSÁLI	88,60
16	ŠATNY	66,00
17	VSTUP K PROMITARNÍ	5,90
18	SÁL	560,90
19	ZÁDVEŽÍ SÁLU	31,40
20	SKLAD	19,70
21	SKLAD, KANCELÁŘ	19,70


LEGENDA

- 010101

MULTISENZOROVÝ HLÁSIČ POŽÁRU
- 010101

TLAČÍTKOVÝ HLÁSIČ POŽÁRU
- 010101

OPTICKO KOUROVÝ HLÁSIČ POŽÁRU
- AKUSTICKÁ SIRÉNA (U VSTUPU S MAJÁČKEM)
- ÚSTŘEDNA EPS
- KLÍČOVÝ TREZOR
- OBSLUŽNÉ POLE POŽ. OCHRANY
- ZARÍZENÍ DÁLKOVÉHO PŘENOSU NA PCO BEZP. AGENTURY A HSZ
- BEZHALOG. SDĚLOVACÍ STÍNĚNÝ KABEL (B2ca s1 d0), URČENÝ PRO ROZVOD EPS, UL. V TRUBCE POD OMÍTKOU
- BEZHALOG. SDĚLOVACÍ STÍNĚNÝ FUNKČNÍ KABEL (P-90R B2ca s1 d0), URČENÝ PRO SIGNALIZACI EPS, P, PH, R - VIZ PBR, FUNKČNÍ TRASA
- KABELY NAD PODHLEDEM ULOŽENÝ V BEZHALOGENOVÉ TRUBCE PC-ABS 1250N/6cm, A1-F, SAMOZHÁŠIVÉ, UV STAB., D 20mm
- KABELY SIGNALIZAČNÍ A OVLÁDACÍ ULOŽENÝ V TRUBKÁCH V DŘÁŽCE VE ZDI KRYTÍ MIN. 15mm, PŘÍPADNĚ NA PRÍCHYTKÁCH NAD PODHLEDEM - FUNKČNÍ TRASA

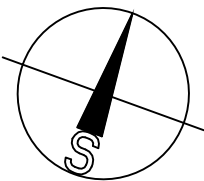

#0,000 = 1.NP		VYPRACOVAL ING.A.PEČEK		ODP.PROJ.PROJEKT ING.A.PEČEK		HLINĚ.PROJEKTU ING.ARCH.J.ŠEVČOK		ARCHITEKT ING.ARCH.J.ŠEVČOK	
MÍSTO STAVBY: BRODSKÁ 1000/2, 591 01 ŽDĚR NAD SÁZAVOU									
INVESTOR: MĚSTO ŽDĚR NAD SÁZAVOU, ŽÍŽKOVA 227/1, 591 01 ŽDĚR NAD SÁZAVOU									
AKCE: DOKUMENTACE PRO SPOJENÉ ŘÍZENÍ ÚZEMNÍ - STAVEBNÍ A PROVEDENÍ STAVBY									
REKONSTRUKCE VNITŘNÍCH PROSTOR KINA VYSOČINA, 1.ETAPA									
OBJEKT: SO 01 REKONSTRUKCE VNITŘNÍCH PROSTOR									
PROFESNÍ DÍL: ELEKTRICKÁ POŽÁRNÍ SIGNALIZACE									
VYKRES: PŮDORYS 1.NP									
FORMÁT		8A4		DATUM		07.2016		STUPEŇ	
DUR, DSP, DPS		MĚŘÍTKO		1:100		ZAKÁZKOVÉ ČÍSLO		KZ-06-16	
ARCH.Č.		PROFESE		Č.VÝKRESU		D.1.4.5		502	