


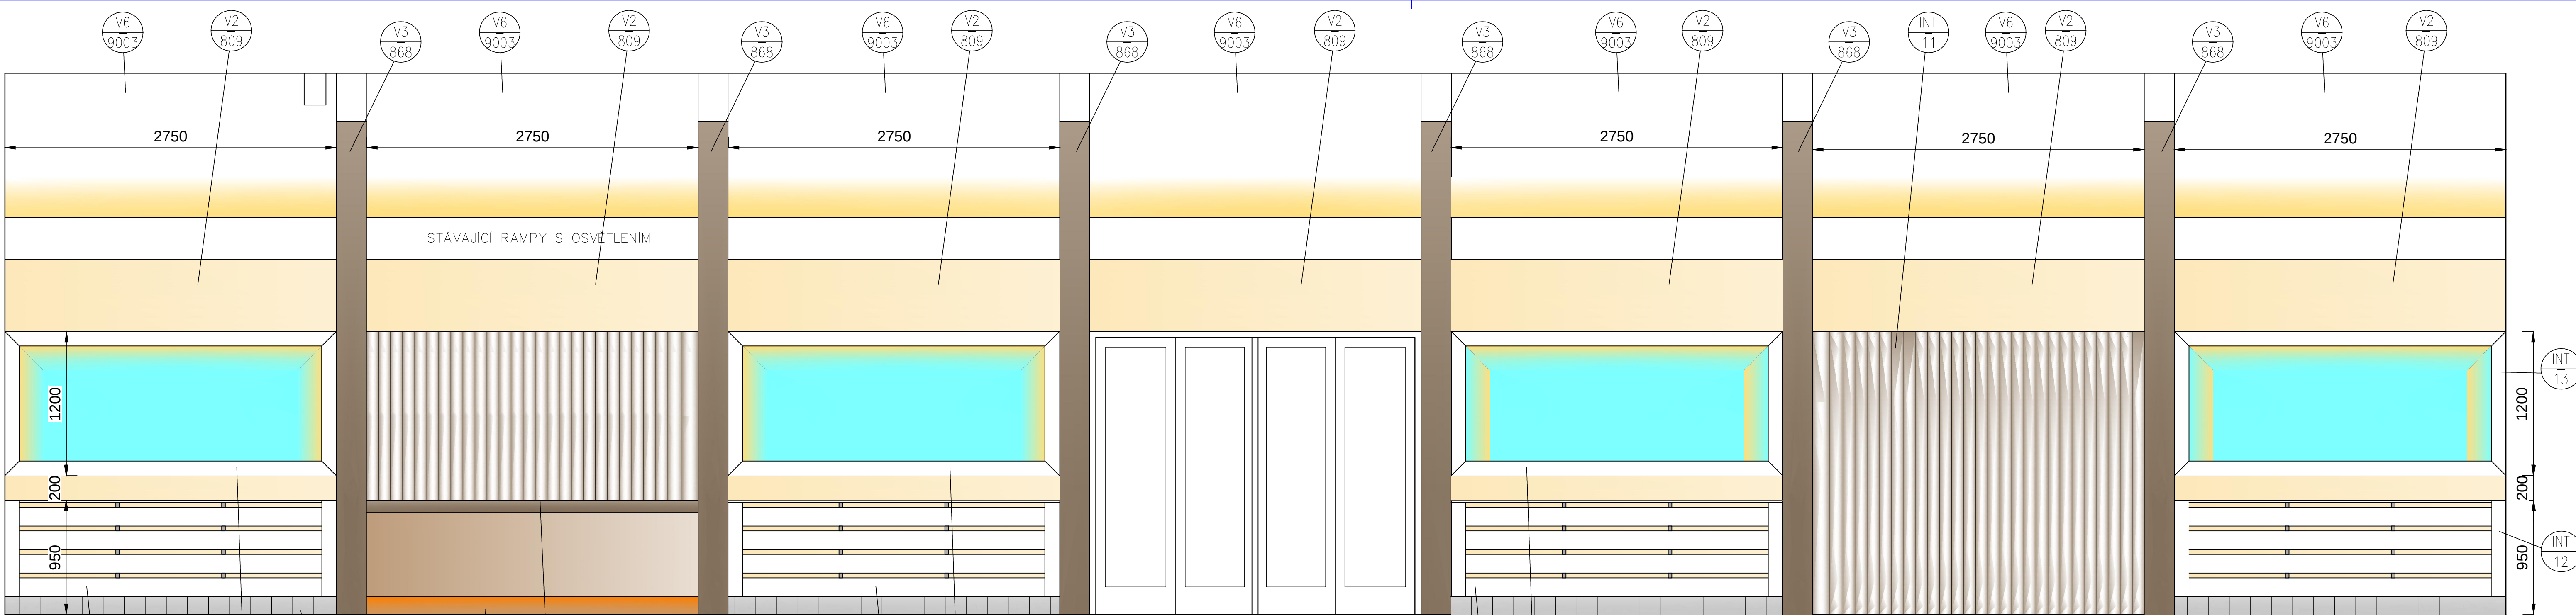

STÁVAJÍCÍ KERAMICKÝ SOKL

Č.P.	4/ VÝMALBA
odstíny,například dle vzorníku Paulin/ TINTE CLASSIC, 200 color :	
V2/809	stěny po rampy s osvětlením, šatna dětský kout, úniky
V3/868	žebra
odstín RAL :	
V6/9003	bílá - strop až po rampy, rampy s osvětlením

LEGENDA ZAŘÍZENÍ INTERIERU

Č.P.	NÁZEV POLOŽKY
	3/ DOPORUČENÉ POLOŽKY :
INT 10/ST	OBSLUŽNÍ PULT ŠATNY ROVNÝ - úprava
INT 11	ZÁVĚS
INT 12	KRYT TOPENÍ
INT 13	VITRINA S NASVĚTLENÍM

VYPRACOVAL ING.M.JOSEFIKOVÁ	ODP.PROJ.PROFESE ING.M.JOSEFIKOVÁ	HL.INŽ.PROJEKTU ING.ARCH.J.ŠEVČÍK	ARCHITEKT: ING.ARCH.J.ŠEVČÍK
MÍSTO STAVBY: BRODSKÁ 1000/2, 591 01 ŽDÁR NAD SÁZAVOU			
INVESTOR: MĚSTO ŽDÁR NAD SÁZAVOU, ŽIŽKOVA 227/1, 591 01 ŽDÁR NAD SÁZAVOU			
AKCE: DOKUMENTACE PRO SPOJENÉ ŘÍZENÍ ÚZEMNÍ - STAVEBNÍ A PROVAZENÍ STAVBY			
REKONSTRUKCE VNITŘNÍCH PROSTOR KINA VYSOČINA, 1.ETAPA			
OBJEKT: SO 01 REKONSTRUKCE VNITŘNÍCH PROSTOR			
PROFESNÍ DÍL: PROJEKT MODERNIZACE INTERIERU			
VÝKRES: 1.02 - HALA POHLED Y			
FORMÁT 5A4		DATUM 08.2016	
STUPEŇ RDS		MĚŘÍTKO 1:25	
ZAKÁZKOVÉ ČÍSLO KZ-06-16		ARCH.Č. I.1.1	
PROFESE Č.VÝKRESU 314			