


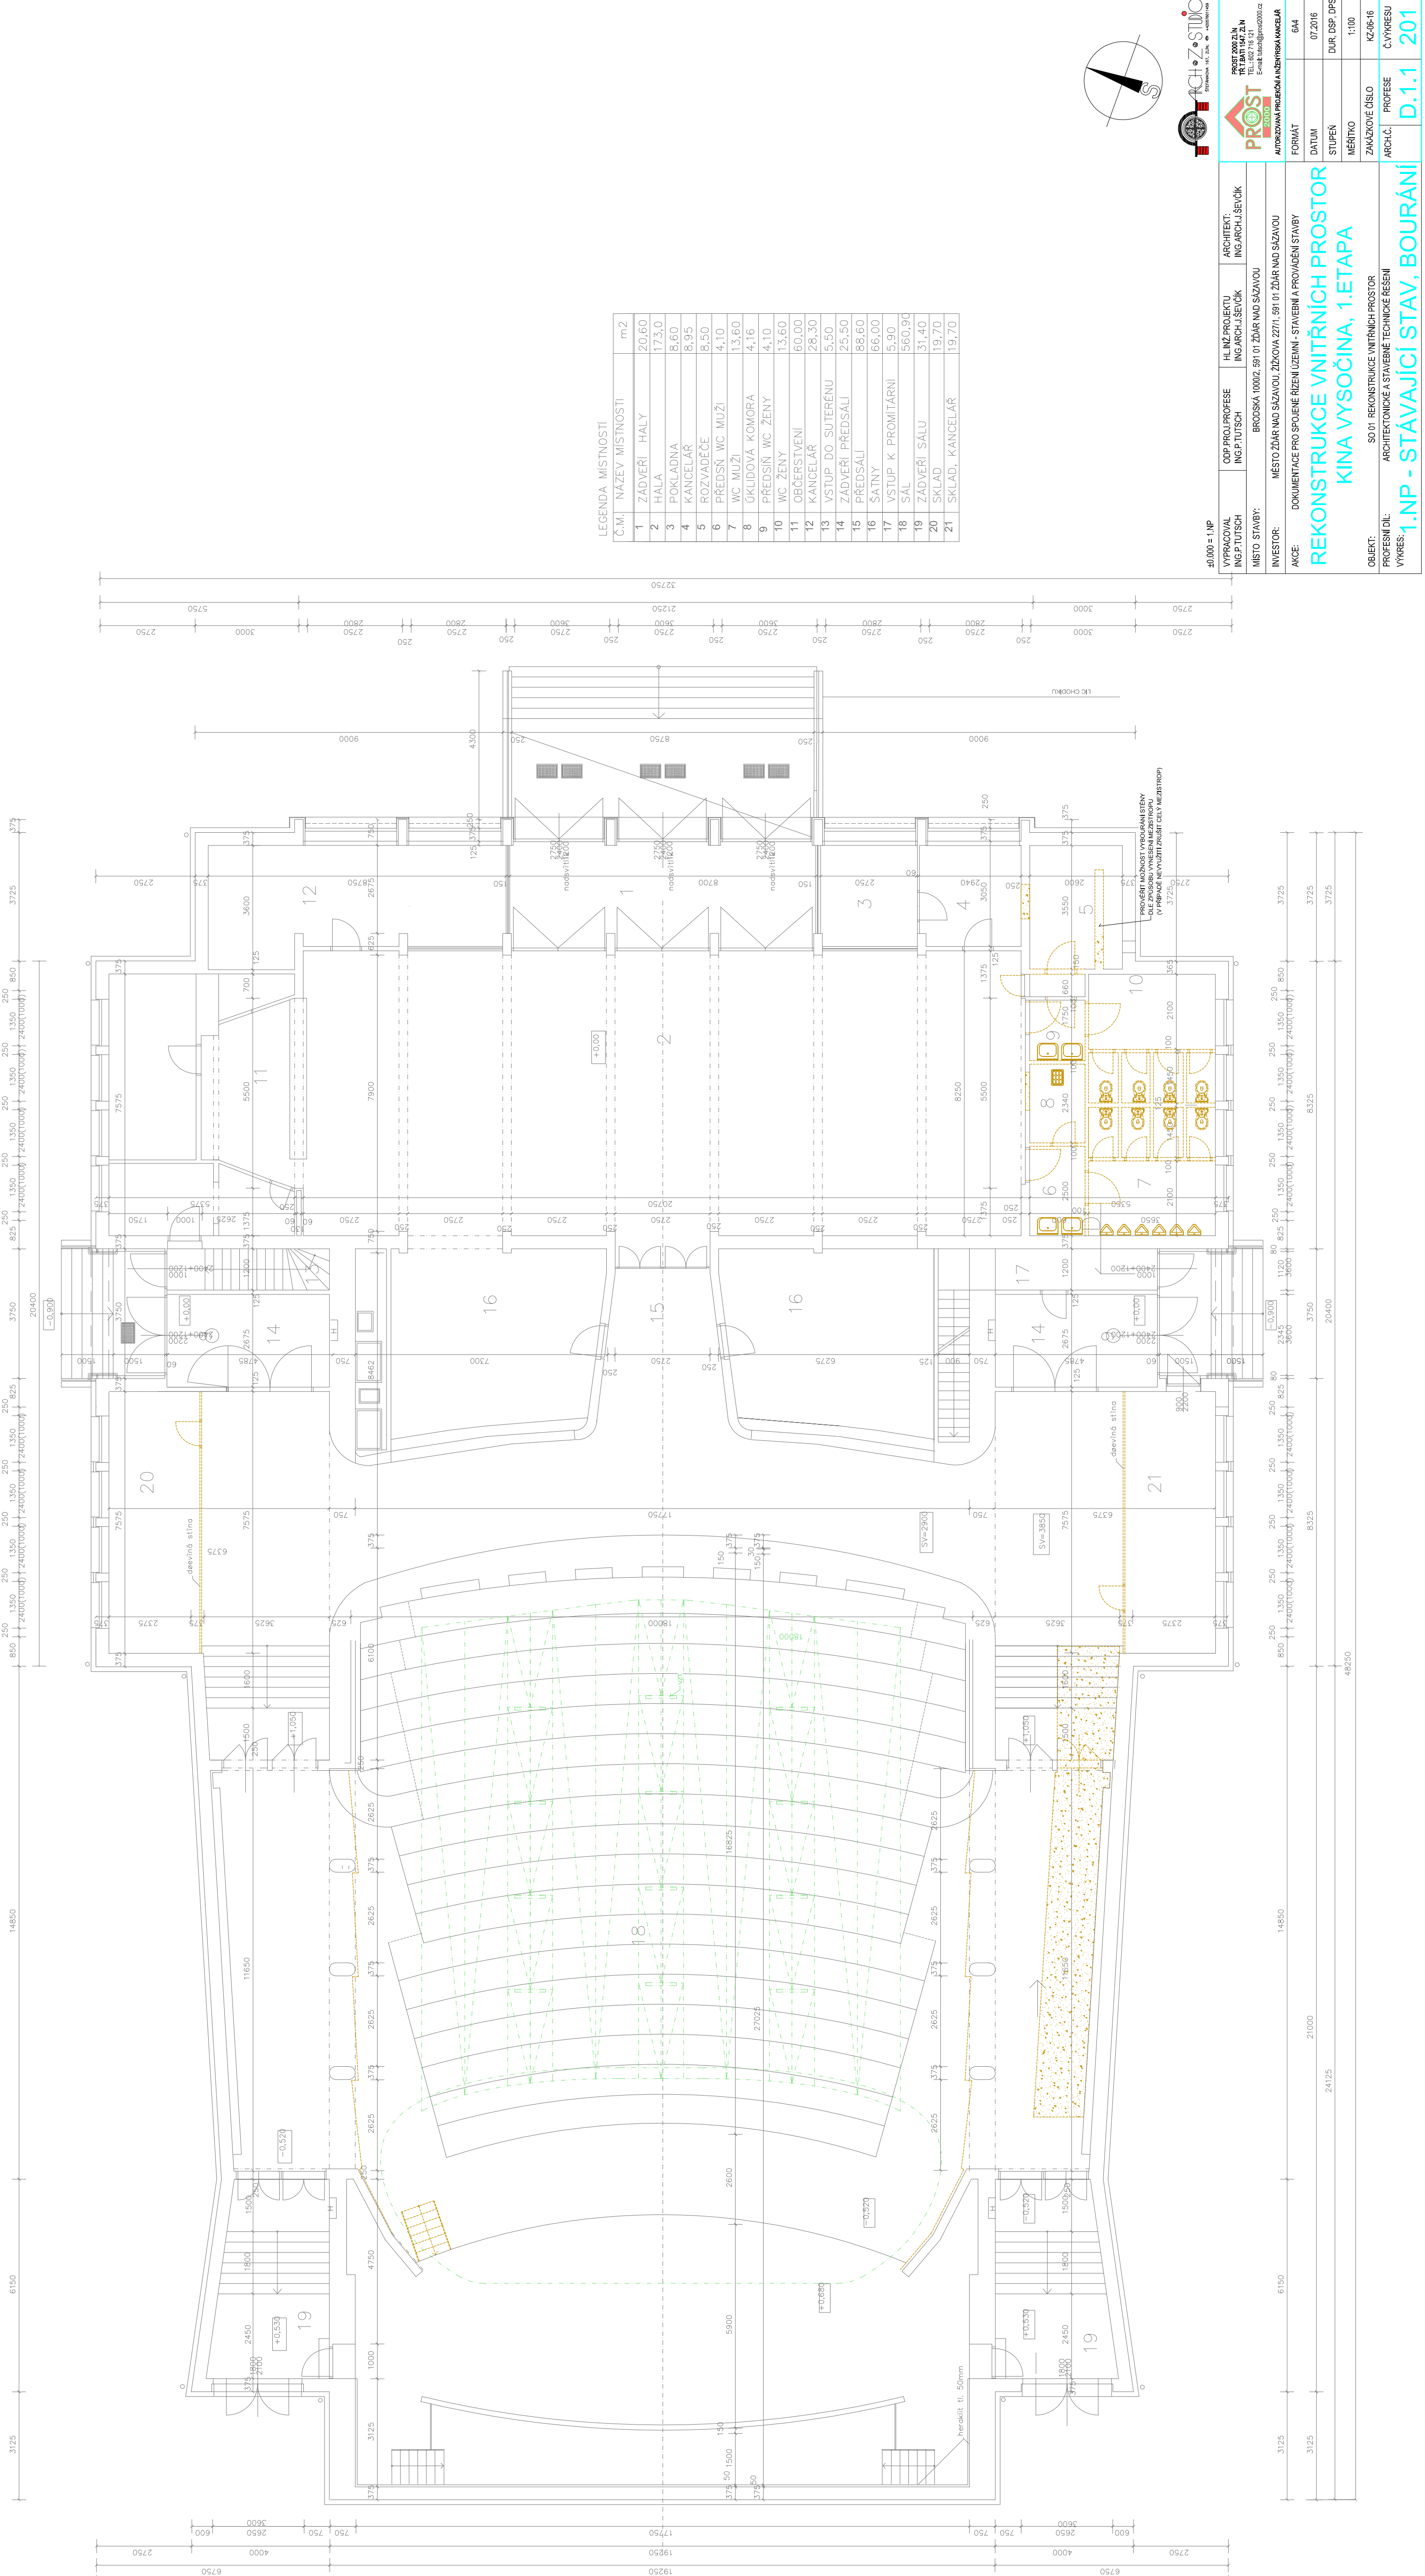

LEGENDA MÍSTNOSTI		
Č.M.	NAZEV MÍSTNOSTI	m2
1	ZÁDVEŘÍ HALY	20,60
2	HALA	173,0
3	POKLADNA	8,60
4	KANCELÁŘ	8,95
5	ROZVADEČE	8,50
6	PŘEDSŇ WC MUŽI	4,10
7	WC MUŽI	13,60
8	OKLADOVÁ KOMORA	4,16
9	PŘEDSŇ WC ŽENY	4,10
10	WC ŽENY	13,60
11	OBČERSTVENÍ	60,00
12	KANCELÁŘ	28,30
13	VSTUP DO SUTERÉNU	5,50
14	ZÁDVEŘÍ PŘEDSÁLI	25,50
15	PŘEDSÁLI	88,60
16	SATNY	66,00
17	VSTUP K PROMÍTARNI	5,90
18	SAL	560,90
19	ZÁDVEŘÍ SALU	31,40
20	SKLAD	19,70
21	SKLAD, KANCELÁŘ	19,70

40.000 = 1 NP		ODP.PROJ. PROFESE ING.P.TUTSCH	HL.NPZ PROJEKTU ING.ARCH.J.ŠEVČÍK	ARCHITEKT: ING.ARCH.J.ŠEVČÍK
MÍSTO STAVBY:		BRODSKÁ 1000/2, 591 01 ŽDÁR NAD SÁZAVOU		
INVESTOR:		MĚSTO ŽDÁR NAD SÁZAVOU, ŽLÉKOVA 277/1, 591 01 ŽDÁR NAD SÁZAVOU		
AKCE:		DOKUMENTACE PRO SPOJENÉ ŘÍZENÍ ÚZEVNÍ - STAVEBNÍ A PROVÁDĚNÍ STAVBY		
PROJEKT: REKONSTRUKCE VNITŘNÍCH PROSTOR		KINA VYŠOČINA, 1. ETAPA		
PROFESNÍ DIL:		SO.01 REKONSTRUKCE VNITŘNÍCH PROSTOR		
VÝKRES:		ARCHITEKTONICKÉ A STAVEBNÍ TECHNICKÉ ŘEŠENÍ		
FORMÁT:		604		
DATUM:		07.2016		
STUPEŇ:		DUR. DSP. DPS		
MĚŘITKO:		KZ-JB-16		
ARCH.Č.:		PROFESSE		
ZAKÁZKOVÉ ČÍSLO:		1:100		
D.1.1		201		