


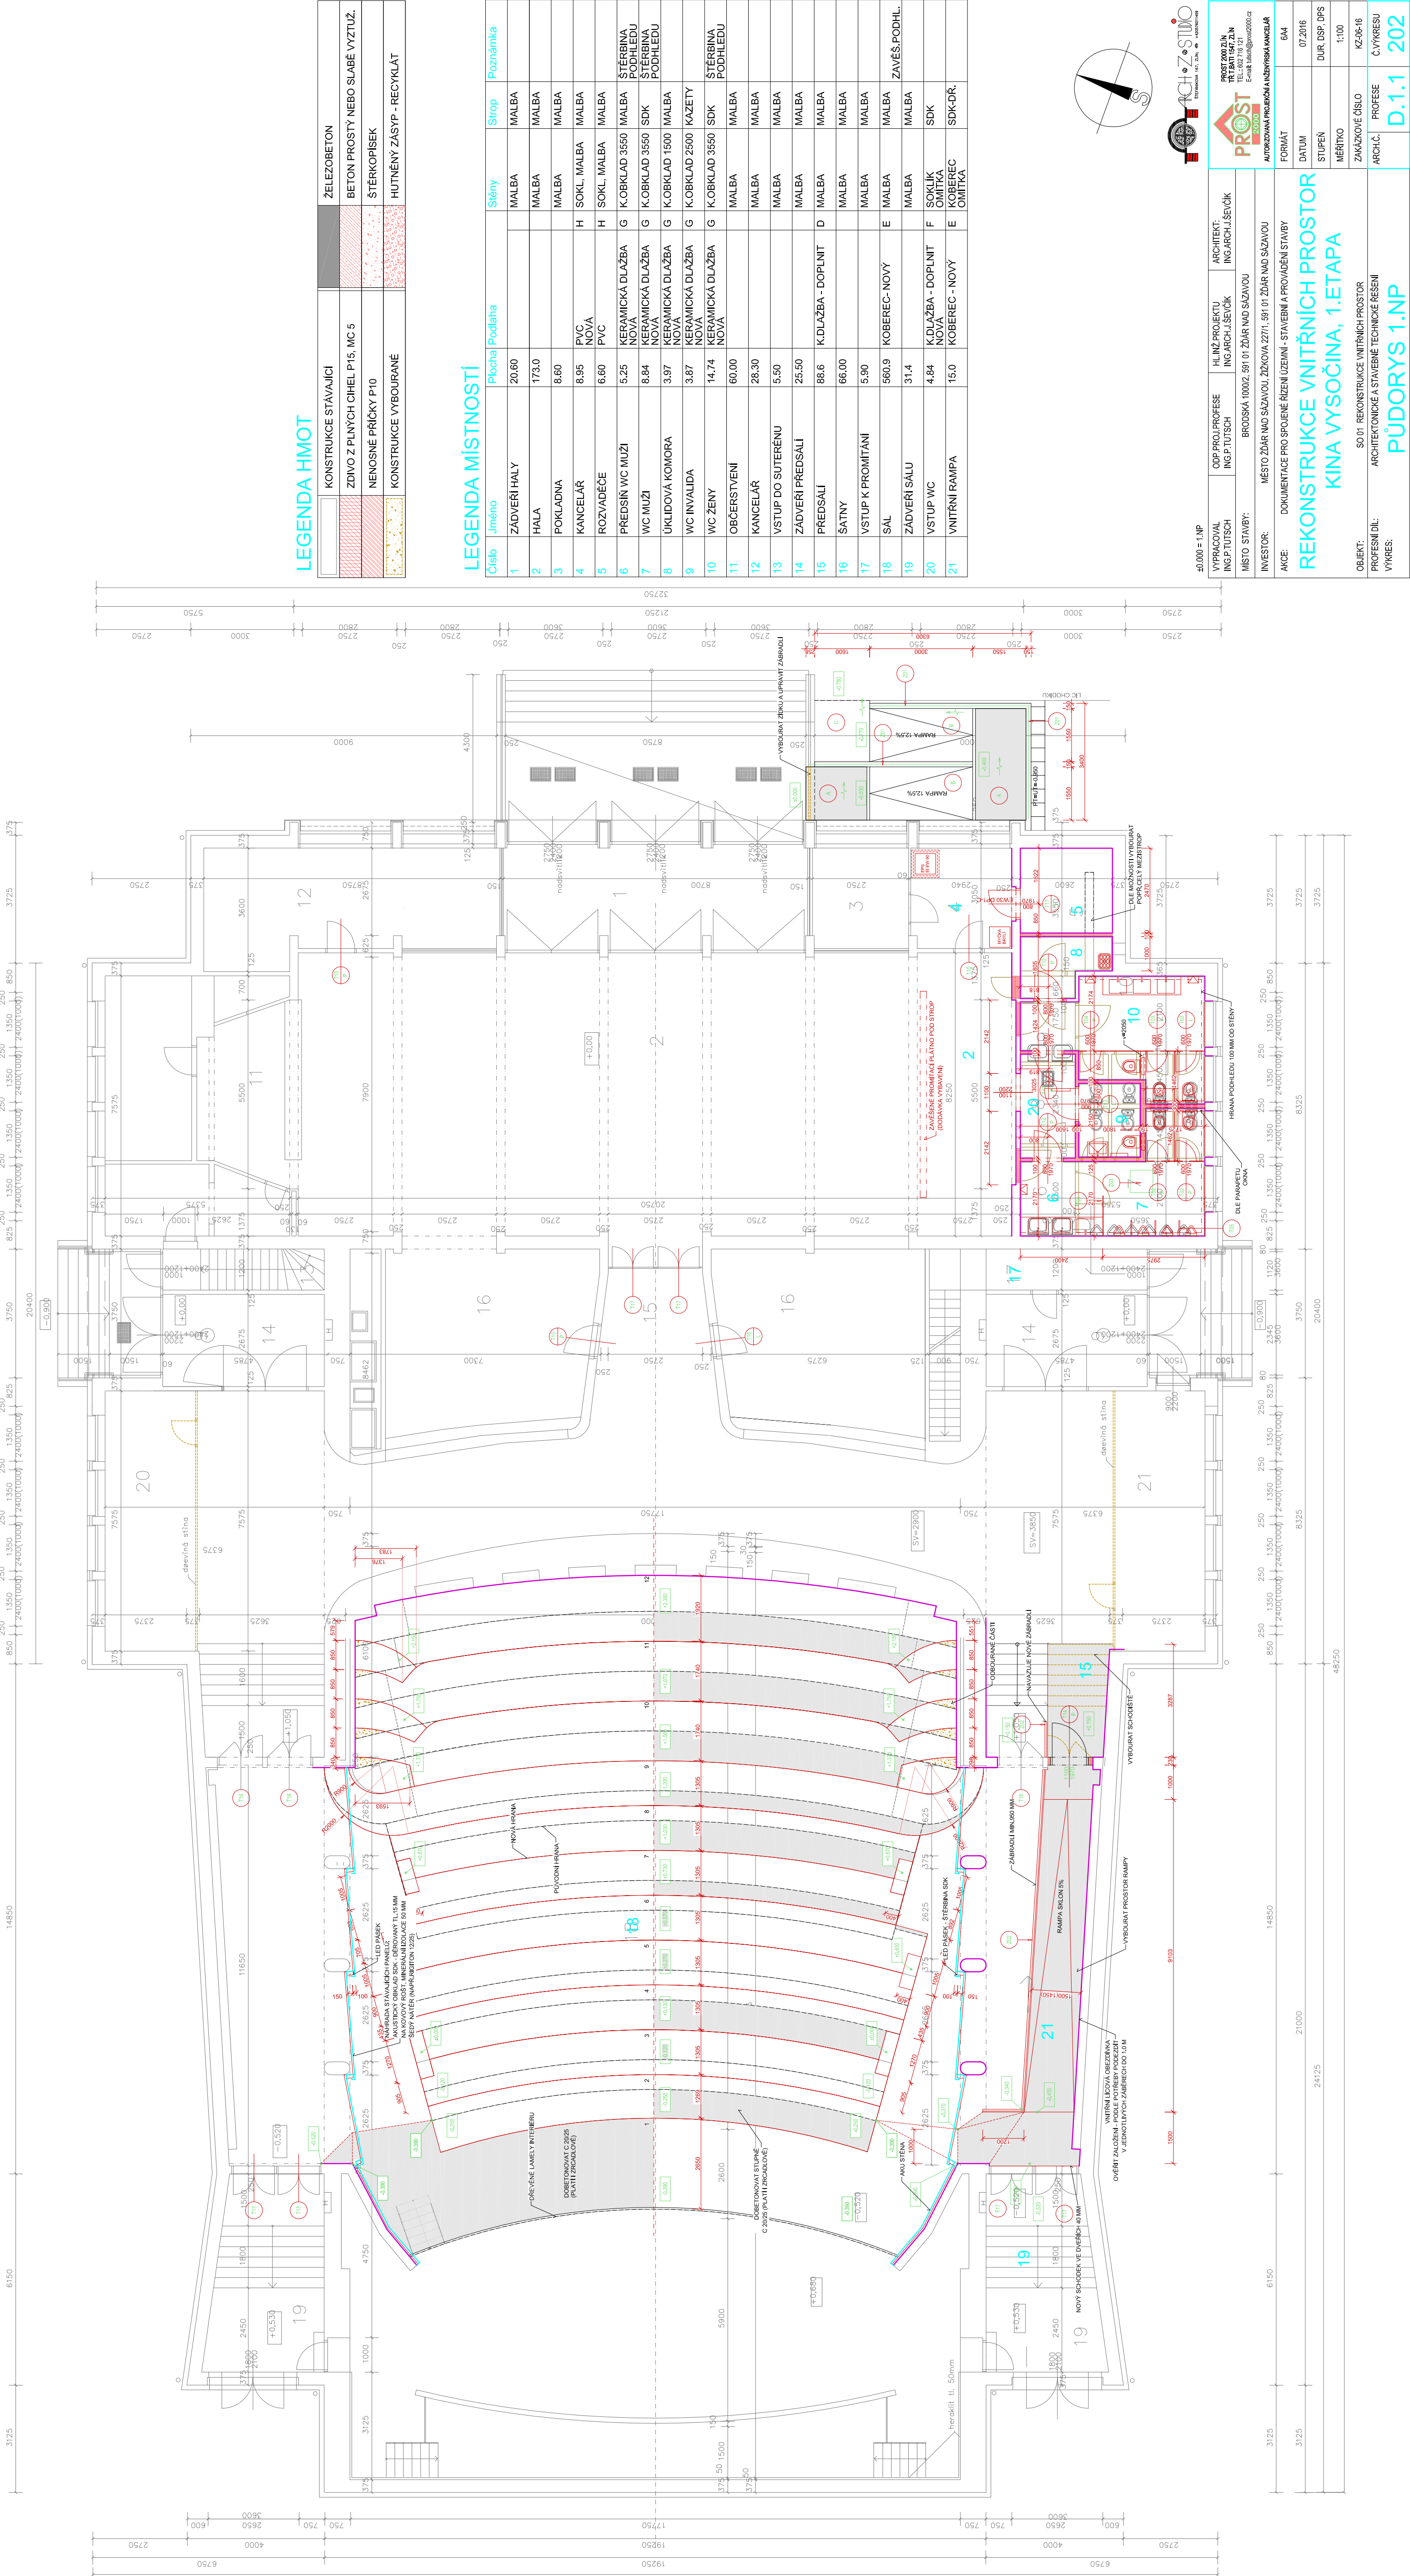

LEGENDA HMOT

	KONSTRUKCE STÁVAJÍCÍ	ŽELEZOBETON
	ZDIVO Z PLŇNÝCH CHEL P15, MC 5	BETON PROSTÝ NEBO SLABĚ VYTUŽ.
	NENOSNÉ PŘÍČKY P10	ŠTERKOPÍSEK
	KONSTRUKCE VYBOURANÉ	HUTNĚNÝ ZÁSYP - RECYKLÁT

LEGENDA MÍSTNOSTÍ

Číslo	Jméno	Plocha	Podlaha	Stěny	Strop	Poznámka
1	ZÁDVEŘÍ HALY	20.60		MALBA	MALBA	
2	HALA	173.0		MALBA	MALBA	
3	POKLADNA	8.60		MALBA	MALBA	
4	KANCELÁŘ	8.95	PVC NOVÁ	H	SOKL. MALBA	
5	ROZVADĚČE	6.60	PVC	H	SOKL. MALBA	
6	PŘEDSÍN WC MUŽI	5.25	KERAMICKÁ DLAŽBA NOVÁ	G	K.OBK.LAD 3550 MALBA	ŠTĚRBINA PODHLEDU
7	WC MUŽI	8.84	KERAMICKÁ DLAŽBA NOVÁ	G	K.OBK.LAD 3550 SDK	ŠTĚRBINA PODHLEDU
8	ÚKLIDOVÁ KOMORA	3.97	KERAMICKÁ DLAŽBA NOVÁ	G	K.OBK.LAD 1500 MALBA	
9	WC INVALIDA	3.87	KERAMICKÁ DLAŽBA NOVÁ	G	K.OBK.LAD 2500 KAZETY	
10	WC ŽENY	14.74	KERAMICKÁ DLAŽBA NOVÁ	G	K.OBK.LAD 3550 SDK	ŠTĚRBINA PODHLEDU
11	OBČERSTVENÍ	60.00		MALBA	MALBA	
12	KANCELÁŘ	28.30		MALBA	MALBA	
13	VSTUP DO SUTERENU	5.50		MALBA	MALBA	
14	ZÁDVEŘÍ PŘEDSÁLÍ	25.50		MALBA	MALBA	
15	PŘEDSÁLÍ	88.6		K.DLAŽBA - DOPLNIT	D	MAK. ZÁVĚŠ. PODHL.
16	ŠATNY	66.00		MALBA	MALBA	
17	VSTUP K PROMÍTÁNÍ	5.90		MALBA	MALBA	
18	SÁL	560.9		KOBEREC - NOVÝ	E	
19	ZÁDVEŘÍ SÁLU	31.4		K.DLAŽBA - DOPLNIT NOVÁ	F	SOKLIK OMÍTKA
20	VSTUP WC	4.84		KOBEREC - NOVÝ	E	SK.DŘ.
21	VNITŘNÍ RAMPA	15.0				



40.000 = 1.NP	ODP. PROJ. PROFESSE ING. P. TUSCH	HL. INŽ. PROJEKTU ING. ARCH. J. SEVČEK	ARCHITEKT: ING. ARCH. J. SEVČEK
MÍSTO STAVBY:	BRODSKÁ 1000/2, 391 01 ŽDAR NAD SÁZAVOU		
INVESTOR:	MĚSTO ŽDAR NAD SÁZAVOU, ŽELEZOVÁ 277/1, 391 01 ŽDAR NAD SÁZAVOU		
AKCE:	DOKUMENTACE PRO SPOJENÉ ŘÍZENÍ ÚZEVNÍ - STAVBNÍ A PROVEDENÍ STAVBY		
		FORMÁT	6A4
		DATUM	07.2016
		STUPEŇ	DUR. DSP. DPS
		MĚŘÍTKO	1:100
		ZAKÁZKOVÉ ČÍSLO	KZ-JB-16
OBJEKT:	S0.01 REKONSTRUKCE VNITŘNÍCH PROSTOR	ARCH.Č.	PROJESE
PROFESNÍ DIL:	ARCHITEKTONICKÉ A STAVBNÍ TECHNICKÉ ŘEŠENÍ		
VÝKRES:	PŮDORYS 1.NP		D.1.1 202