



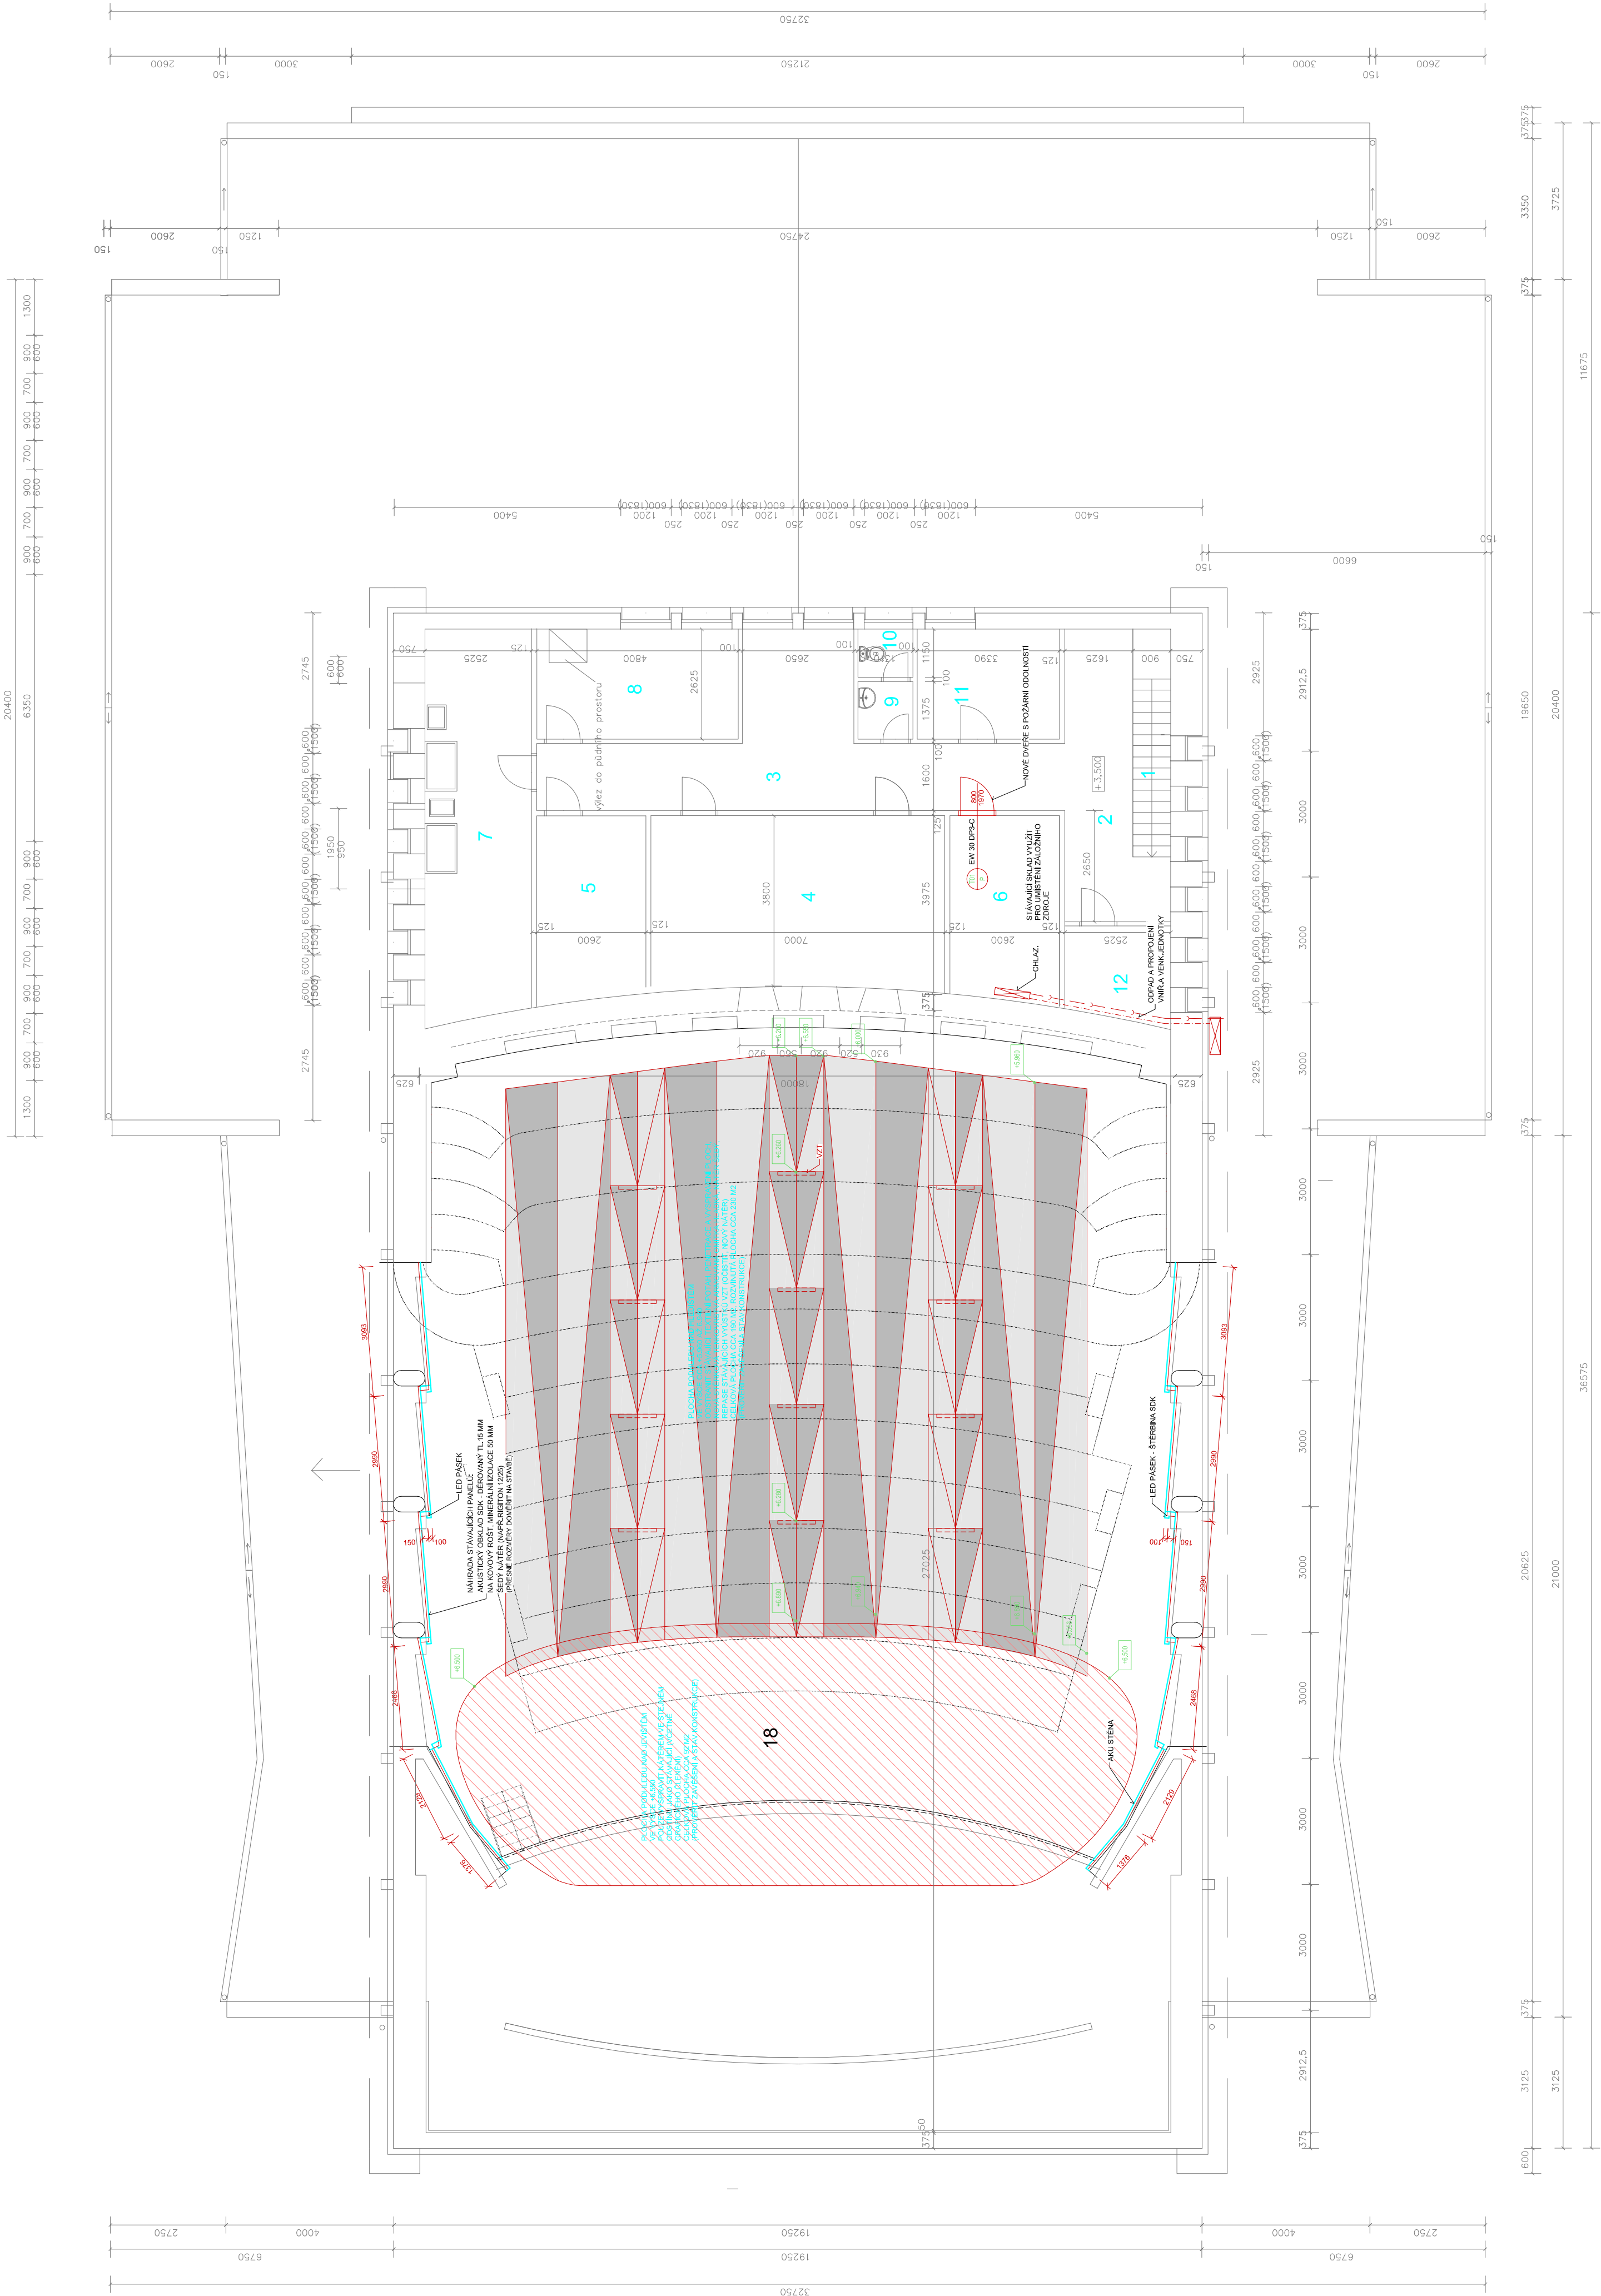

LEGENDA MÍSTNOSTÍ

Č. M.	NÁZEV MÍSTNOSTI	PLOCHA m ²
1	SCHODIŠTĚ	5,60
2	CHODBA	11,21
3	CHODBA	27,25
4	PROMÍTARNA	27,35
5	SKLAD	10,95
6	NÁHRADNÍ ZDROJ	10,95
7	VZDUCHOTECHNIKA	23,48
8	SKLAD	12,60
9	WC-PŘEDSÍN	1,79
10	WC	1,50
11	KANCELÁŘ	8,90
12	KANCELÁŘ	5,75

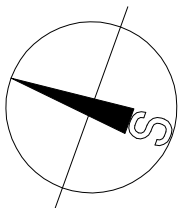

POZNÁMKA:
JEDNA SEČ STÁVAJÍCÍ MÍSTNOSTI VE KTERÝCH JE UŽ PROVEDENA ELEKTROINSTALACE
PROSTORY BUDOUPOLZE NOVĚ VYMALOVÁNY (BÉŽNÝM ZPUSOBEM - BÍLÁ), LOKÁLNĚ OPRAVIT
POVRCH OMÍTKY PO PŘÍPADNÝCH INSTALACÍCH - PŘÍVOD DO MÍST.Č.6.



50.000 = 1.NP	YPRACOVAV ING.P.UTSCH	ODP.PROJ.PROFESSE ING.P.UTSCH	HL.NIZ.PROJEKTU ING.ACH.J.SEVČÍK	ARCHITEKT ING.ACH.J.SEVČÍK
MÍSTO STAVBY:	MÍSTO STAVBY: MĚSTO ŽDÁR NAD SAZAVOU, ŽŮKOVIA 2271, 591 01 ŽDÁR NAD SAZAVOU			
AKCE:	DOKUMENTACE PRO SPOJENÉ ŘÍZENÍ ÚZEMLÍ - STAVEBNÍ A PROVAZENÍ STAVBY			
OBJEKT:	SO 01 REKONSTRUKCE VNITŘNÍCH PROSTOR			
PROFESNÍ DÍL:	ARCHITEKTONICKÉ A STAVEBNÉ TECHNICKÉ ŘEŠENÍ			
VÝKRES:	PŮDORYS 2.NP			
PROST. 200 Z.N. 15.08.2015, 15.08.2015 E-mail: kuba@archzstudio.cz	AUTORIZOVANÝ PRŮBĚHÁNÍ VEŠKÝ KANCELÁŘ			
FORMÁT	6A4			
DATUM	07.2016			
STUPEŇ	DUR. DSP. DPS			
MĚŘÍTKO	1:100			
ZAKÁZKOVÉ ČÍSLO	KZ-05-16			
ARCH.Č.	PROFESSE			
Č. VÝKRESU	D.1.1			
203				