



KOORDINAČNÍ SITUAČNÍ VÝKRES 1:100  
 STÁVAJÍCÍ STAV

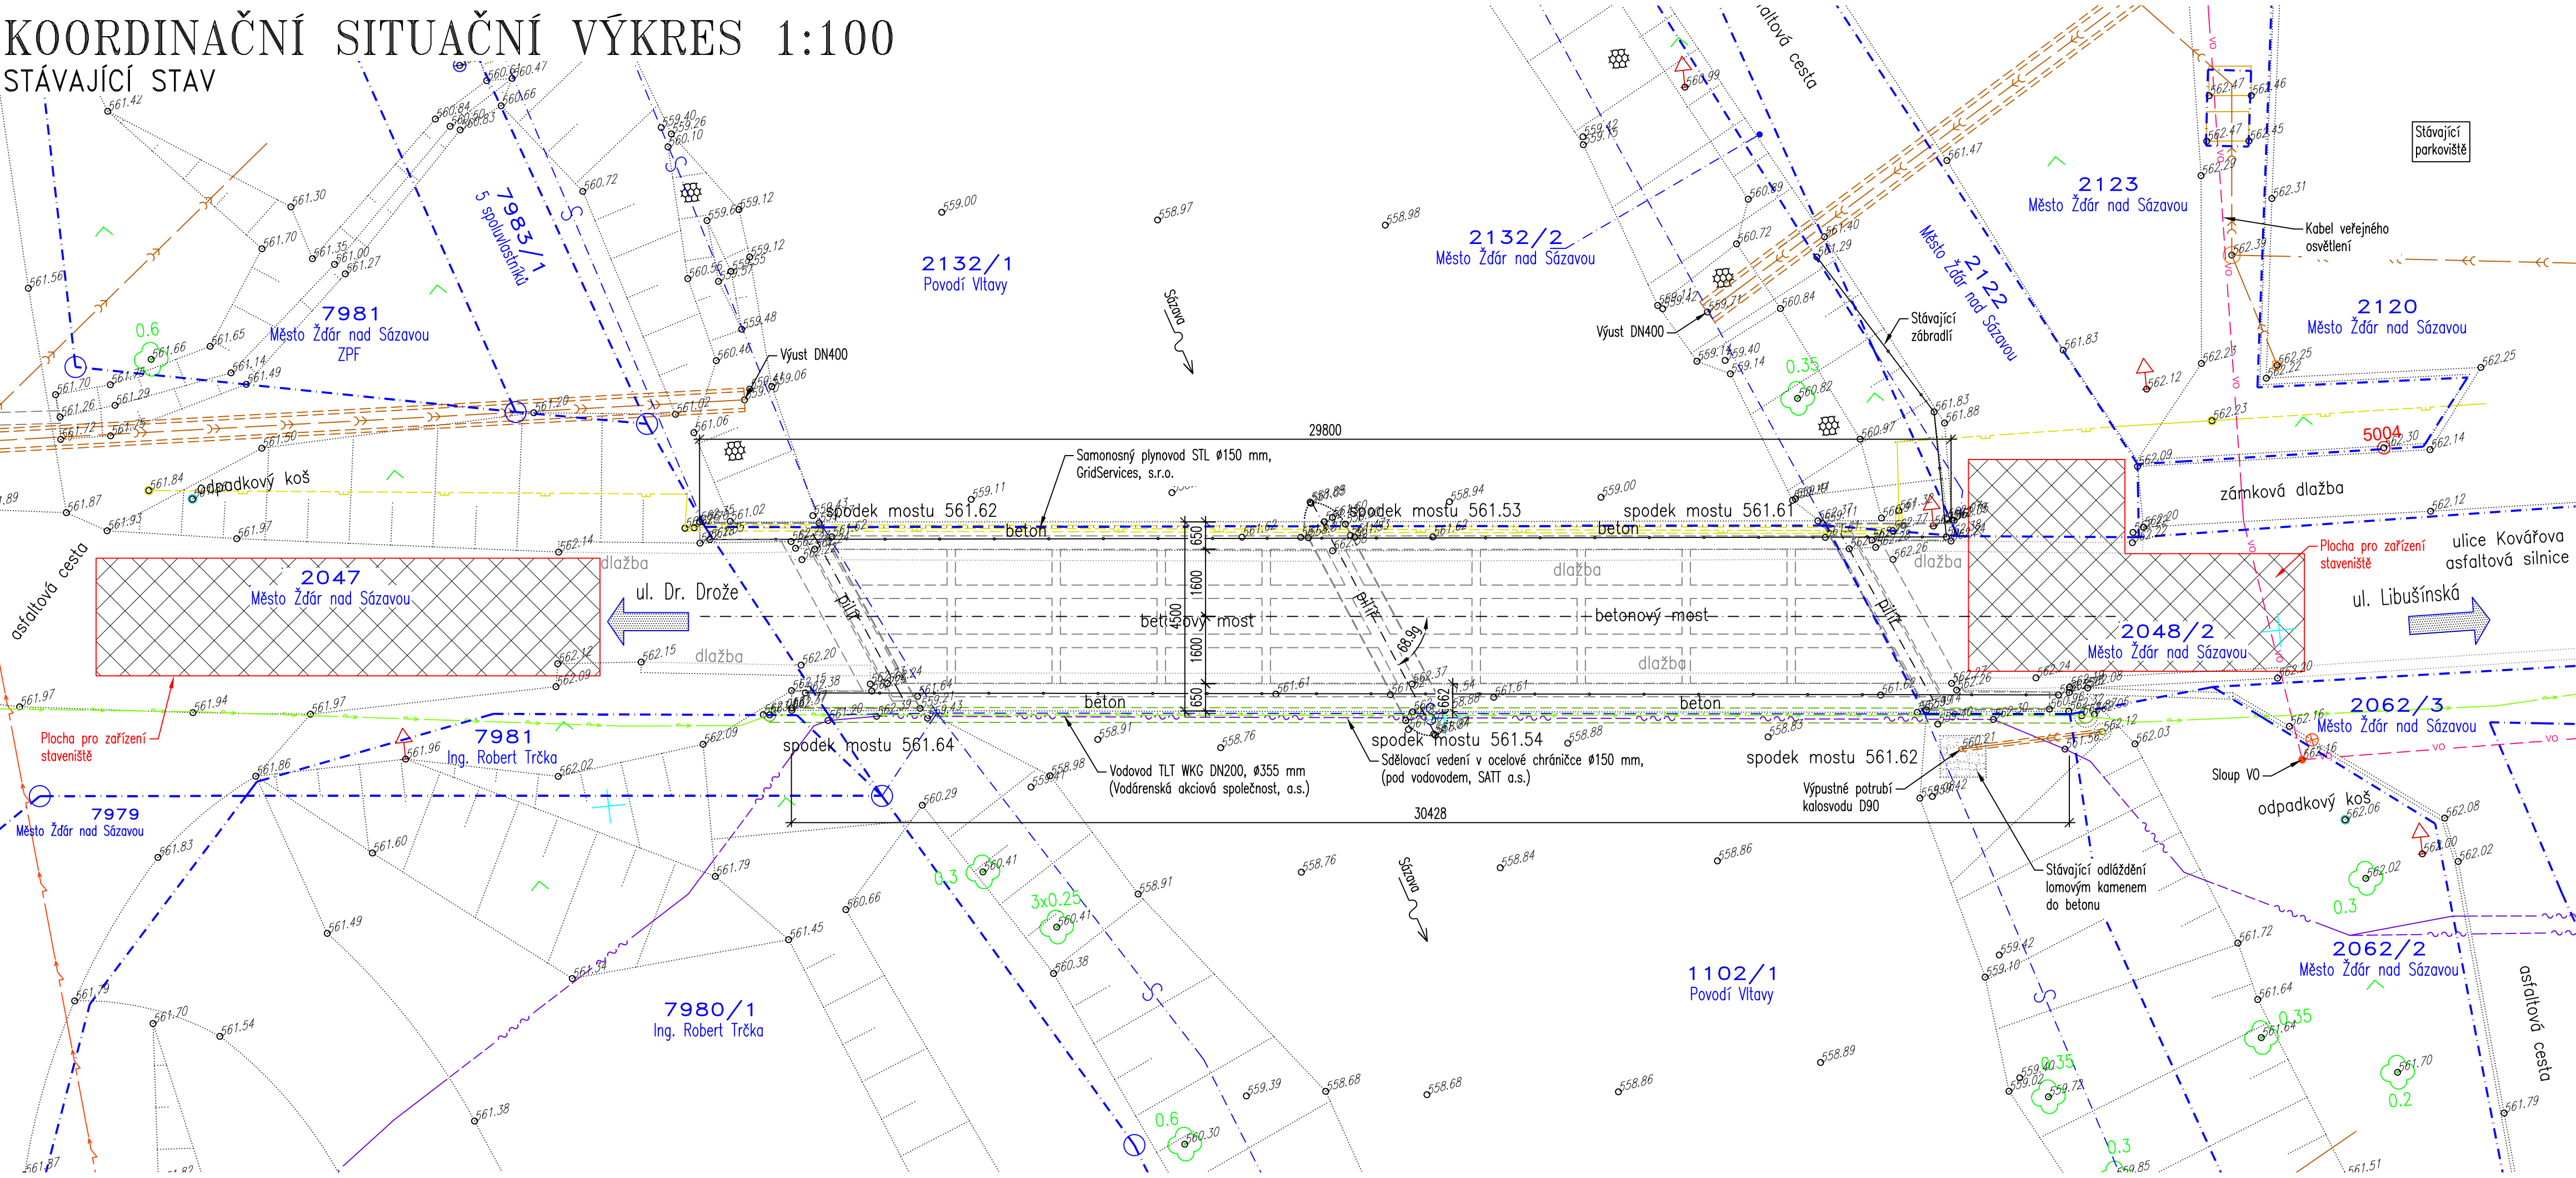

NOVÝ STAV

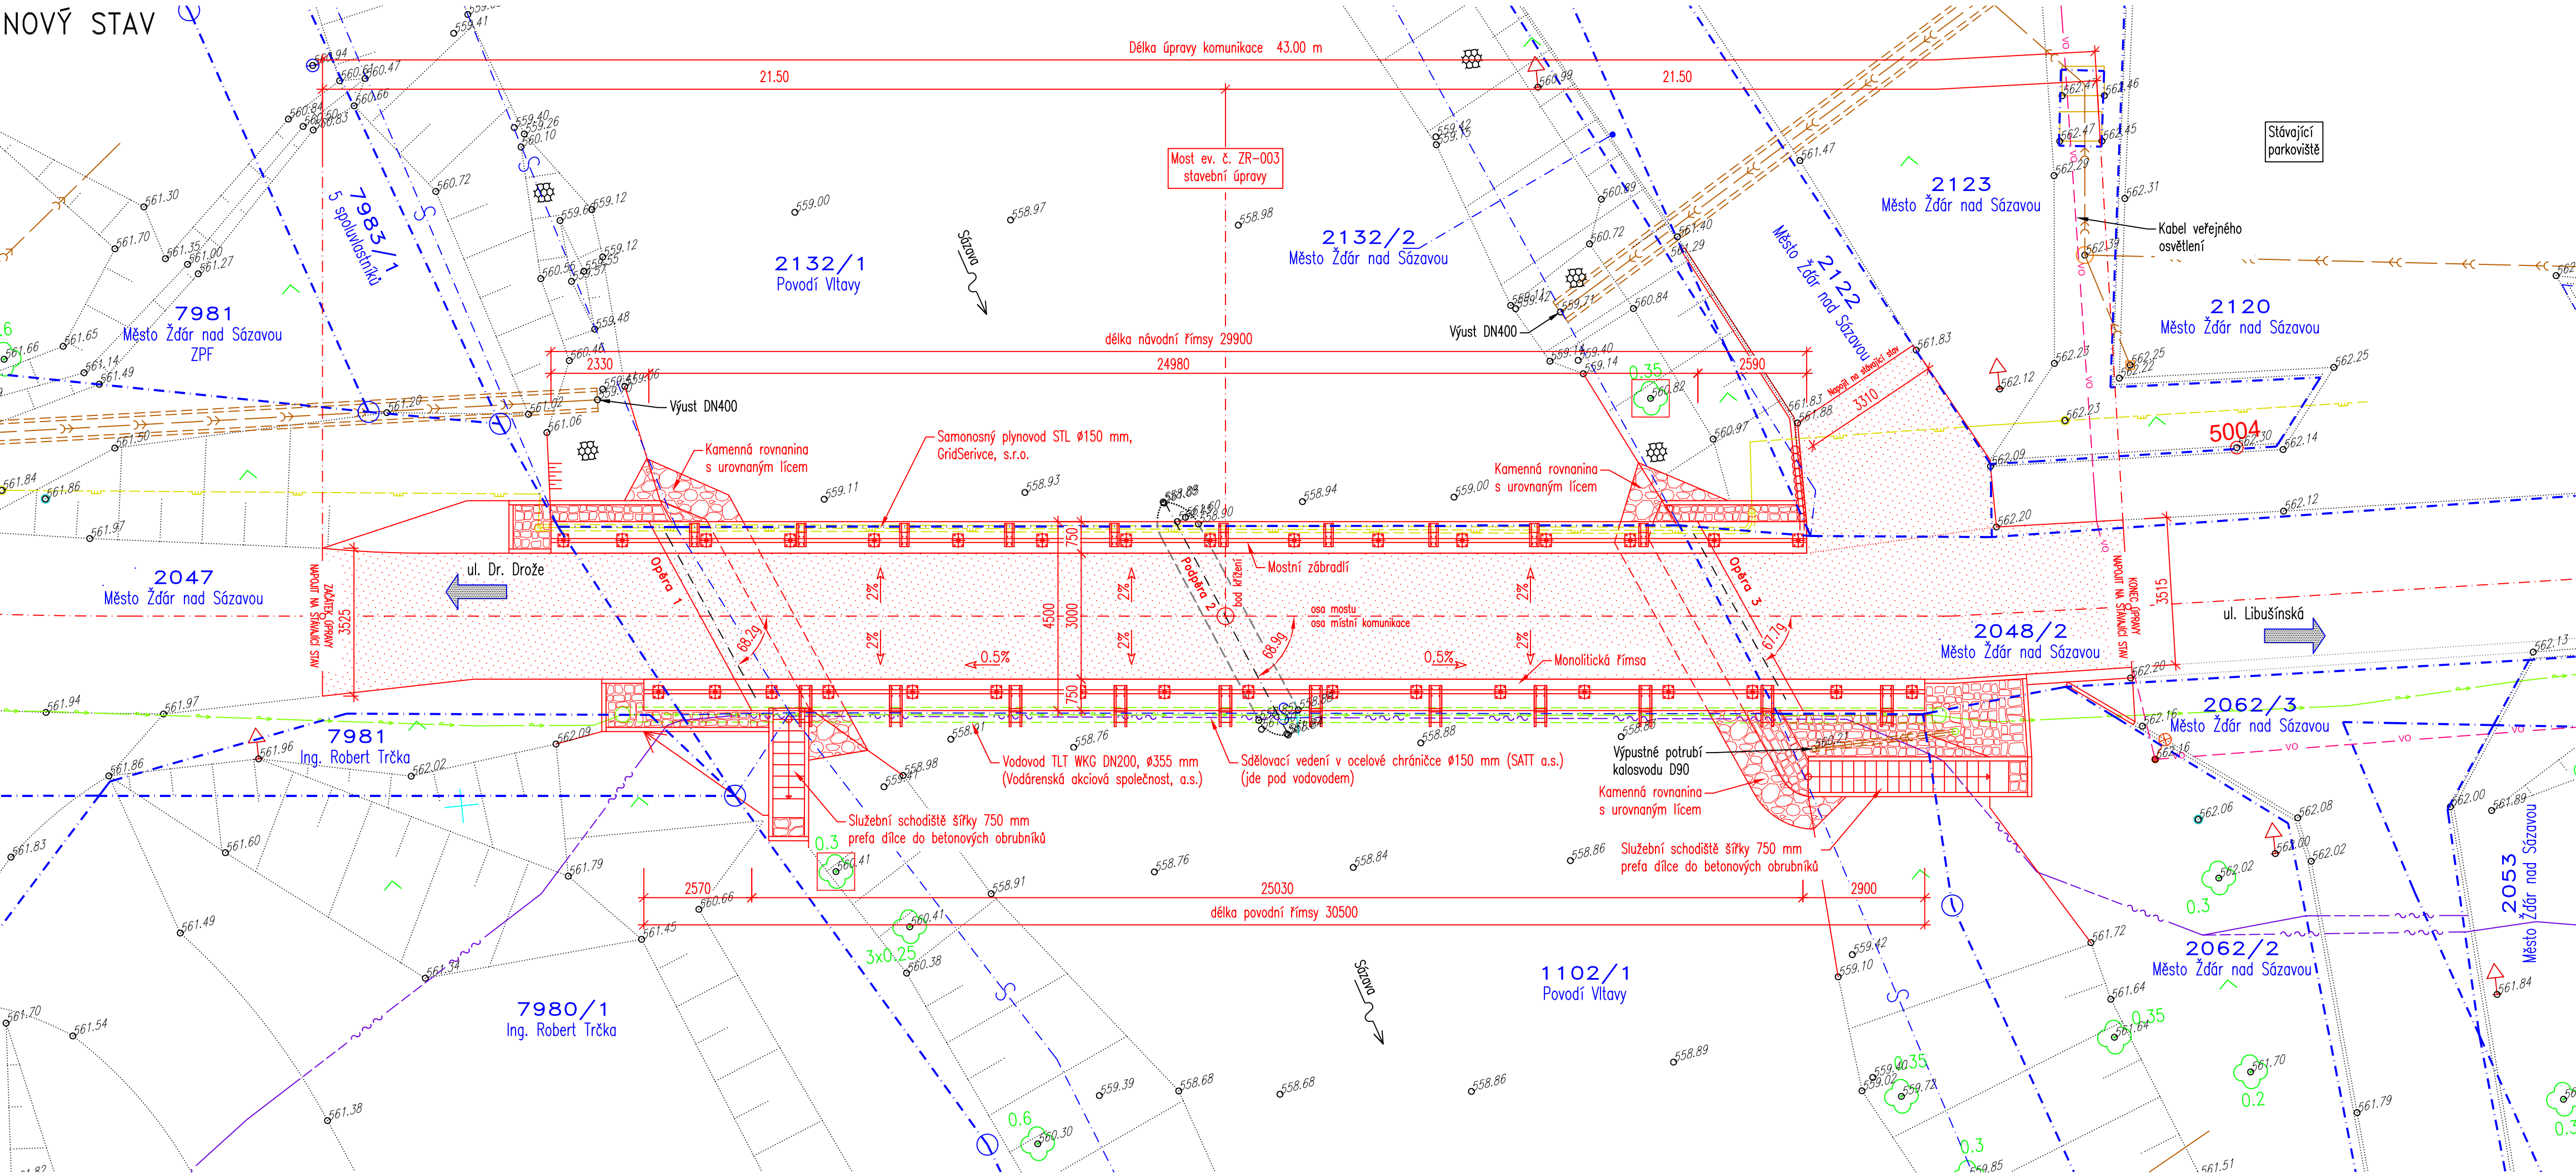


- LEGENDA ČAR A ŠRAF:  
 — STÁVAJÍCÍ STAV  
 — NOVÝ STAV  
 - - - - - HRANICE PARCEL KATASTRU NEMOVITOSTÍ  
 2499 ČÍSLO PARCELY KATASTRU NEMOVITOSTÍ

- [Symbol] ÚPRAVA KOMUNIKACE  
 [Symbol] ODLÁŽDĚNÍ LOMOVÝM KANEMEM DO BETONU  
 [Symbol] KAMENNÁ ROVNANINA S UROVNANÝM LÍCEM  
 [Symbol] PLOCHA PRO ZAŘÍZENÍ STAVENIŠTĚ

- LEGENDA SÍTÍ:  
 — Nadzemní vedení NN (E.ON Servisní, s.r.o.)  
 - - - - - Kabel VO (Město Žďár nad Sázavou)  
 — Vodovod TLT WKG DN200 (Vas Žďár a.s.)  
 — Dešťová kanalizace (Město Žďár nad Sázavou)  
 — Sdělovací vedení (SATT a.s.)  
 — Plynovod STL Ø150 (GridServices, s.r.o.)

[Symbol] OCHRANA STROMU BEDNĚNÍM – celkem 2 ks

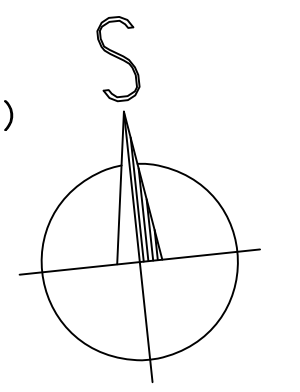

Výškový systém: Bpv		Souřadnicový systém: S-JTSK	
ZODPOVĚDNÝ PROJEKTANT	VYPRACOVAL	KONTROLOVAL	
Ing. František Pokorný	Ing. František Pokorný	Ing. Libor Puklický, Ph.D.	
Investor: Město Žďár nad Sázavou		Kraj: Kraj Vysočina	
Stavební úpravy mostu ev.č. ZR-003, ul. Kovářova, Žďár nad Sázavou		DATUM	08/2018
		FORMÁT	A4
		STUPEŇ PD	PDPS
		MĚŘÍTKO	1:100
Koordinační situační výkres		ČÍSLO PARÉ	ČÍSLO VÝKRESU
			C.3