


# ZEMNÍ PRÁCE A VYTÝČENÍ 1:100

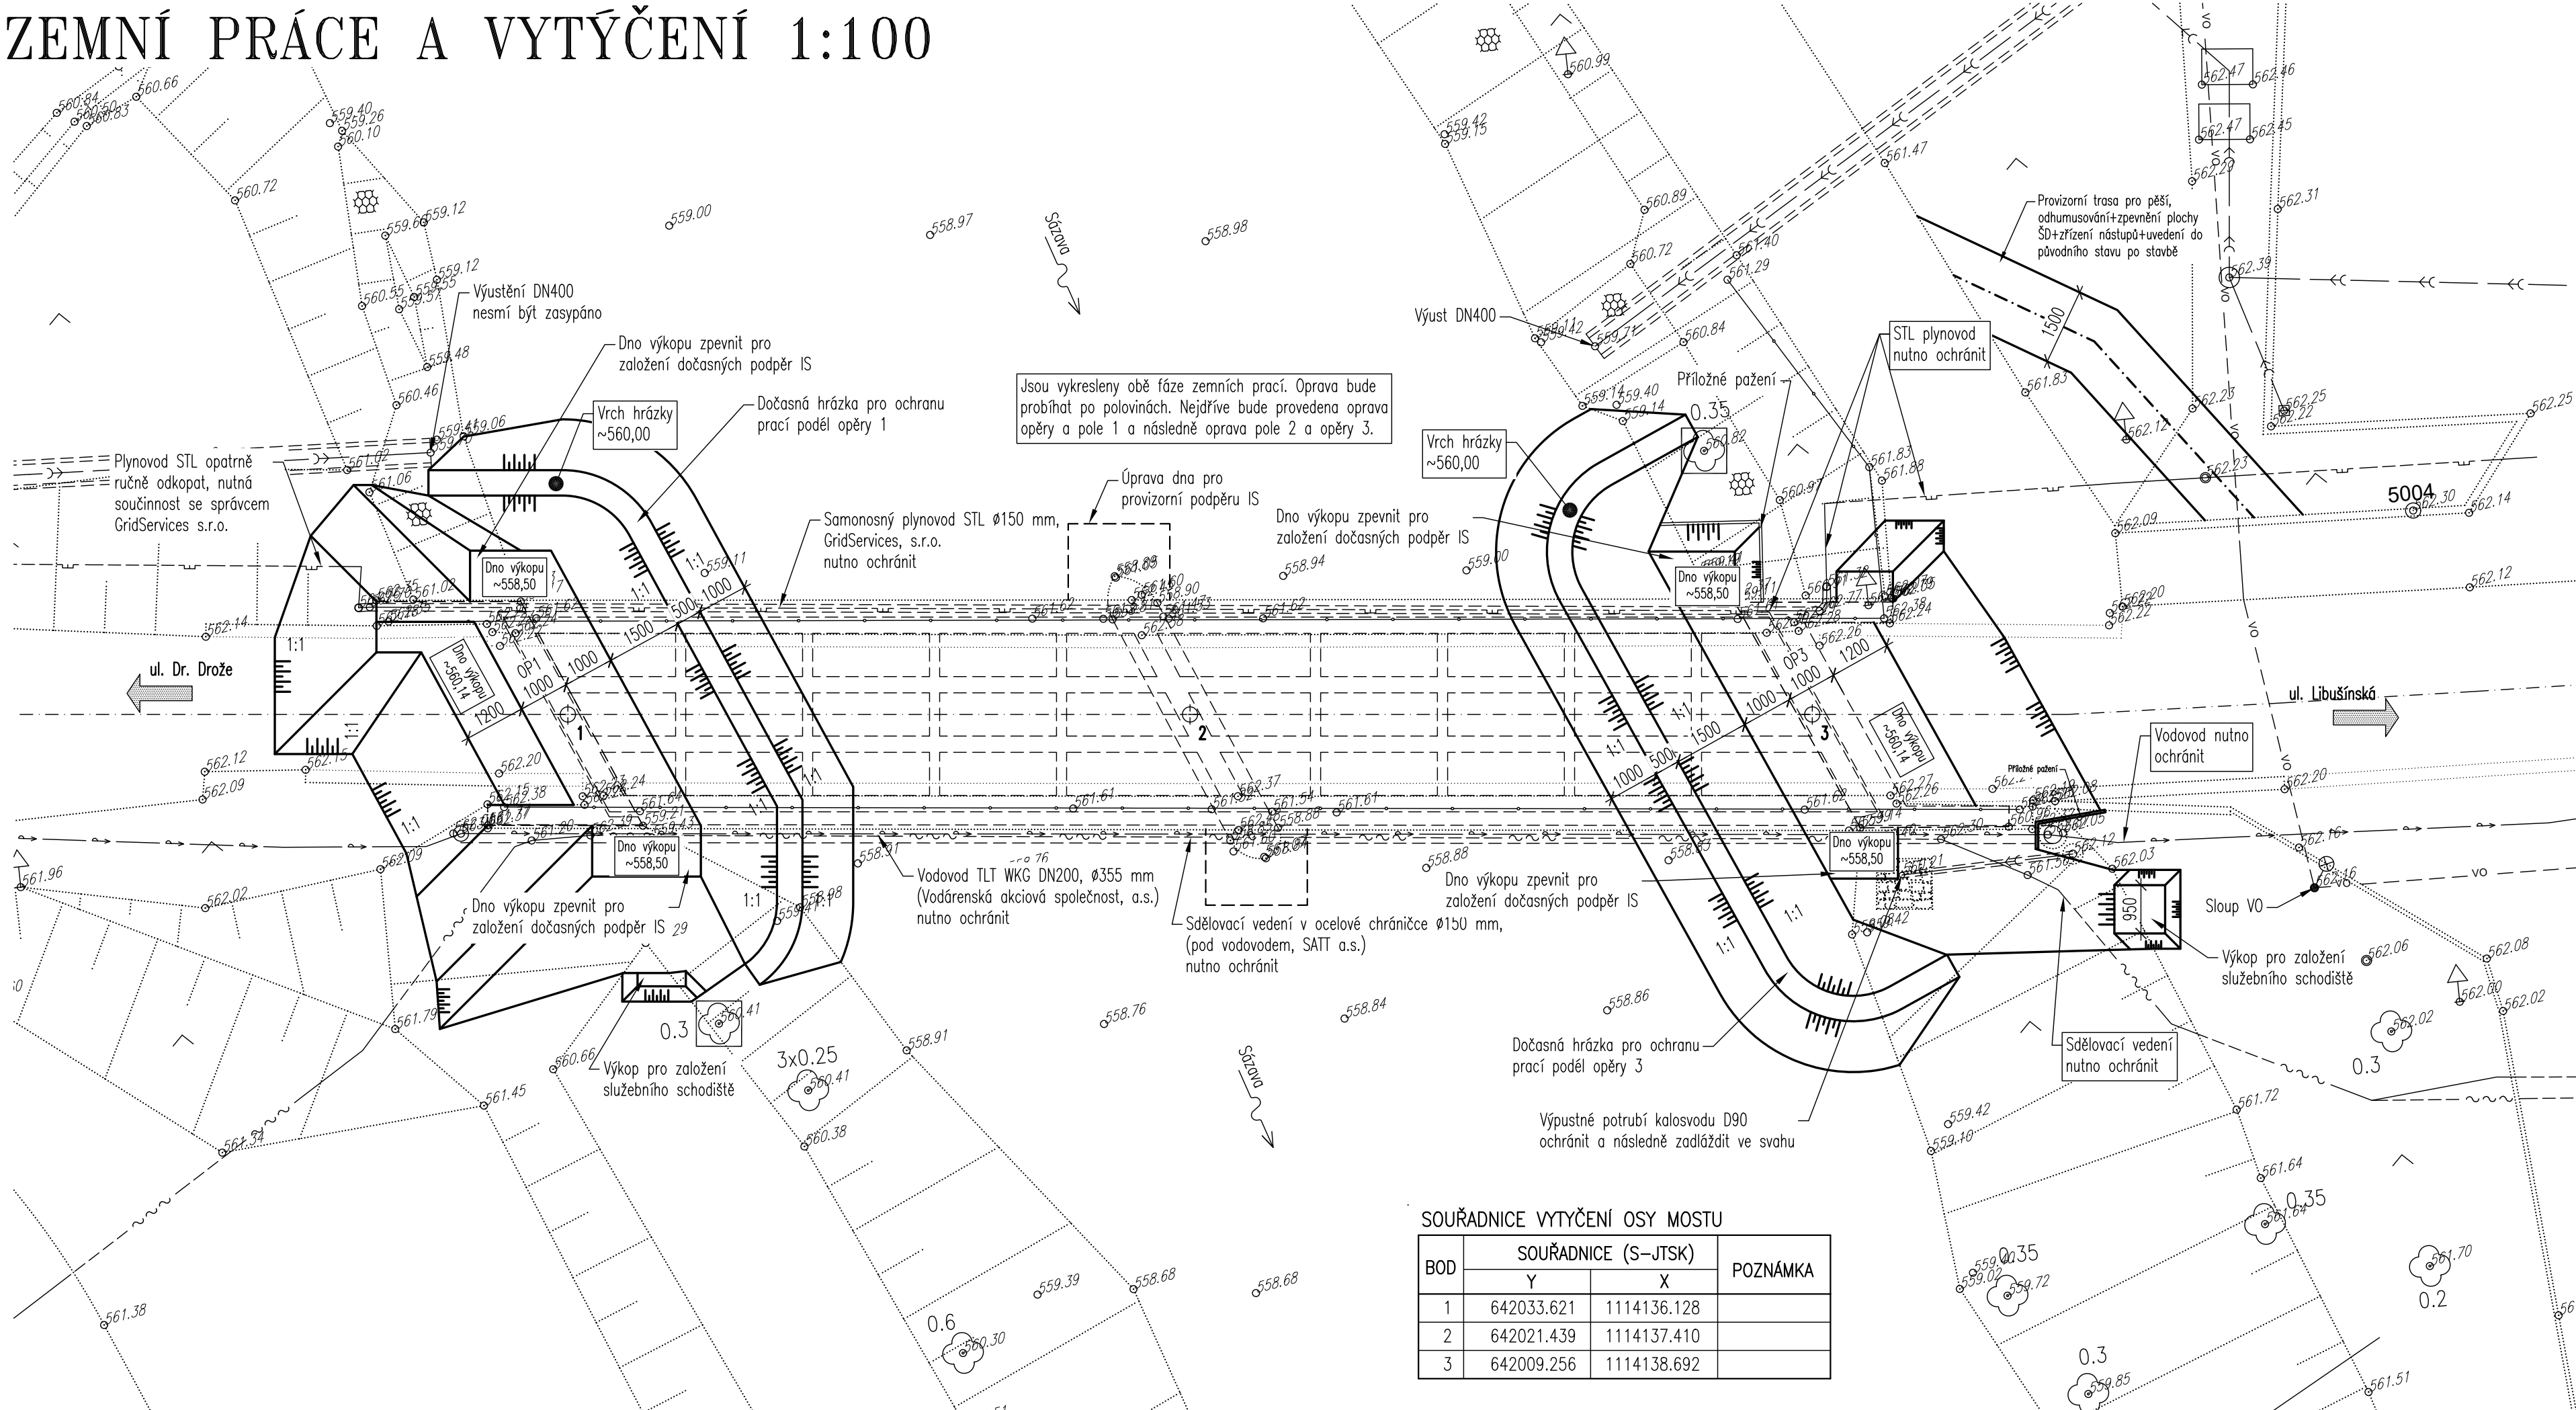

LEGENDA ČAR A ŠRAF:

..... STÁVAJÍCÍ STAV  
ZEMNÍ PRÁCE

LEGENDA SÍTÍ:

— VO ———	Kabel VO (Mesto Žďár nad Sázavou)
— → ——— → ———	Vodovod TLT WKG DN200 (Vas Žďár a.s.)
— ← ——— ← ———	Dešťová kanalizace (Mesto Žďár nad Sázavou)
— ~ ~ ~ ———	Sdělovací vedení (SATT a.s.)
— ——— ———	Plynovod STL Ø150 (GridServices, s.r.o.)

Před započítím prací je nutno nechat vytýčit inženýrské sítě jejich správci a jednoznačně určit jejich polohu v terénu. Poloha vykreslena orientačně dle vyjádření správců IS.  
V blízkosti inženýrských sítí provádět zemní práce s nejvyšší opatrností ručně.

Poznámky:


- Původní PD se nedochovala. Tvar a dimenze spodní stavby jsou vykresleny dle zaměření a předpokládaného stavu. Skutečnost bude zjištěna při stavbě
- Jakoukoliv odchylku od projektu nutno konzultovat s projektantem

 OCHRANA STROMU BEDNĚNÍM – celkem 2 ks



Výškový systém: Bpv

Souřadnicový systém: S-JTSK

ZODPOVĚDNÝ PROJEKTANT		VYPRACOVAL	KONTROLOVAL	 Mostní projekce s.r.o. www.mostniprojekce.cz info@mostniprojekce.cz +420 776 583 906
Ing. František Pokorný		Ing. František Pokorný	Ing. Libor Puklický, Ph.D.	
Investor: Město Žďár nad Sázavou		Kraj: Kraj Vysočina		DATUM 08/2018 FORMÁT 4A4 STUPEŇ PD PDP5 MĚŘÍTKO 1:100 ZR-003\ D5_Zem.dwg
Stavební úpravy mostu ev.č. ZR-003, ul. Kovářova, Žďár nad Sázavou				ČÍSLO PARÉ ČÍSLO VÝKRESU <b>D.5</b>
Zemní práce a vytýčení				