


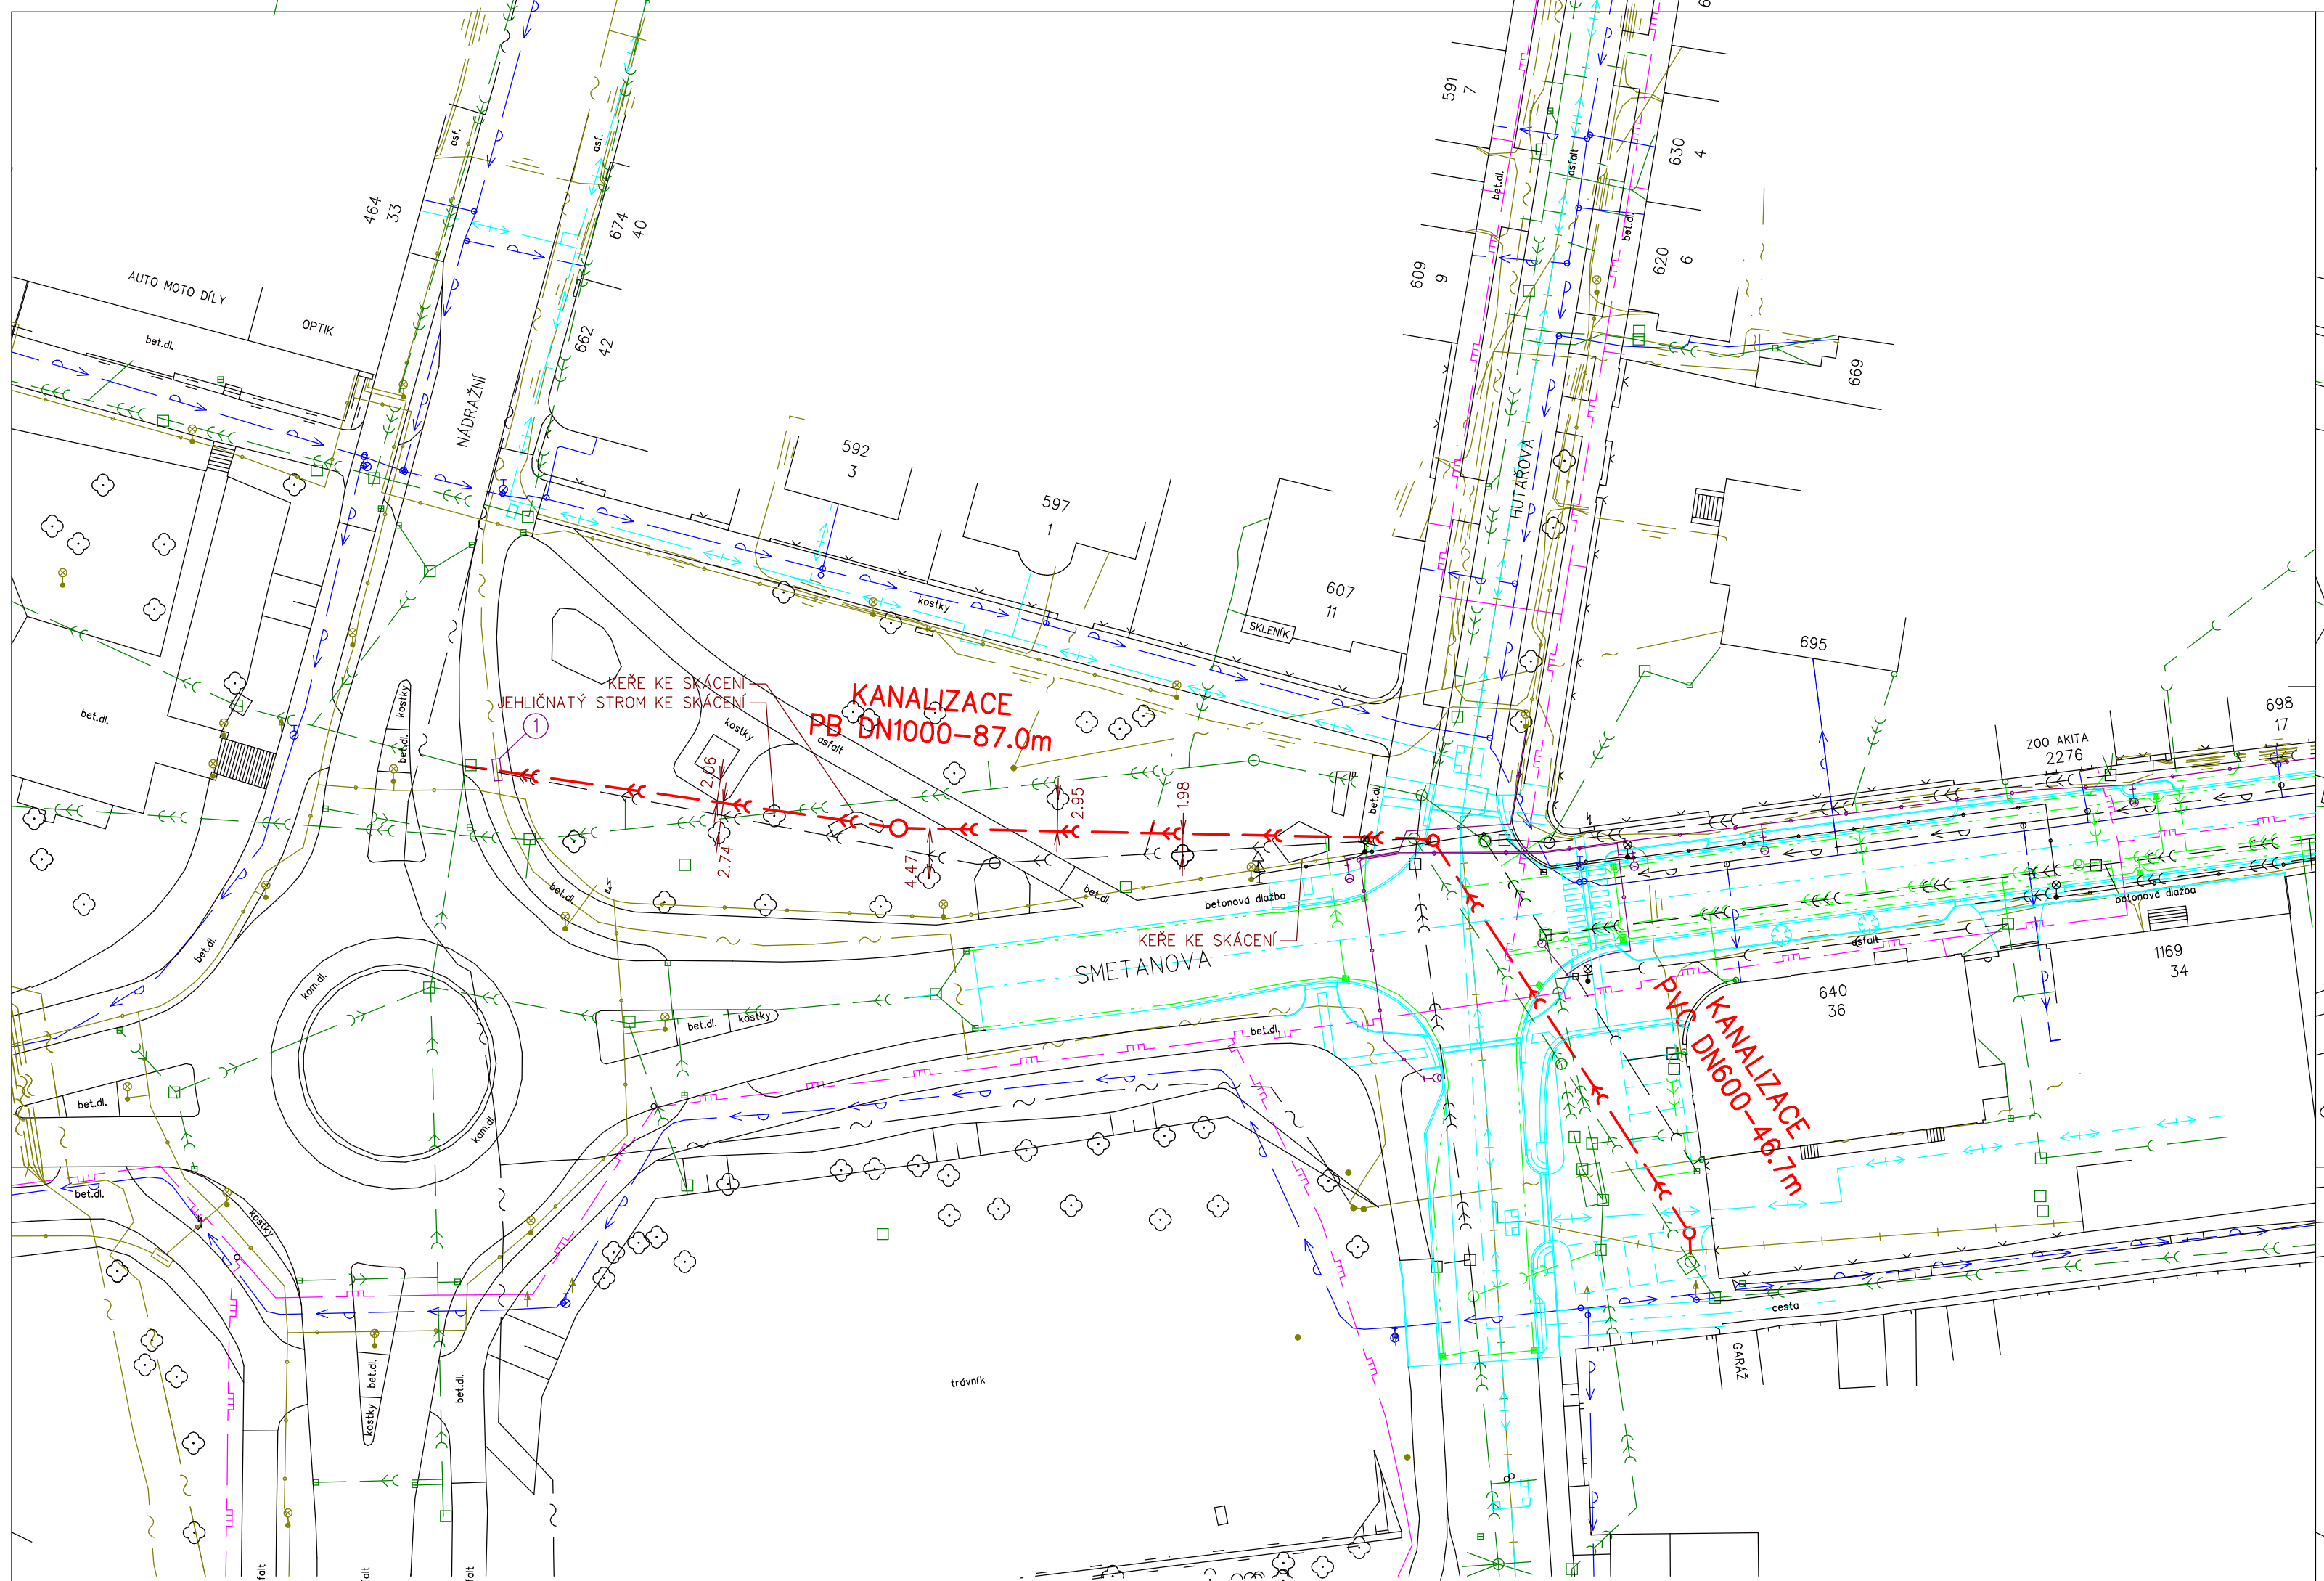

LEGENDA

NAVRŽENÉ SÍŤ

- DEŠŤOVÁ KANALIZACE
- DEŠŤOVÁ KANALIZACE KE ZRUŠENÍ

NAVRŽENÉ SÍŤ V RÁMCI AKCE
REK.SMETANOVY ULICE VE ŽDÁRU N.S.

- PŘÍPOJKY OD ULIČNÍCH VPUSTÍ
- HLOUBKOVÁ DRENÁŽ
- SILNIČNÍ DRENÁŽ
- KABEL VEŘEJNÉHO OSVĚTLENÍ
- KABEL VEŘEJNÉHO OSVĚTLENÍ KE ZRUŠENÍ

NAVRŽENÉ SÍŤ V RÁMCI AKCE
ŽDÁR N.S.–REK.VODOVODU A KANALIZACE UL.SMETANOVA

- JEDNOTNÁ KANALIZACE
- VODOVOD
- JEDNOTNÁ KANALIZACE KE ZRUŠENÍ
- VODOVOD KE ZRUŠENÍ

NAVRŽENÉ SÍŤ
INVESTOR VLASTNÍCI JEDNOTLIVÝCH NEMOVITOSTÍ

- PŘÍPOJKY JEDNOTNÉ KANALIZACE
- VODOVODNÍ PŘÍPOJKY

STÁVAJÍCÍ SÍŤ

- JEDNOTNÁ KANALIZACE
- DEŠŤOVÁ KANALIZACE
- KANALIZACE BEZ OZNAČENÍ DRUHU
- VODOVOD
- STL PLYNOVOD
- KABEL NN
- KABEL NN JIŽ NEVYUŽÍVANÝ
- KABEL VN
- KABEL VN JIŽ NEVYUŽÍVANÝ
- PVSEK
- PVSEK – ORIENTAČNĚ ZAKRESLENÝ
- NVSEK
- PVSEK – JIŽ NEVYUŽÍVANÝ
- KABEL VEŘEJNÉHO OSVĚTLENÍ
- KABEL KABELOVÉ TELEVIZE – SATT A.S.
- TEPELNÉ VEDENÍ

1 KŘÍŽENÍ S KABELEM PVSEK
NA KABELU BUDE OSAZEN ZEMNÍ KANÁL KOPOKAN 1 S VÍKEM
S PŘESAHEM 0,5m OD MÍSTA KŘÍŽENÍ NA OBĚ STRANY – CELKEM 2,0m

ZÁKRESY PODZEMNÍCH INŽENÝRSKÝCH ZAŘÍZENÍ NESLOUŽÍ JAKO VYTÝČOVACÍ VÝKRES –
PŘED ZAHÁJENÍM STAVEBNÍCH PRACÍ MUSÍ INVESTOR ZAJISTIT JEJICH VYTÝČENÍ SPRÁVCEM
SÍTÍ A JEJICH OZNAČENÍ NA MÍSTĚ DLE PLATNÝCH PŘEDPISŮ.

GENERÁLNÍ PROJEKTANT:  STUDENTSKÁ 1133 591 01 ŽDÁR NAD SÁZAVOU tel: 566651192, 605407990 e-mail: blaha.stan@gmail.com	ZODP.PROJEKTANT STANISLAV BLAHA IČO: 15261182		AUTORIZACE:		PARÉ:	
	PROJEKTANT: STANISLAV BLAHA					
	STAVEBNÍK: MĚSTO ŽDÁR NAD SÁZAVOU, ŽIŽKOVA 227/1, 591 01 ŽDÁR NAD SÁZAVOU		IČO:		00295841	
	SUBDODAVATEL: -		IČO:		-	
MÍSTO STAVBY: ŽDÁR NAD SÁZAVOU		KRAJ: VYSOČINA				
NÁZEV AKCE:				FORMÁT: 3 A4		
ŽDÁR NAD SÁZAVOU - ULICE SMETANOVA, REKONSTRUKCE DEŠŤOVÉ KANALIZACE				DATUM: 05/2015		
				STUPEŇ: DPS		
				ZAKÁZKA: 65-P-2015		
				MĚŘÍTKO: 1 : 500		
ČÁST:	C SITUAČNÍ VÝKRESY			REVIZE: -		
STAVEBNÍ OBJEKT:	REKONSTRUKCE DEŠŤOVÉ KANALIZACE			VÝKRES Č.: C.2		
OBSAH:	CELKOVÝ SITUAČNÍ VÝKRES					