



PŮDORYS 1. NP 1:100

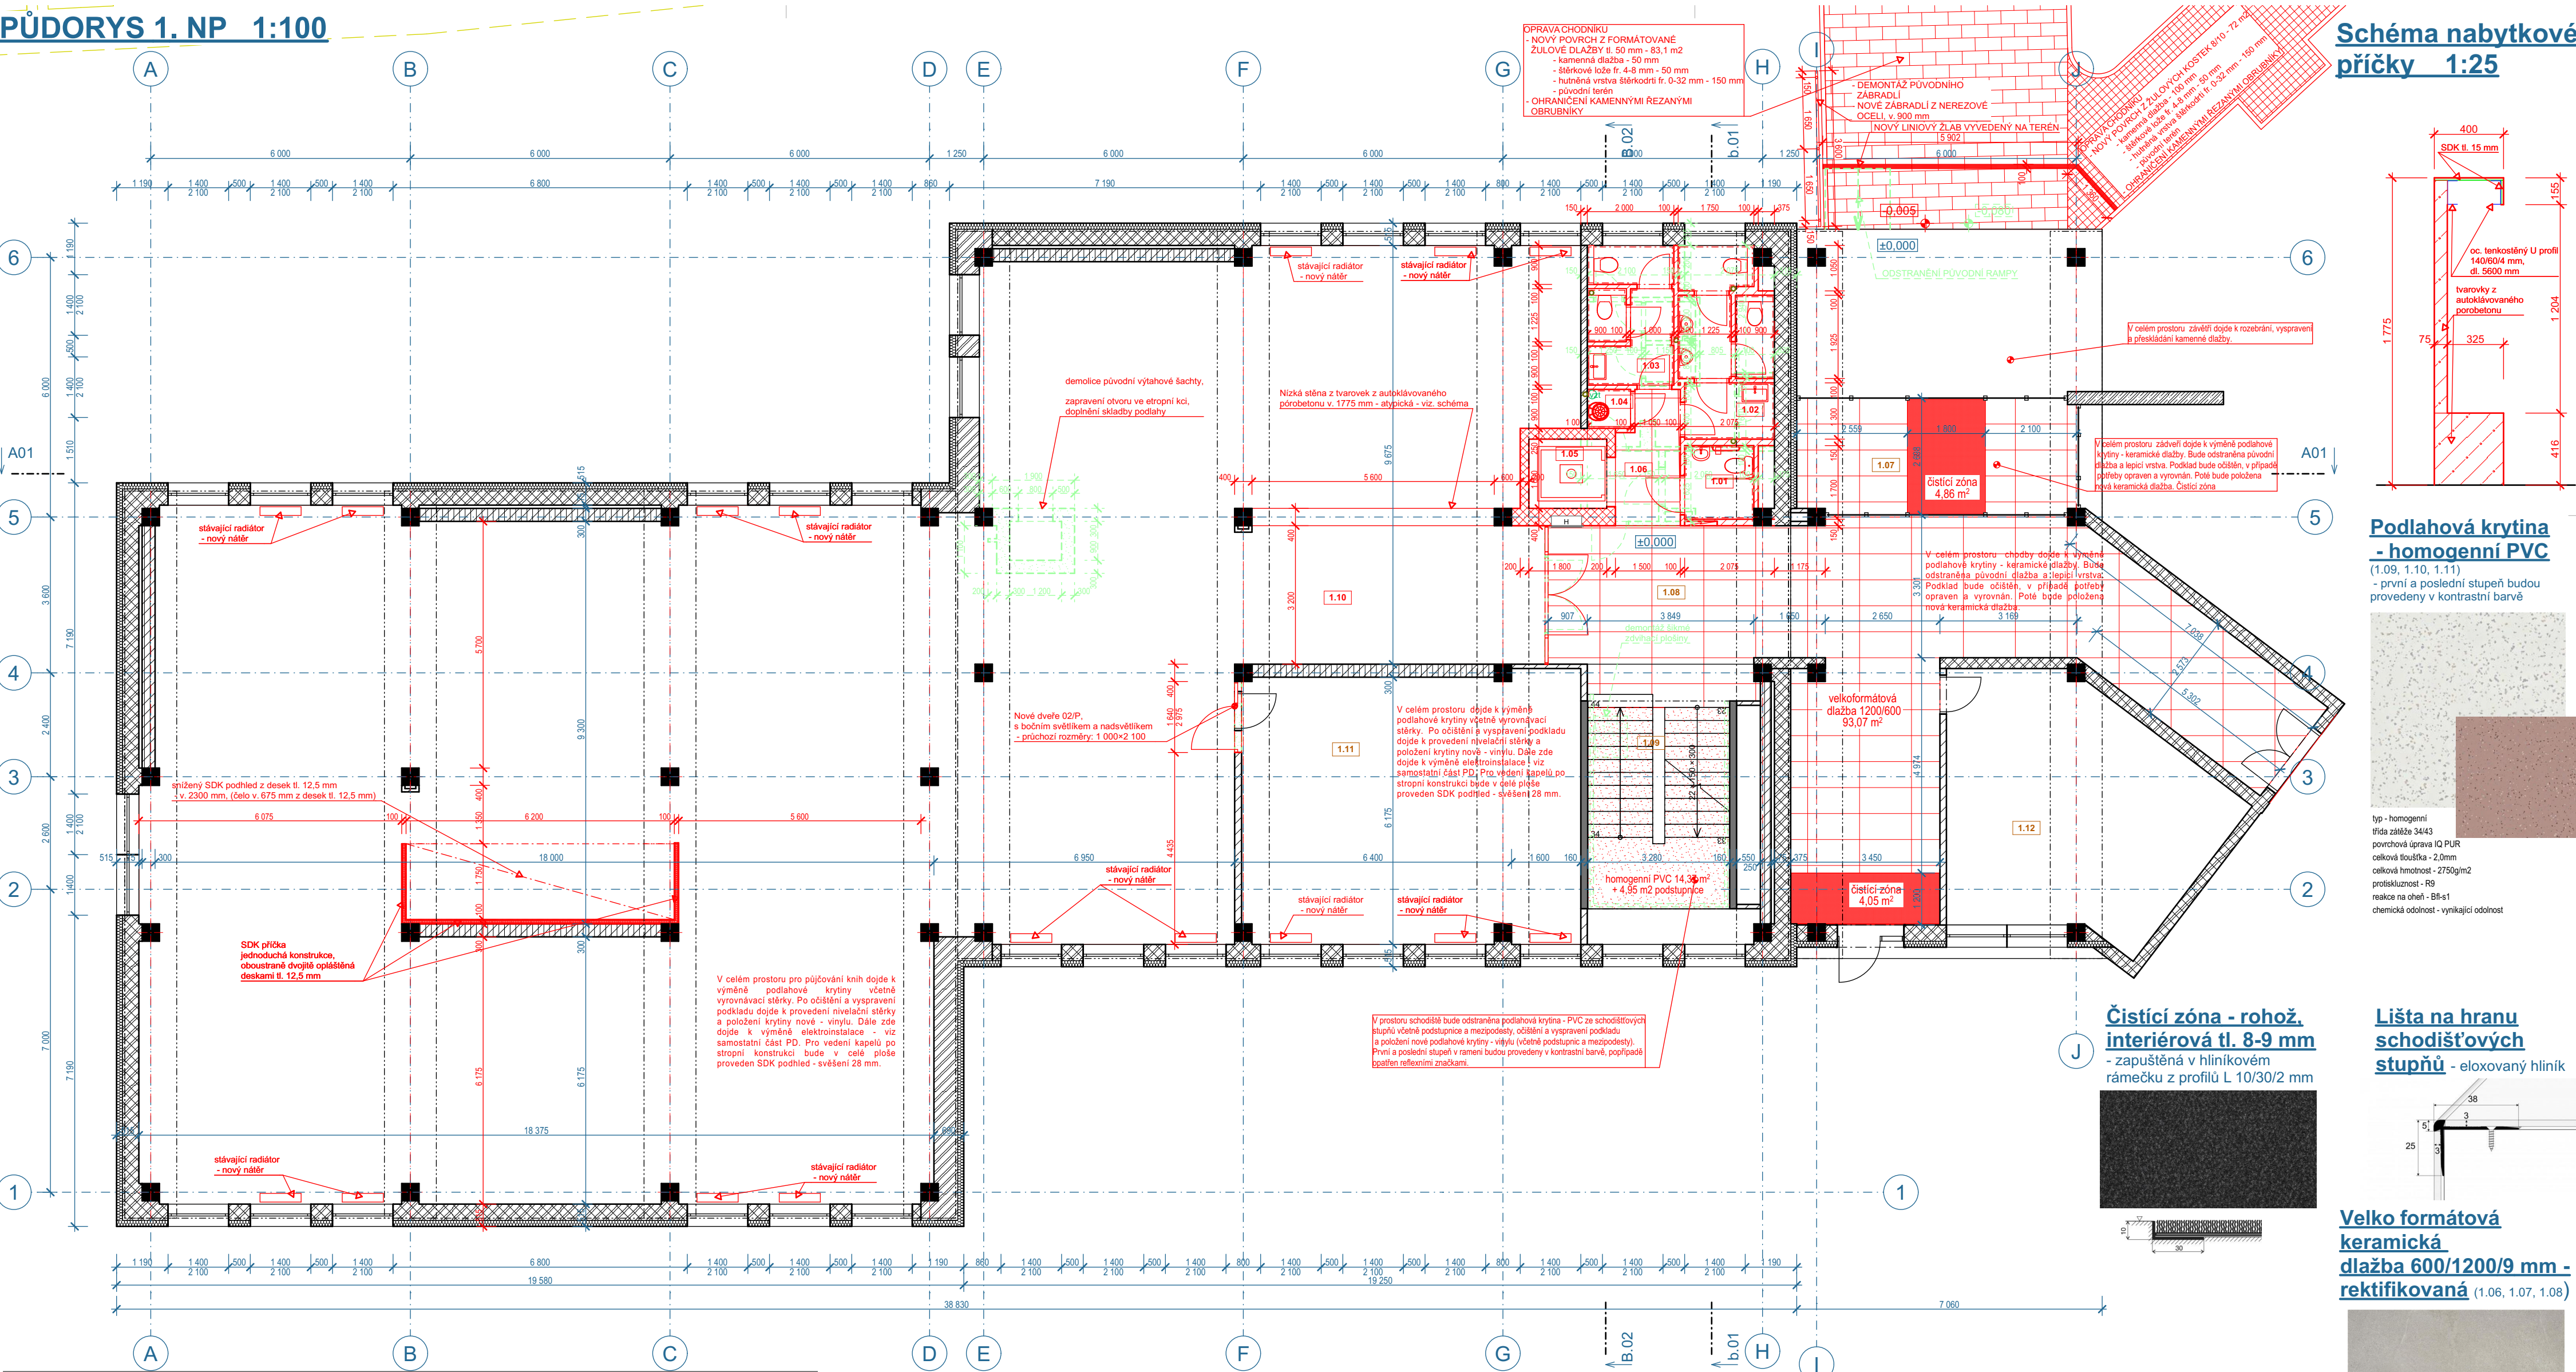

Tabulka místností 1.NP					
Č.	Název místnosti	Plocha (m2)	Nášílapná vrstva	Povrchová úprava zdí	Povrchová úprava stropu
1.01	WC BEZB.	3,59	Ker. dlažba 300/300	Omitka; Výmalba; Ker. obklad v. 1800 mm	Rastrový pohled
1.02	WC MUŽI	9,21	Ker. dlažba 300/300	Omitka; Výmalba; Ker. obklad v. 1800 mm	Rastrový pohled
1.03	WC ŽENY	6,55	Ker. dlažba 300/300	Omitka; Výmalba; Ker. obklad v. 1800 mm	Rastrový pohled
1.04	ÚKLID	0,90	Ker. dlažba 300/300	Omitka; Výmalba; Ker. obklad v. 1800 mm	Rastrový pohled
1.05	VÝTAH	2,88	-	-	-
1.06	CHODBA	4,20	Ker. dlažba 600/1200	Omitka; Výmalba	Výmalba; SDK pohled
1.07	ZÁDVEŘÍ	17,22	Ker. dlažba 600/1200	Výmalba	Výmalba
1.08	CHODBA	78,10	Ker. dlažba 600/1200	Omitka; Výmalba	Výmalba; SDK pohled
1.09	SCHODIŠTĚ	22,36	PVC homogenní	Omitka; Výmalba	Výmalba; SDK pohled
1.10	ODDĚLENÍ PRO DOSPĚLÉ	461,32	PVC homogenní	Omitka; Výmalba	Výmalba; SDK pohled
1.11	MULTINEDIÁLNÍ UČEBNA	48,36	PVC homogenní	Omitka; Výmalba	Výmalba; SDK pohled
1.12	KANCELÁŘ	32,94	Stávající	Stávající	Stávající

SCHÉMA ZÁBRADLÍ

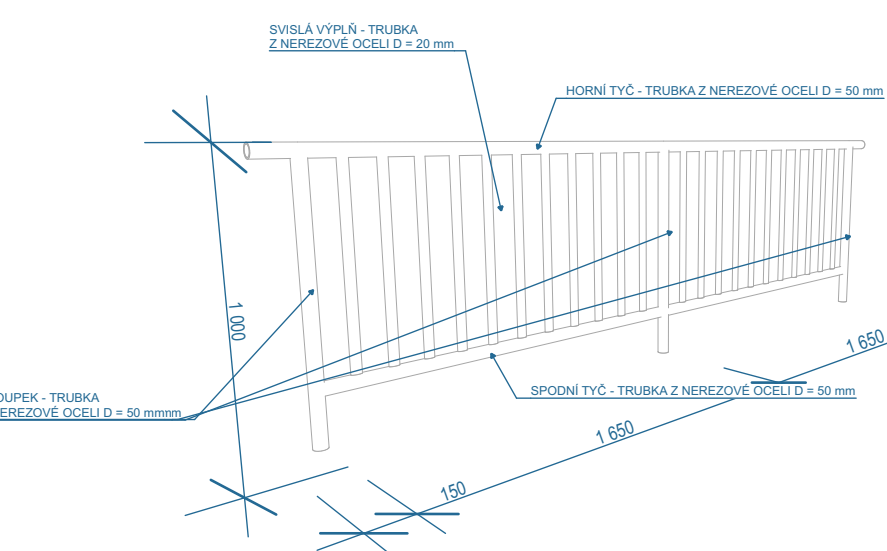

LEGENDA HMOT

- BOURANÉ KONSTRUKCE
- STÁVAJÍCÍ KČE:
- NOSNÉ KONSTRUKCE - ŽB SKELET MS-OB
 - ZTUŽUJÍCÍ ZDI TL 300 mm Z CIHEL CDK NA MC50
 - OBVODOVÉ ZDIVO Z CIHEL INA 375 mm NA MC50 + ETICS 140 mm
 - ZDIVO TL 300 A 550 mm Z CIHEL CDK 30 NA MC 50
 - PŘÍČKY Z CIHEL DVOUDĚROVÝCH CP D2
- NOVÉ ZDIVO VÝTAHOVÉ ŠACHTY Z BEDNÍCH TVAROVEK VYPLNĚNÝCH BETONEM A DOVYZTUŽENÝCH
- NOVÉ ZDIVO Z TVAROVEK Z AUTOKLÁVOVANÉHO PÓROBETONU 100 a 150 mm NA LEPIDLO + TENKOVRSŤVA OMITKA VYZTUŽENÁ SKLOTEXILNÍ SÍTOVINOU
- NOVÉ KONSTRUKCE Z ŽELEZOBETONU
- NOVÉ KONSTRUKCE Z PROSTÉHO BETONU
- NOVÁ TEPELNÁ IZOLACE EPS

Poznámky:

- V rekonstruovaných prostorách dojde k zapravení drážek po provedené elektroinstalaci, dojde k vyspravení omítek a bude provedena nová kompletní výmalba stěn a stropů.
- V prostorách pro půjčování knih dojde k očištění, odmaštění a novému nátěru radiátorů - 16 ks
- stavební připravenost výtahové šachty dle požadavků konkrétního dodavatele výtahu
- KONSTRUKCE A MATERIÁLY BUDOU ODSOUHLASOVÁNY DLE PŘEDLOŽENÉHO VZORKU - ZAJISTI GD

±0,000 = m n. m.

Souřadný systém: JTSK

Výškový systém: BpV

Tato dokumentace je duševním vlastnictvím zpracovatele dokumentace

ZODP. PROJEKTANT:	Ing. Milan Pelikán	VYPRACOVAL:	Ivo Kratochvíl
STAVEBNÍK	Město Žďár nad Sázavou, Žižkova 227/1, Žďár nad Sázavou 1, 59101 Žďár nad Sázavou	DATUM	29. 09. 2022
MÍSTO STAVBY	Havlíčkovo nám. 1489/3, Žďár nad Sázavou 1, parc.č. 47 v k.ú. Město Žďár	STUPEŇ	PDPS
	Knihovna KMJS, Havlíčkovo nám. 1489, Žďár nad Sázavou- bezbariérový přístup, výtah, sociální zařízení, elektroinstalace...	Č. ZAKÁZKY	2022/16
		FORMÁT	420/610
VÝKRES	Půdorys 1.NP	MĚŘÍTKO	1:100, 1:25
PROFESE	Architektonicko stavební řešení	STAVEBNÍ OBJEKT	Č. VÝKRESU
		SO01	D.1.1. 04