


## SITUACE ROZDĚLENÍ OBRUBNÍKŮ M 1:500



LEGENDA PLOCH:

- |   |                           |                                |
|---|---------------------------|--------------------------------|
|    | KOMUNIKACE – ASFALT       | INVESTOR KSÚSV                 |
|    | KOMUNIKACE – KOSTKA VELKÁ | INVESTOR KSÚSV                 |
|    | VJEZDY BET. DLAŽBA        | INVESTOR MĚSTO ŽDĀR N. SÁZAVOU |
|    | BUS ZASTÁVKA              | INVESTOR MĚSTO ŽDĀR N. SÁZAVOU |
|    | VJEZDY KOSTKA             | INVESTOR MĚSTO ŽDĀR N. SÁZAVOU |
|   | OPĚRNÁ ZEĎ                | INVESTOR KSÚSV                 |
|  | ZELEŇ                     | INVESTOR MĚSTO ŽDĀR N. SÁZAVOU |
|  | CHODNÍK                   | INVESTOR MĚSTO ŽDĀR N. SÁZAVOU |

LEGENDA OBRUB:

- |   |   |
|---|---|
|  | KAMENNÝ OBRUBNIK (20/25/100) – INVESTOR MĚSTO ŽDĀR N. SÁZAVOU         |
|  | CHODNÍKOVÝ OBRUBNIK (10/25/100) – INVESTOR MĚSTO ŽDĀR N. SÁZAVOU      |
|  | KAMENNÝ OBRUBNIK PŘEJZDŮ (20/15/100) – INVESTOR MĚSTO ŽDĀR N. SÁZAVOU |
|  | KAMENNÝ KRAJNÍK (10/25/100) – INVESTOR MĚSTO ŽDĀR N. SÁZAVOU          |
|  | KAMENNÝ OBRUBNIK ZKOSENÝ (20/25/100) – INVESTOR MĚSTO ŽDĀR N. SÁZAVOU |
|  | KAMENNÝ OBRUBNIK (20/25/100) – INVESTOR KŠOVŠ                         |
|  | KASSELSKÝ OBRUBNIK – INVESTOR MĚSTO ŽDĀR N. SÁZAVOU                   |

SOUŘADNICOVÝ SYSTÉM: S-JTSK  
VÝŠKOVÝ SYSTÉM: BpV

Akce: **Rekonstrukce chodníku ul. Vysocká,  
Žďár nad Sázavou**

DPS Dokumentace pro provádění stavby

Investor: Žďár nad Sázavou Žižkova 227/1, 591 01 Žďár nad S.

SITUACE ROZDĚLENÍ OBRUBNÍ



Zakázka číslo:

Datum: \_\_\_\_\_

HIP: Ing. Rambou

Projektant:	Ing. Václav
M. J. J. J.	M. J. J. J.

1:500	
-------	--