

PRACOVNÍ PŘÍČNÉ ŘEZY etapa 2

M 1:100




















0.00

100.00

180.00

260.00

340.00

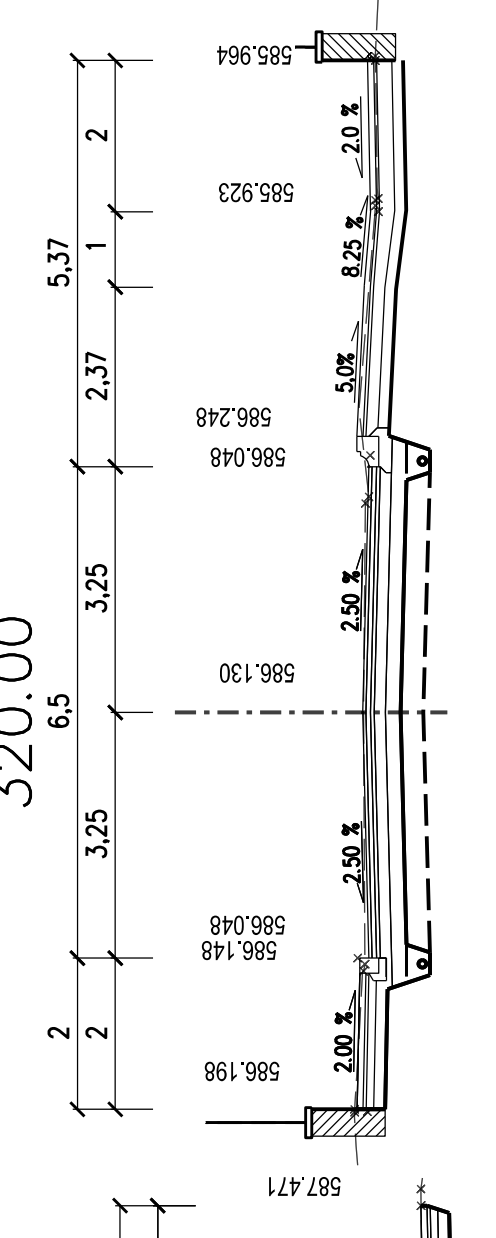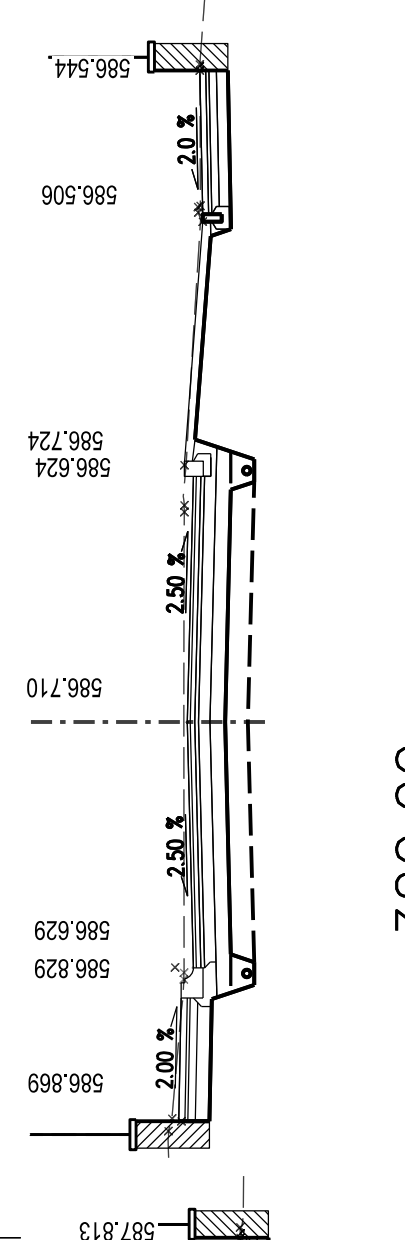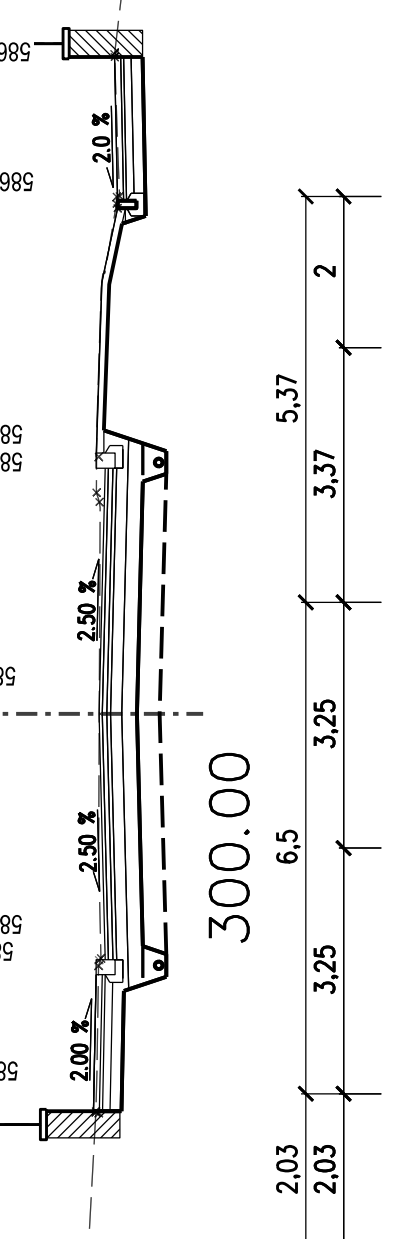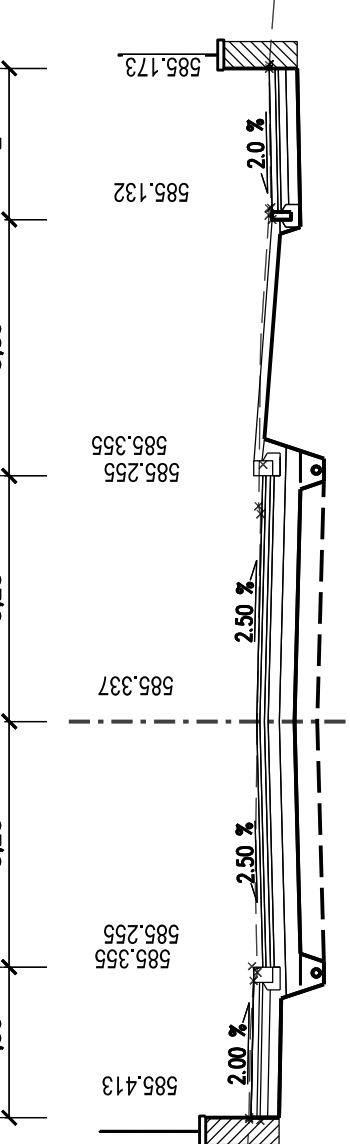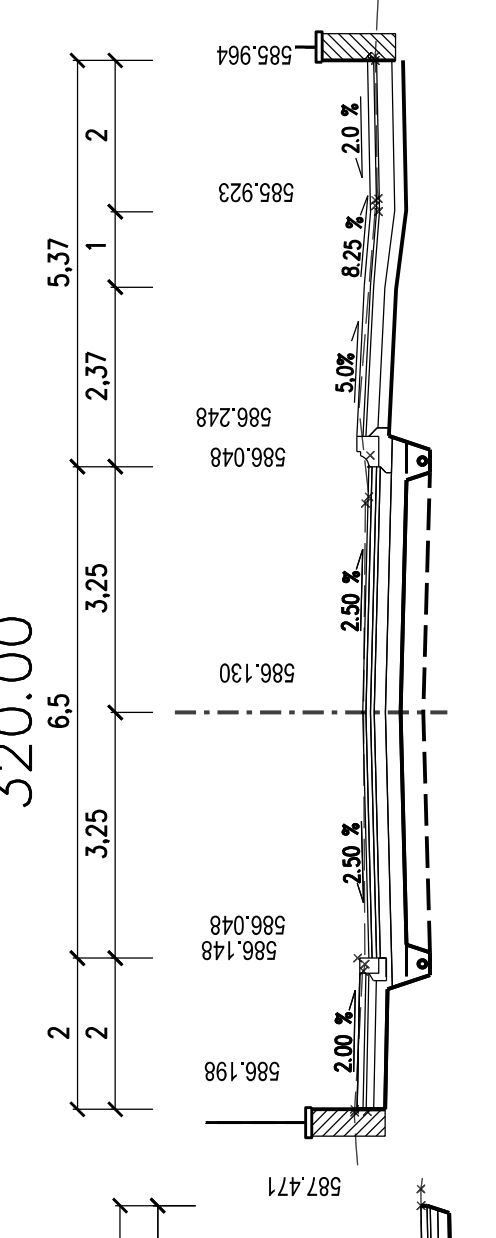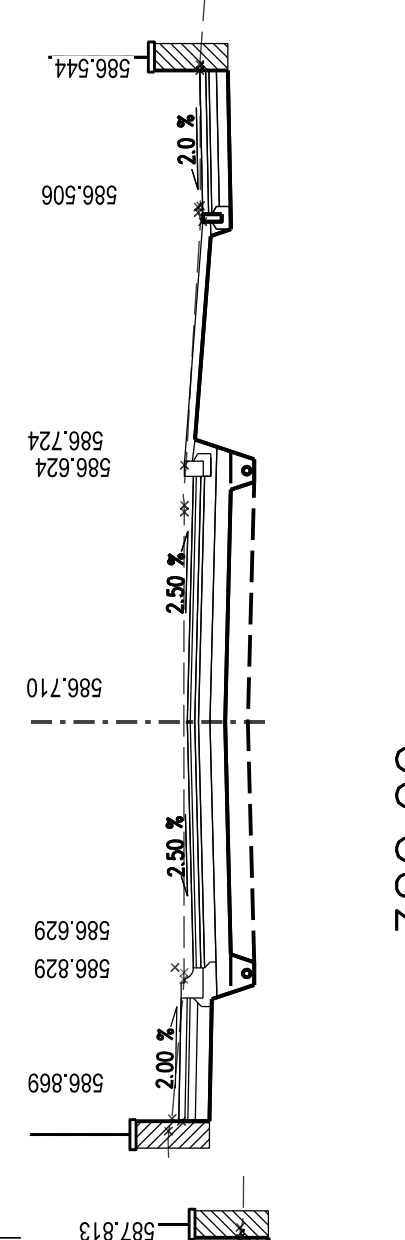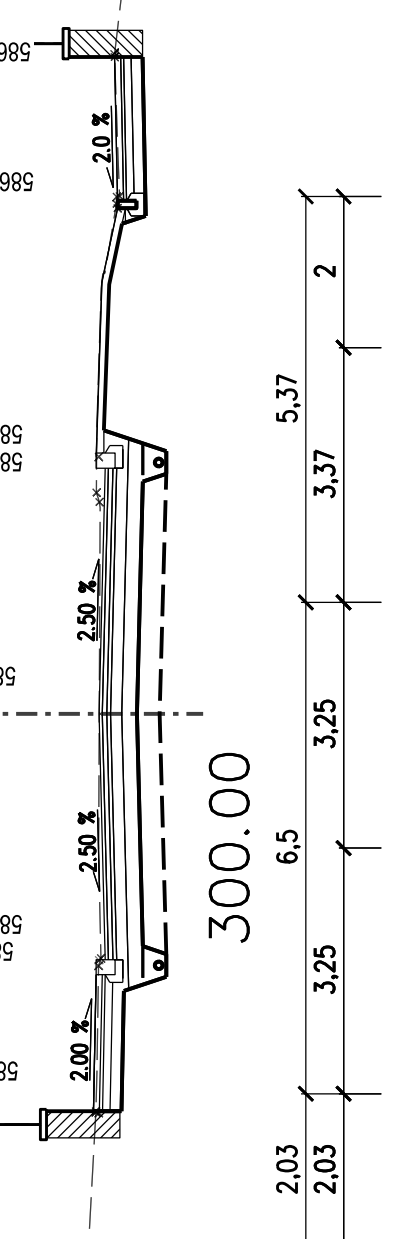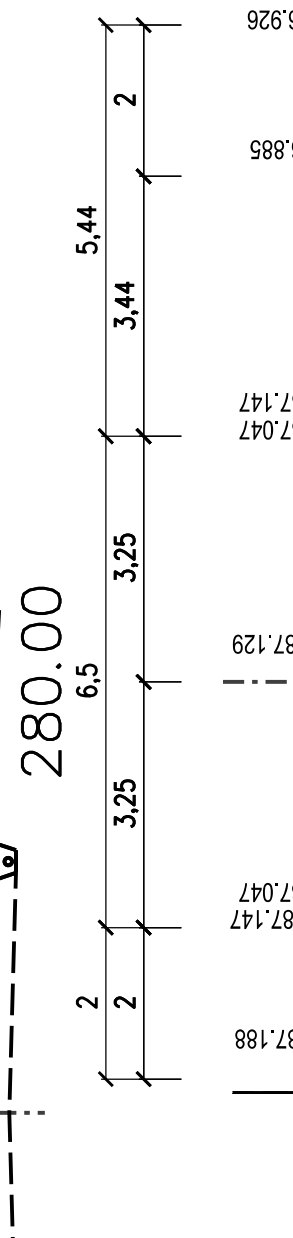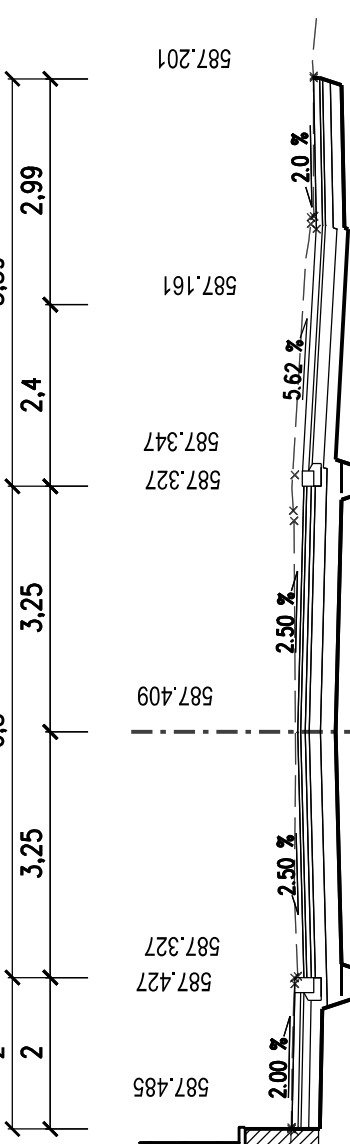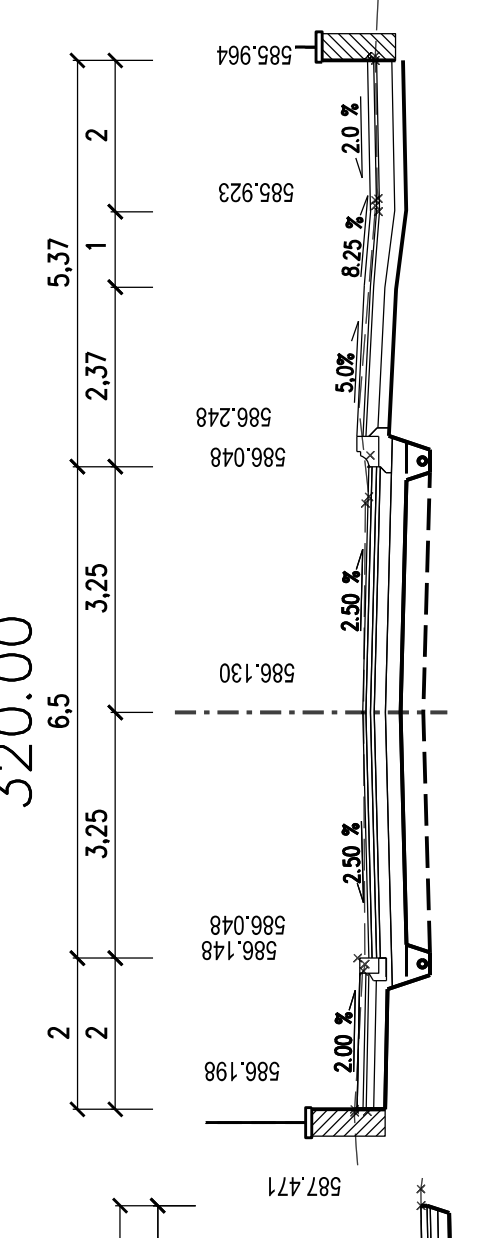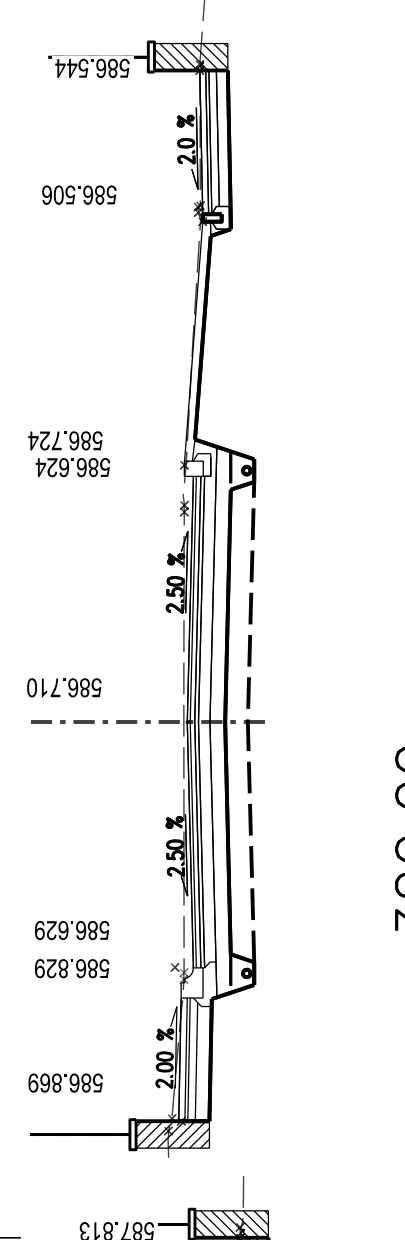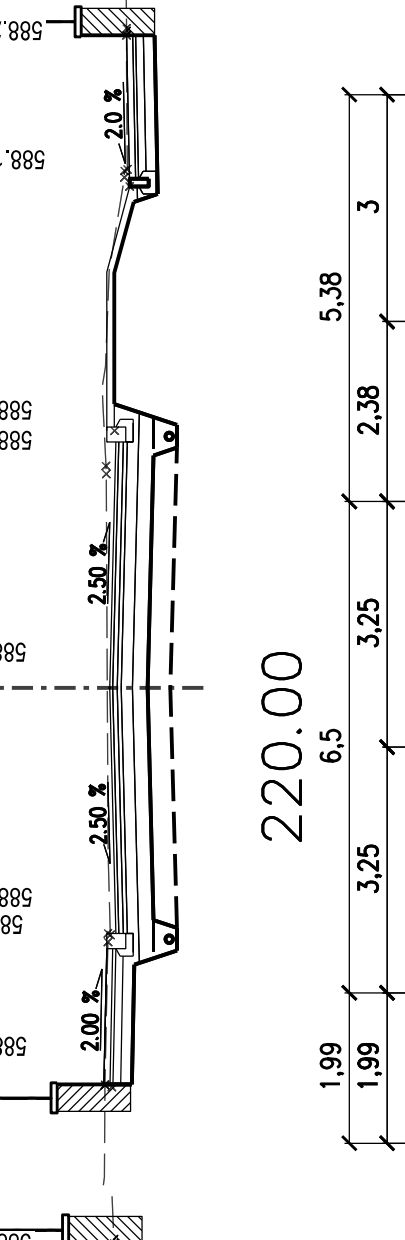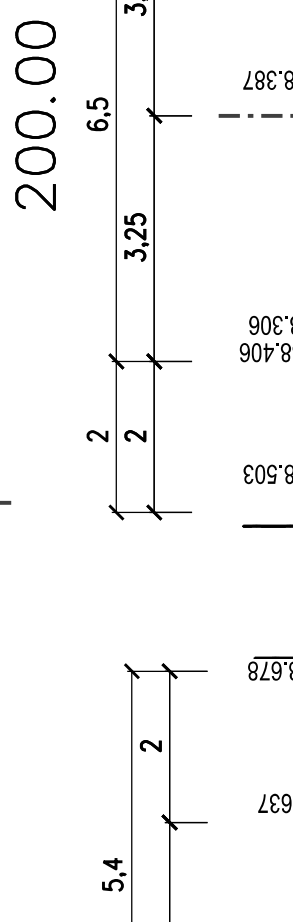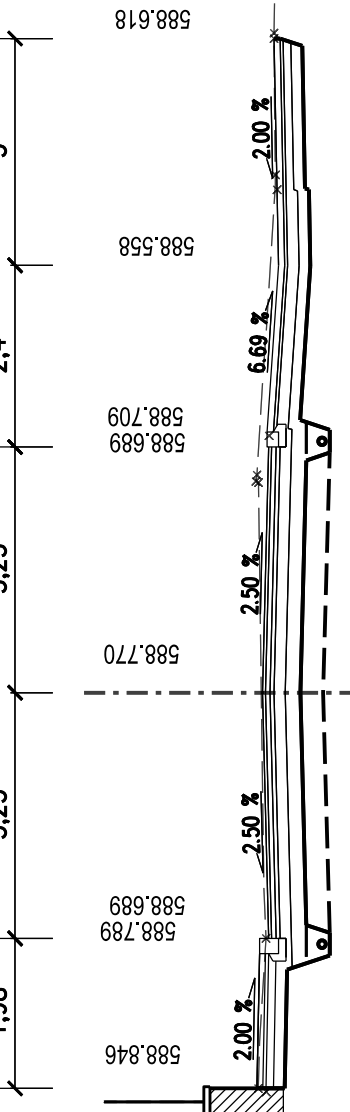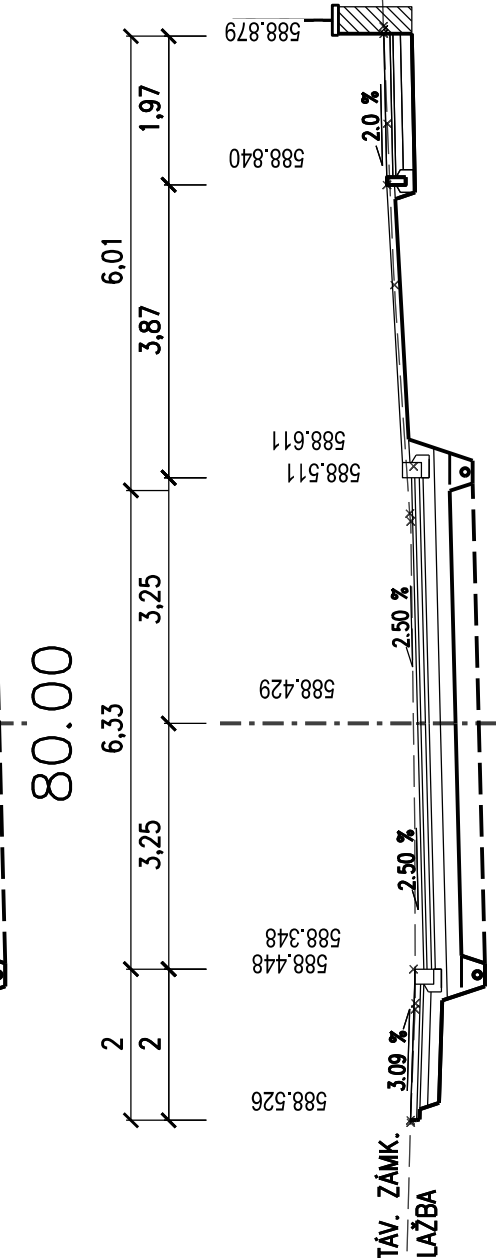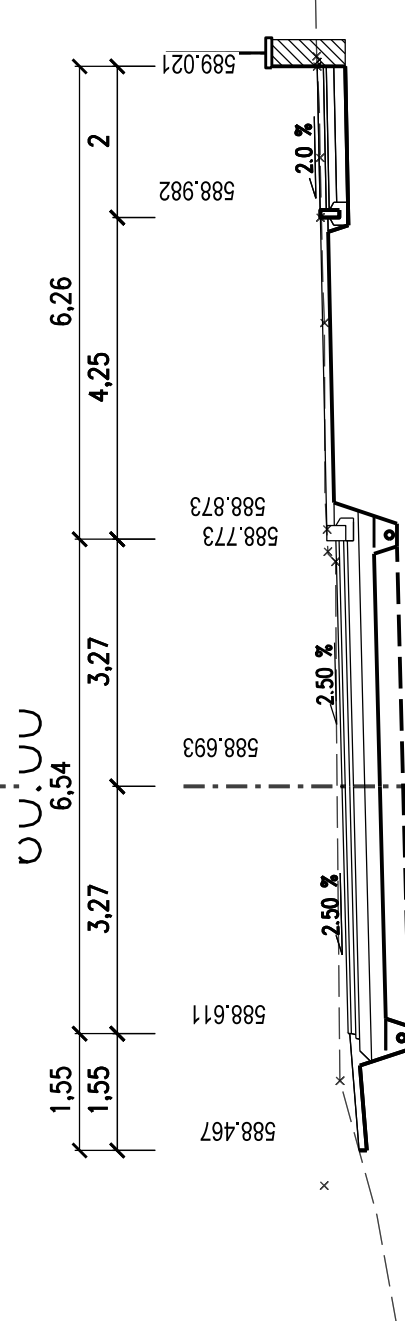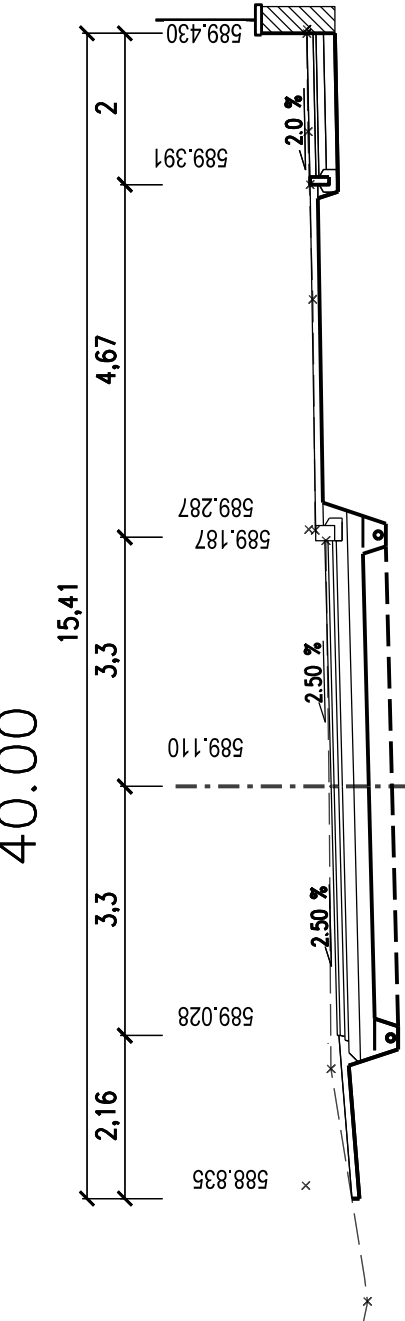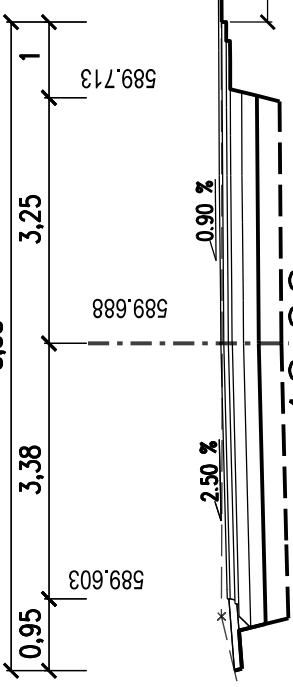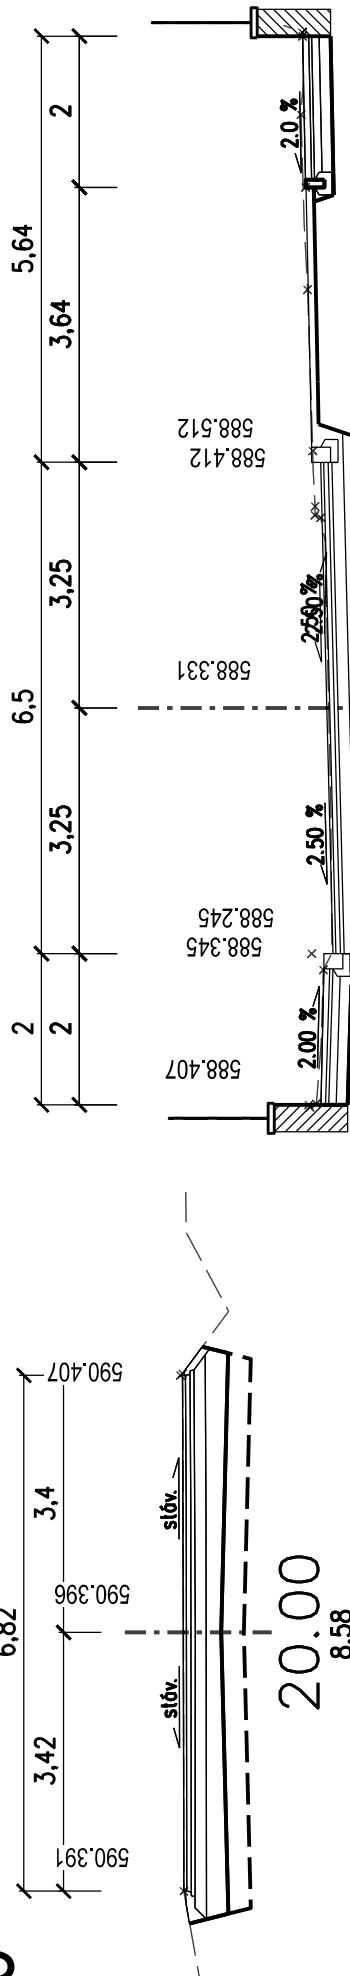

SOUŘADNICOVÝ SYSTÉM: S-JTSK
VÝŠKOVÝ SYSTÉM: BpV

APC
SILNICE

Rekonstrukce chodníku ul. Vysocká,
Žďár nad Sázavou
SO 101 CHODNÍKY
DPS Dokumentace pro provádění stavby

Zakázka číslo:	827-2020
Datum:	
HJP:	Ing. Rambousek Martin
Projektant:	Ing. Václav Jelínek
Měřítko:	Výkres č.
1:100	D4.2

STAV. ZÁMK.
DLAŽBA