



POHLED NA ZEĎ
M 1:50

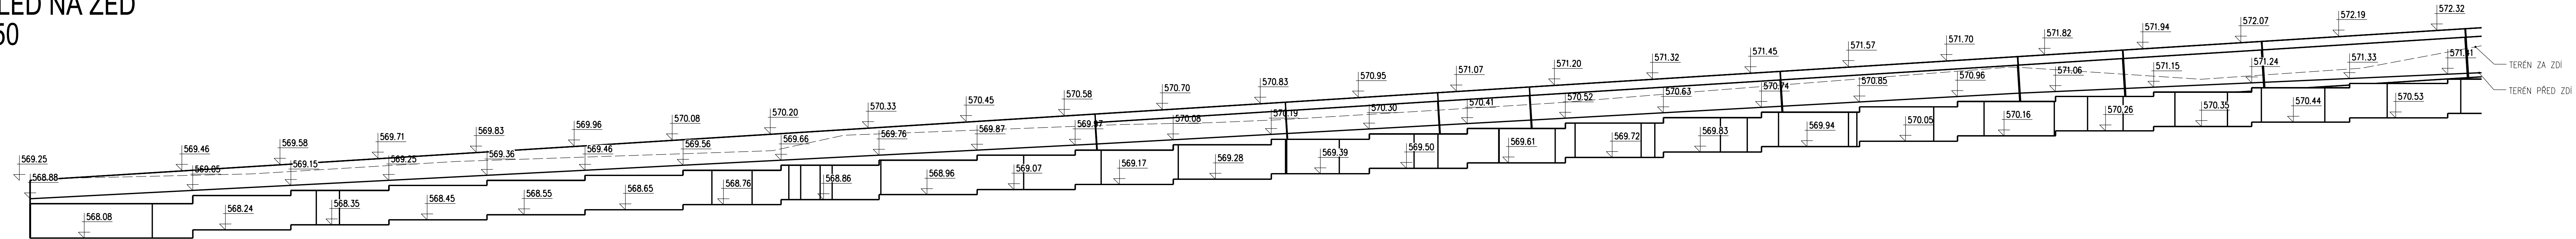

3,5 PRERUŠENÍ V OCHR.
PÁSMU VODOVODU 37,21

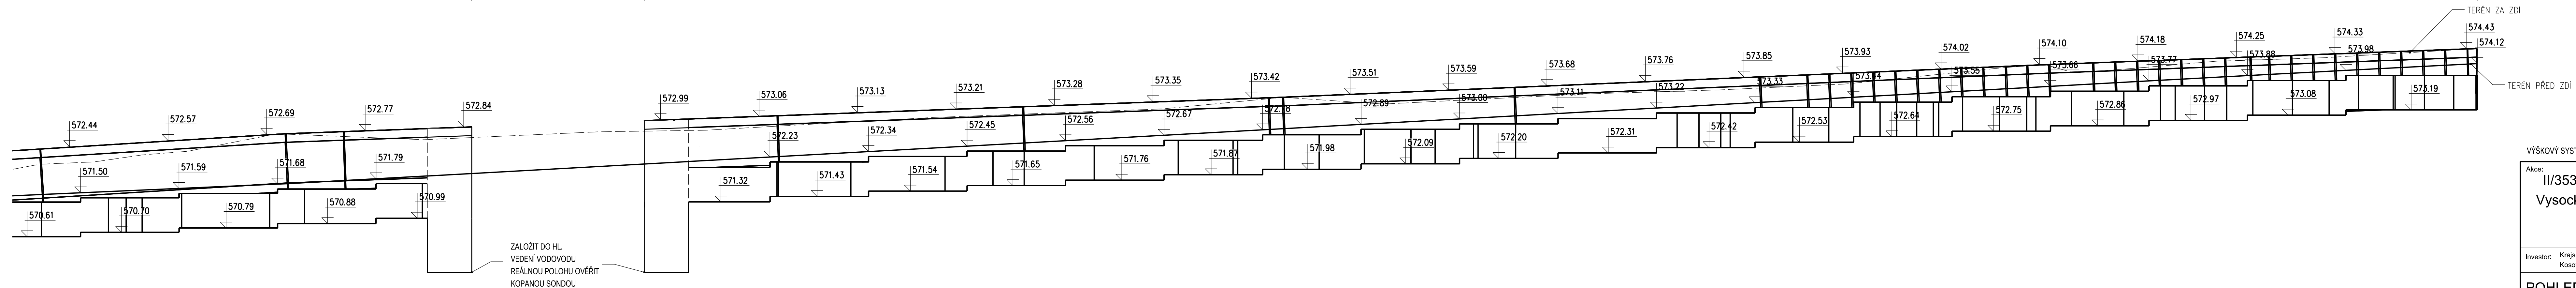

VÝŠKOVÝ SYSTÉM: BpV

Akce: II/353 Žďár nad Sázavou, průtah ulic
Vysocká vč. křižovatky s ul. Studentská
SO 203 OPĚRNÁ ZEĎ
Dokumentace pro provádění stavby

Investor: Krajská správa a údržba silnic Vysočiny, příspě. org.,
Kosovská 1122/16, 586 01 Jihlava

POHLED NA ZEĎ

APC
SILNICE

Zakázka číslo: 700-2019

Datum: 02/2023

HIP: Ing. Rambousek Martin

Projektant: Ing. Václav Jelinek

Měřítko: 1:100

Výkres č. D.3.4