


SITUACE
1:250

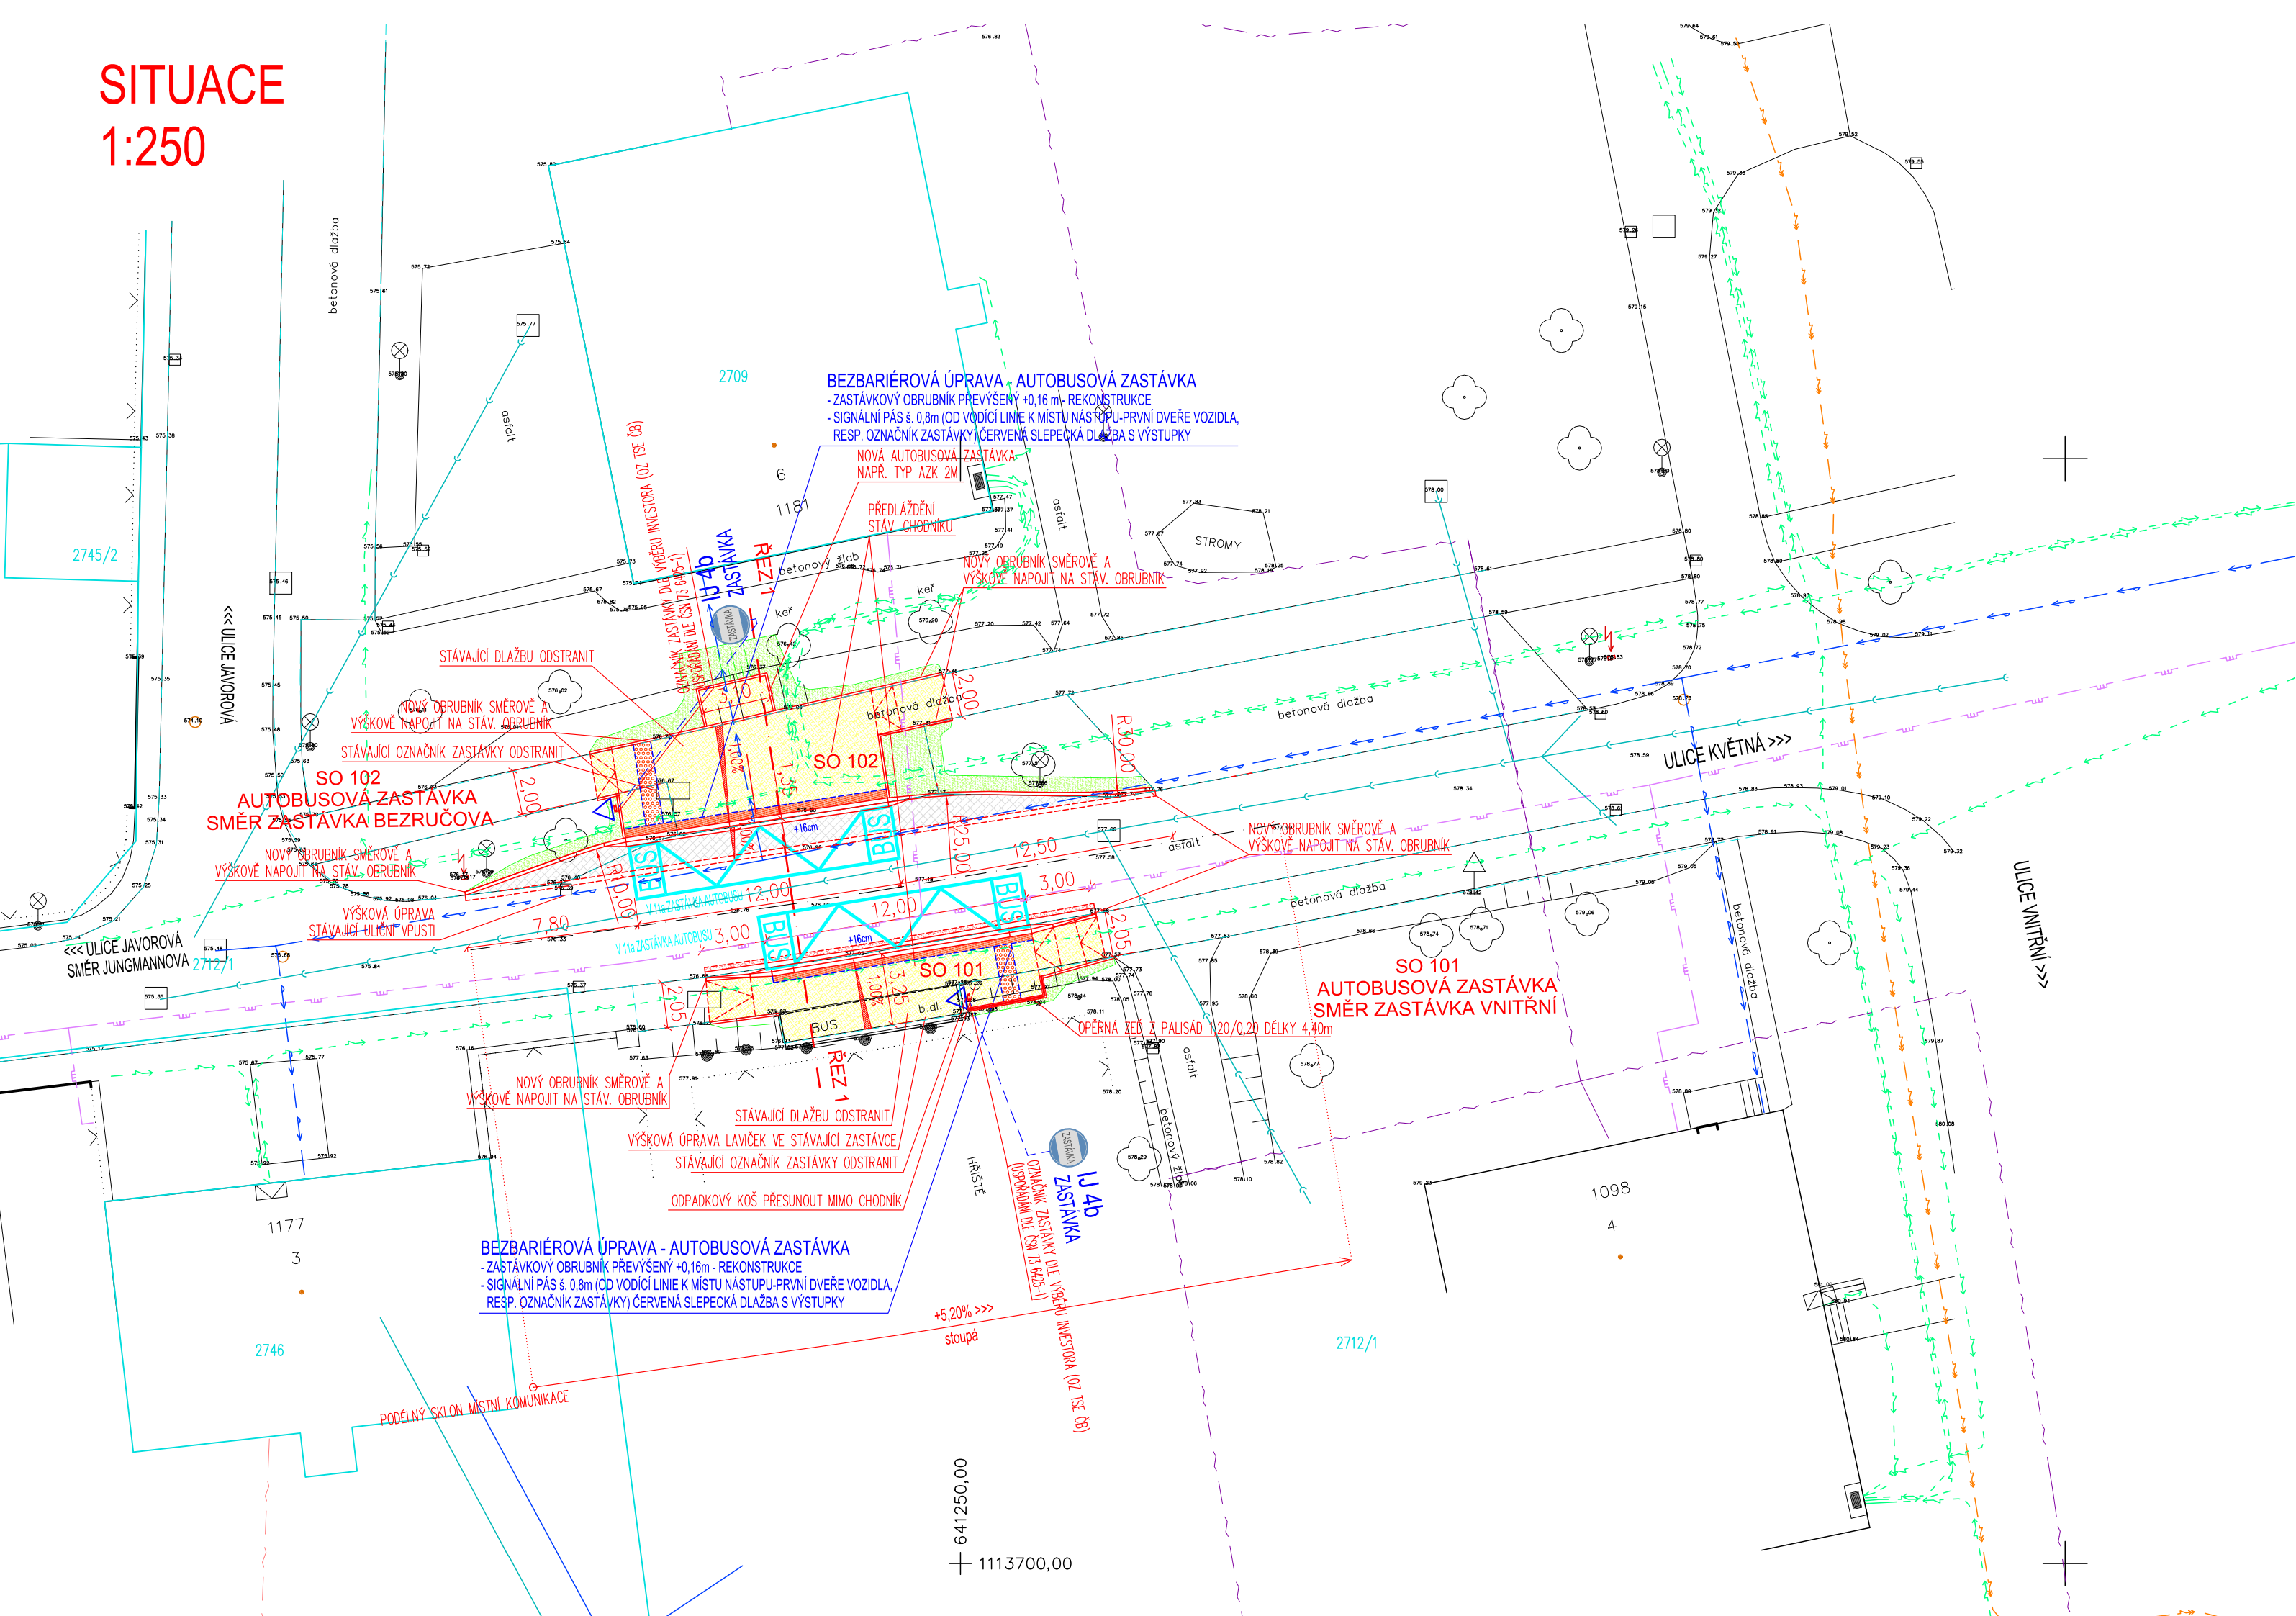

LEGENDA STÁVAJÍCÍCH SÍTÍ


- KANALIZACE JEDNOTNÁ (VAS)
- VODOVOD (VAS)
- SÍŤ EL. KOMUNIKACÍ (CETIN) – PODZEMNÍ VEDENÍ
- SÍŤ EL. KOMUNIKACÍ (CETIN) – NADZEMNÍ VEDENÍ
- PLYNOVOD (INNOGY)
- NÍZKÉ NAPĚTÍ PODZEMNÍ VEDENÍ (E.ON)
- VYSOKÉ NAPĚTÍ PODZEMNÍ VEDENÍ (E.ON)

LEGENDA PLOCH

- AUTOBUSOVÁ ZASTÁVKA – KRYT Z ŽULOVÝCH KOSTEK
- NOVÁ KONSTRUKCE VOZOVKY – SKLADBA KONSTRUKCE VOZOVKY N1
- CHODNÍK, NÁSTUPIŠTĚ – PŘEDLÁŽDĚNÍ – KRYT Z BETONOVÉ (ZÁMKOVÉ) DLAŽBY
- NOVÁ KONSTRUKCE VOZOVKY – SKLADBA KONSTRUKCE VOZOVKY CH1
- CHODNÍK V MÍSTĚ NOVÉ ZASTÁVKY – KRYT Z BETONOVÉ (ZÁMKOVÉ) DLAŽBY
- NOVÁ KONSTRUKCE VOZOVKY – SKLADBA KONSTRUKCE VOZOVKY CH1
- CHODNÍK – BEZBARIÉROVÉ ÚPRAVY
- KRYT Z RELIÉFNI (SLEPEČKÉ) ČERVENÉ BETONOVÉ (ZÁMKOVÉ) DLAŽBY
- NÁSTUPIŠTĚ – VYZNAČENÍ BEZPEČNOSTNÍHO ODSTUPU
- KRYT Z ČERVENÉ BETONOVÉ (ZÁMKOVÉ) DLAŽBY
- OPRAVA VOZOVKY MÍSTNÍ KOMUNIKACE – ASFALTOVÝ KRYT
- OPRAVA STÁVAJÍCÍ VOZOVKY (VÝŠKOVÁ ÚPRAVA, POKLÁDKA ASFALTOVÝCH VRSTEV)
- VEGETAČNÍ ÚPRAVY – ZATRAVNĚNÍ

LEGENDA ČAR

- STÁVAJÍCÍ STAV
- NOVĚ NAVRŽENÝ STAV (OBRUBNÍKY, NEZPEVNĚNÁ KRAJNICE, ...)
- HRANICE POZEMKŮ DLE KN

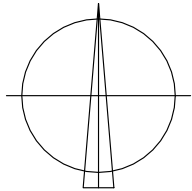

PŘED ZAPOČETÍM ZEMNÍCH PRACÍ JE NUTNO VYTYČIT VEŠKERÉ PODZEMNÍ SÍŤ
SÍŤ NENÍ MOŽNO ODMĚŘOVAT Z TOHOTO VÝKRESU, BYLY VYNESENY POUZE INFORMATIVNĚ

VÝŠKOVÝ SYSTÉM B.p.v.				<div>ING. LEOŠ POHANKA</div> <div>projektové a inženýrské služby</div> <div>Dolní 35, Nové Veselí, 592 14</div> <div>tel.: 566 667 342, gsm: 602 663 045</div> <div>IČO: 456 53 054, DIČ: CZ5603151664</div> <div>projekce@pohanka.net, www.pohanka.net</div>		
ZODP. PROJEKTANT		Ing. LEOŠ POHANKA				
VYPRACOVAL		Bc. PETR JAROŠ				
KRAJ	VYSOČINA	STAVEBNÍ ÚŘAD	ŽDÁR NAD SÁZAVOU			
MÍSTO STAVBY		MĚSTO ŽDÁR NAD SÁZAVOU				
INVESTOR		MĚSTO ŽDÁR NAD SÁZAVOU ŽIŽKOVA 227/1, 591 01 ŽDÁR NAD SÁZAVOU				
AKCE MĚSTO ŽDÁR NAD SÁZAVOU STAVEBNÍ ÚPRAVY AUTOBUSOVÝCH ZASTÁVEK - KVĚTNÁ				FORMÁT 3A4		Č. VÝKRESU 2
				DATUM 9/2022		
				STUPEŇ DUSP		
				ČÍSLO ZAKÁZKY 93/22		
				ZMĚNA		
OBSAH VÝKRESU				ČÁST DOK.	MĚŘÍTKO	Č. PARÉ
SITUACE				D	1:250	