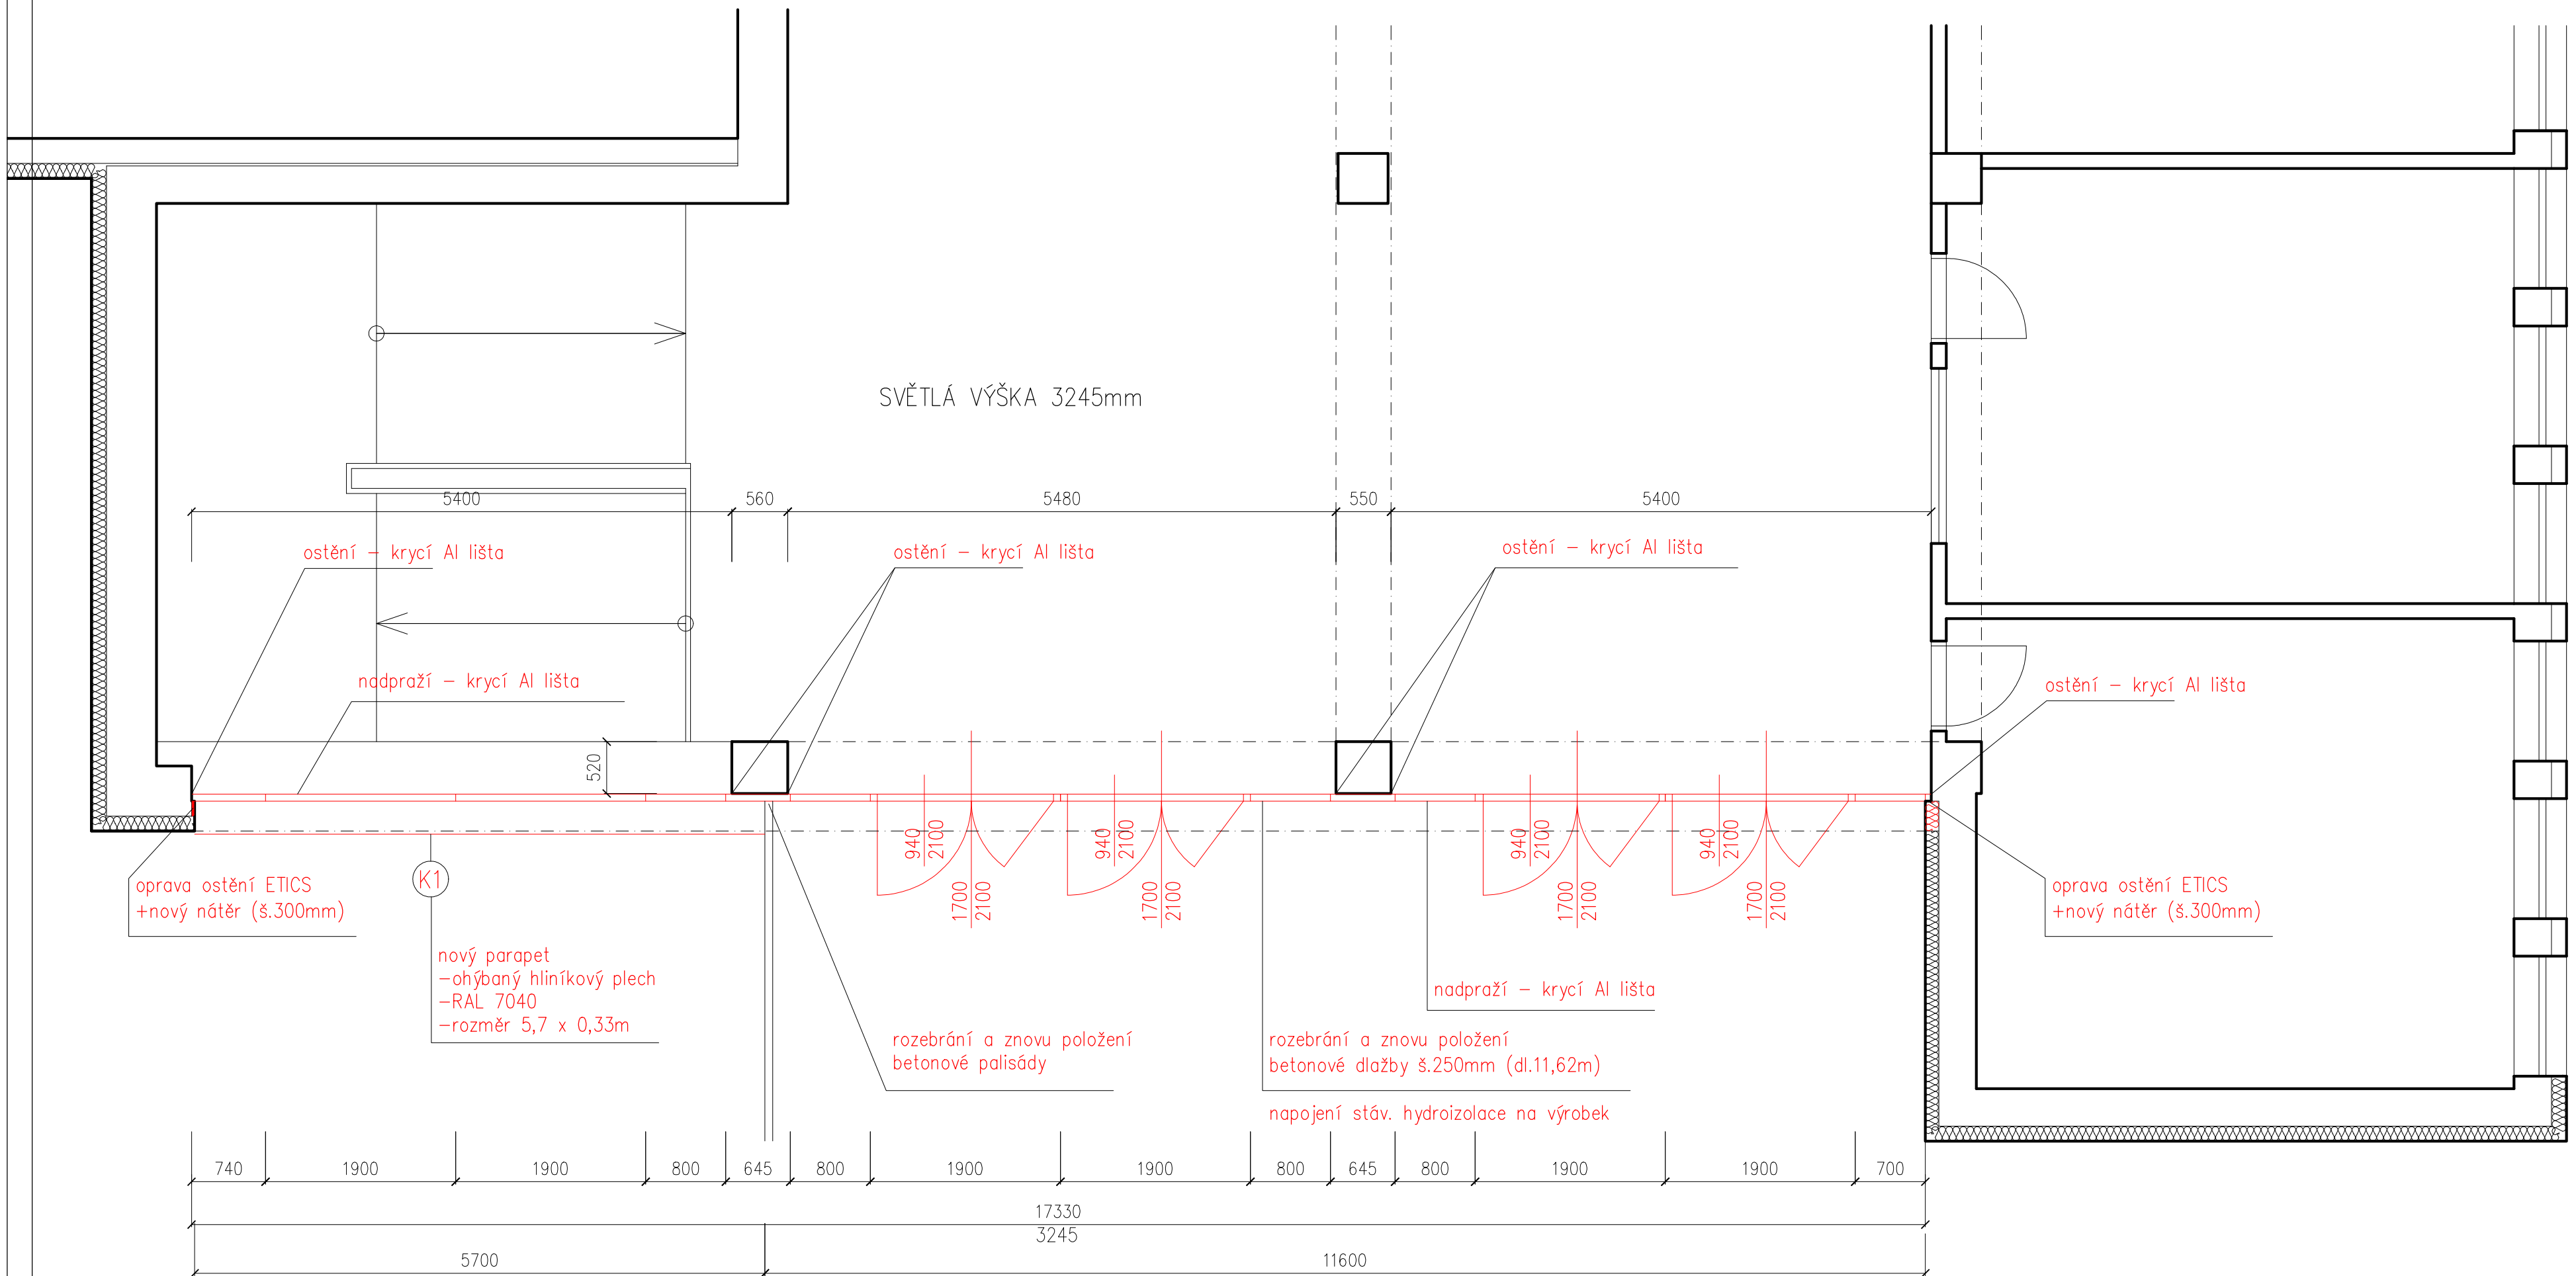

± 0,000 = 558,20 m n. m. Bpv

RAZÍTKO, PODPIS:

AT PRO, s.r.o.
projekty, statika
inženýrská činnost
SÍDLO: Dolní 35, 592 14 Nové Veselí
GSM: +420 608 573 083
E-MAIL: info@atpro.cz
WEB: www.atpro.cz
IČ: 09765760

VYPRACOVAL:	Č. ZAKÁZKY:	FORMÁT:	DATUM:
ING. TOMÁŠ POHANKA	100924	3xA4	5/2024
ZODPOVĚDNÝ PROJEKTANT:	MĚŘÍTKO:	STUPEŇ:	
ING. TOMÁŠ POHANKA	1:50	PS	

INVESTOR:
MĚSTO ŽĎÁR NAD SÁZAVOU, ŽIŽKOVA 227/1, ŽĎÁR NAD SÁZAVOU
IČ 00295841

MÍSTO STAVBY:
ŠVERMOVA 1132, 591 01 ŽĎÁR NAD SÁZAVOU 4

STAVEBNÍ ÚŘAD:
ŽĎÁR NAD SÁZAVOU

AKCE:
VÝMĚNA VSTUPU DO OBJEKTU 4.ZŠ ŠVERMOVA ŽĎÁR NAD SÁZAVOU

ČÁST PROJEKTOVÉ DOKUMENTACE:
D.1.1- ARCHITEKTONICKO - STAVEBNÍ ČÁST

OBSAH VÝKRESU:

PŮDORYS 1.NP - NAVRŽENÝ STAV

ODDÍL:	ČÍSLO VÝKRESU:	REVIZE:	ČÍSLO PARÉ:
D	02	00	