
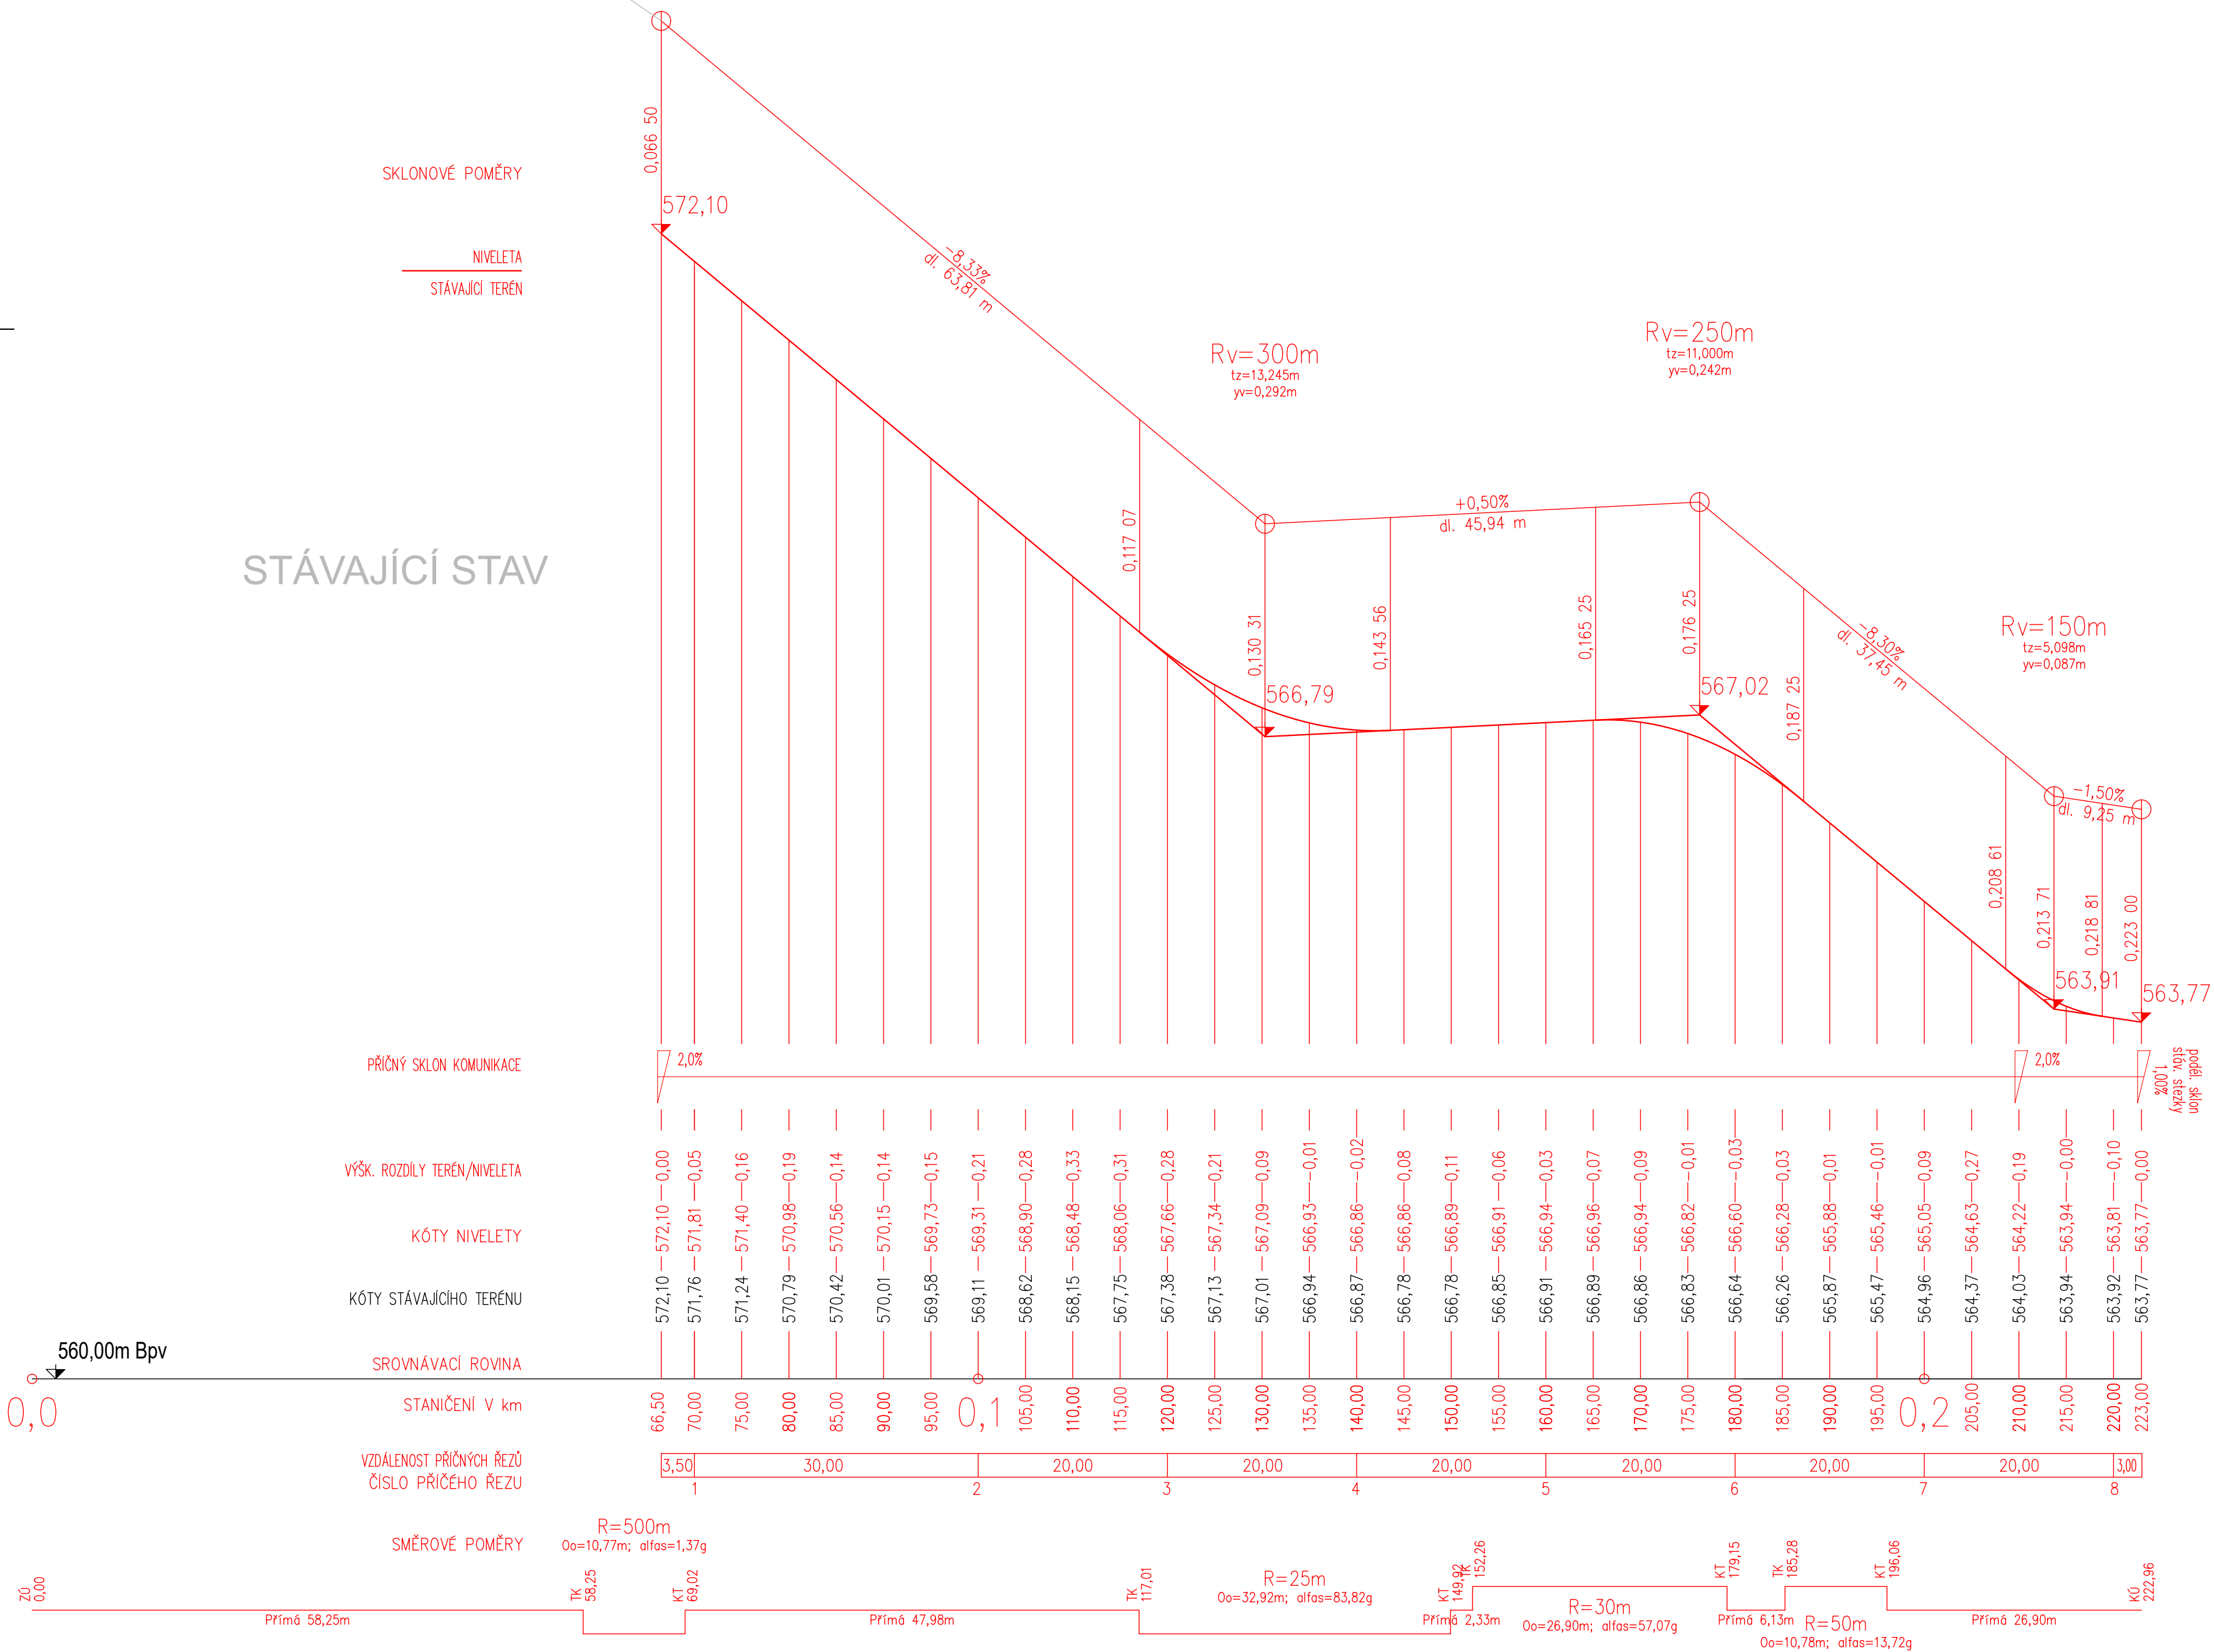


PODÉLNÝ PROFIL  
1:500/50

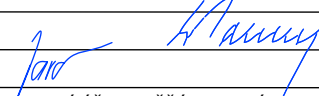

POZNÁMKY

POLOHA JEDNOTLIVÝCH SJEZDŮ MŮŽE BÝT UPŘESNĚNA NA STAVBĚ  
PŘED ZAPOČETIM ZEMNÍCH PRACÍ JE NUTNO VYTÝČIT VEŠKERÉ PODZEMNÍ SÍTĚ  
SÍTĚ NENÍ MOŽNO ODMĚŘOVAT Z TOHOTO VÝKRESU, BYLY VYNESENÝ POUZE INFORMATIVNĚ

VÝŠKOVÝ SYSTÉM B.p.v.			
ZODP. PROJEKTANT	Ing. LEOŠ POHANKA		
VYPRACOVAL	Bc. PETR JAROŠ		
KRAJ	VYSOČINA	STÁVEBNÍ ÚŘAD	ŽDÁR NAD SÁZAVOU
MÍSTO STAVBY	K.Ú. MĚSTO ŽDÁR		
INVESTOR	MĚSTO ŽDÁR NAD SÁZAVOU, IČO: 00295841 ŽÍŽKOVA 227/1, 591 01 ŽDÁR NAD SÁZAVOU		
AKCE		FORMÁT	6A4
		DATUM	10/2023
		STUPEŇ	DÚRSP
		ČÍSLO ZAKÁZKY	108/23
ŽDÁR NAD SÁZAVOU PROPOJENÍ STEZKY PRO SPOLEČNÝ POHYB		ZMĚNA	
		Č. VÝKRESU	3
OBSAH VÝKRESU		ČÁST DOK.	Č. PARÉ
PODÉLNÝ PROFIL		D.	1:500/50