

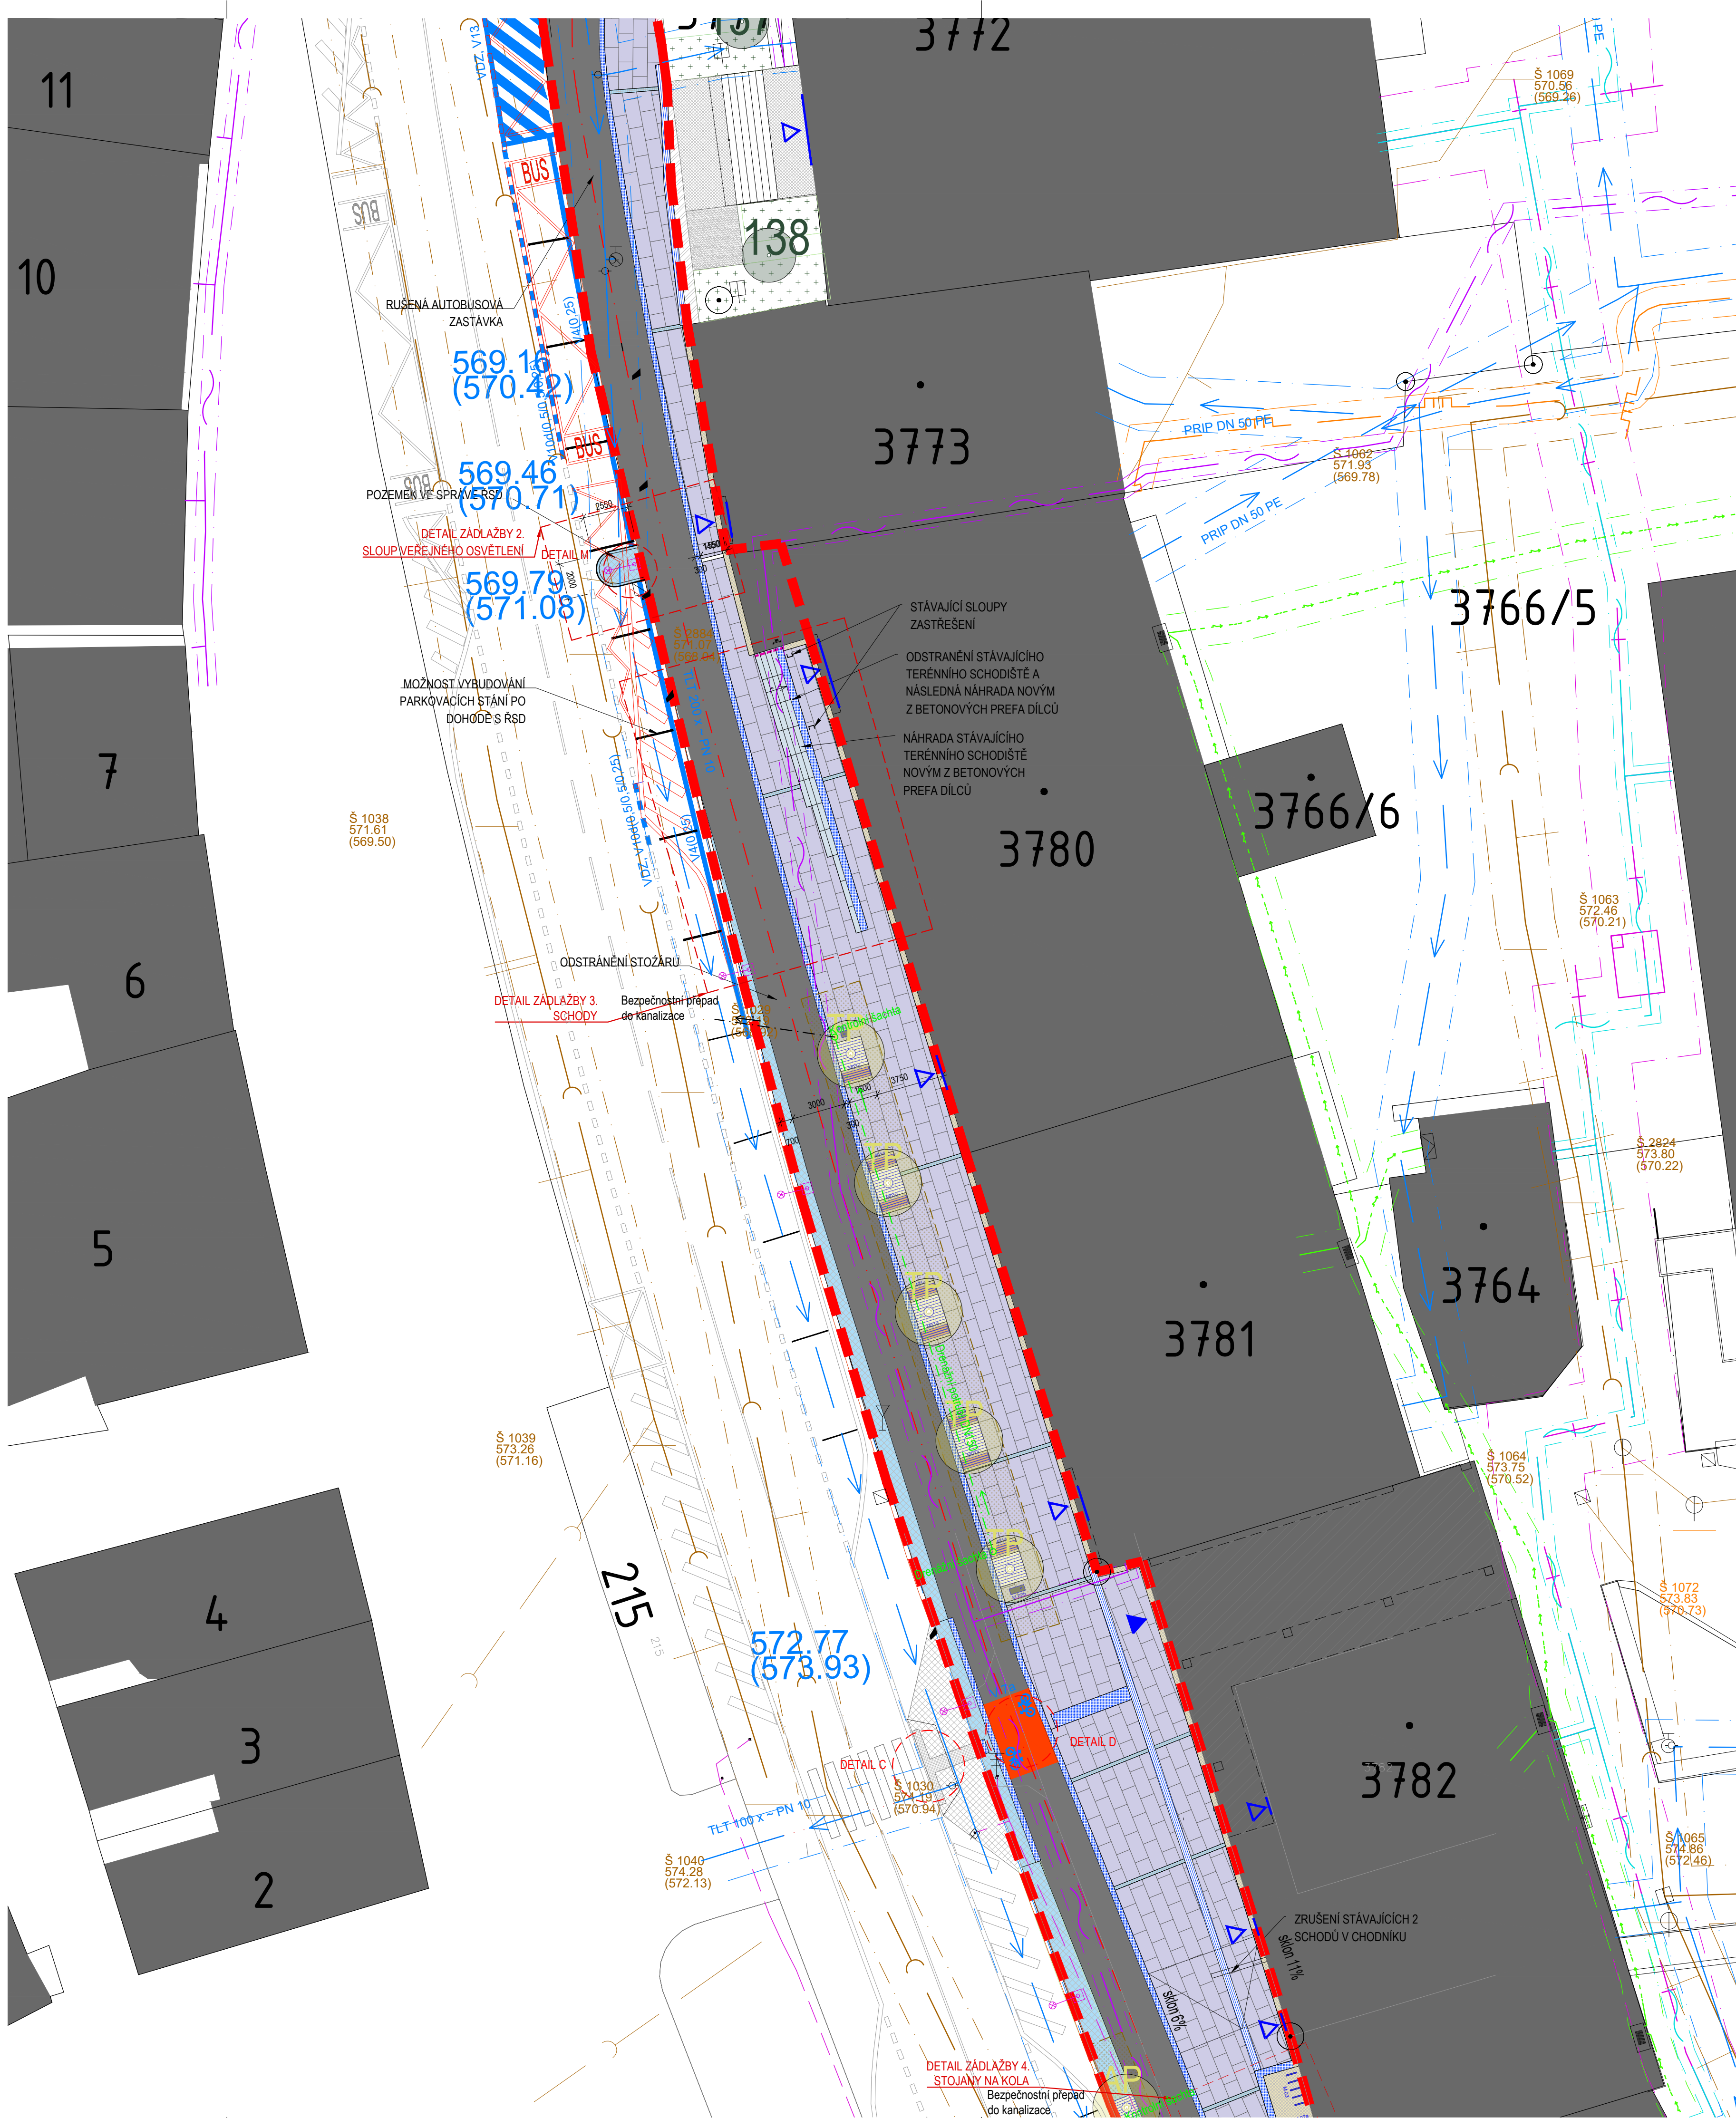
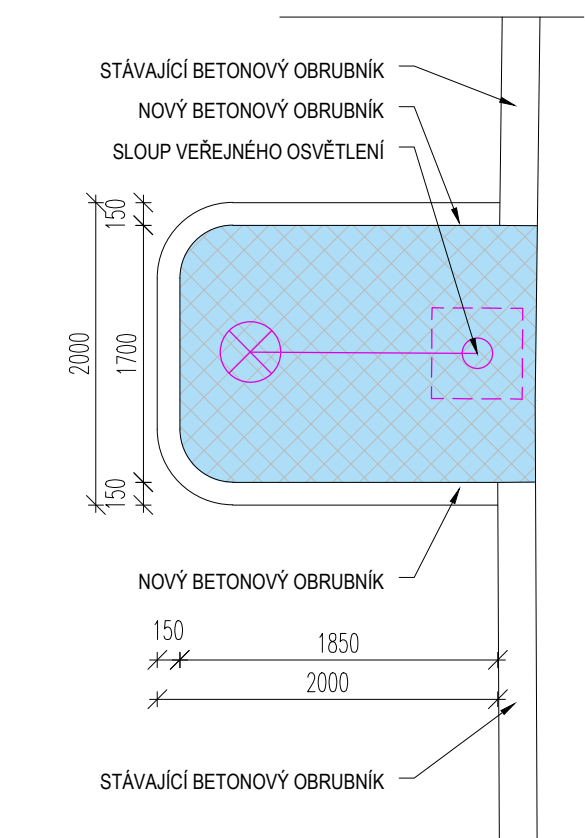
Nástup na přechod pro chodce (stávající i nově provedený)



Přechod přes cyklostezku - typové řešení



ZAŁOŽENÍ STOŽÁRU VO

[illegible]