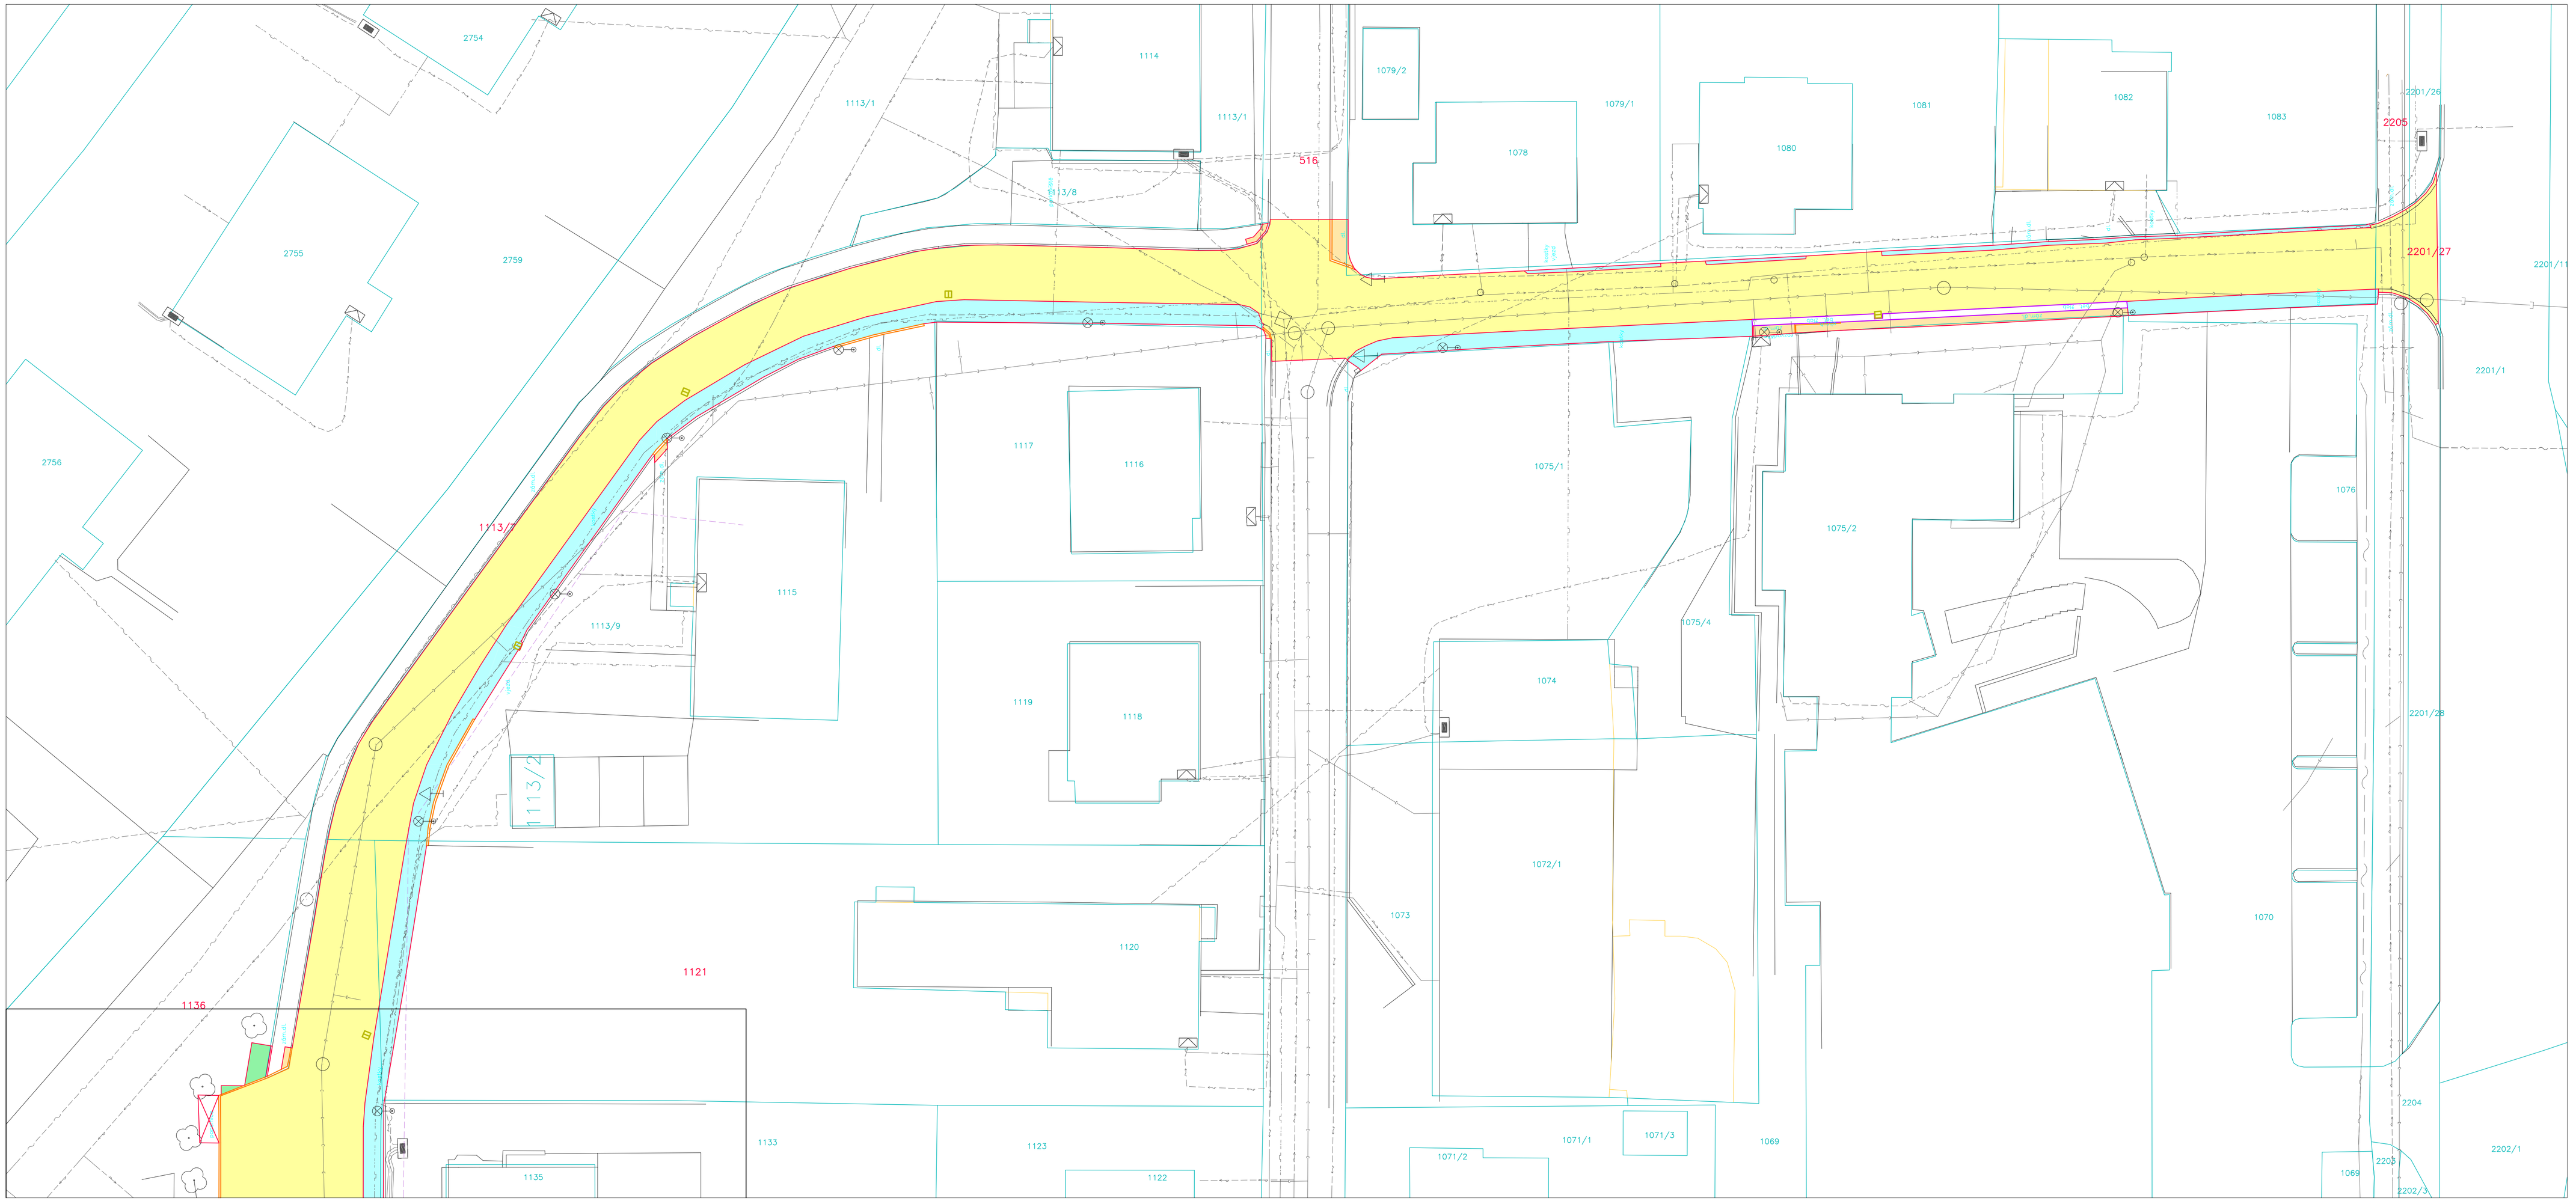

LEGENDA BAREV

- HRANICE PARCEL DLE KN
- HRANICE PLOCH DLE KN
- ZAMĚŘENÍ SKUTEČNÉHO STAVU
- OKRAJE BOURANÝCH KONSTRUKCÍ

LEGENDA STÁVAJÍCÍCH SÍTÍ

- SDĚLOVACÍ KABEL
- VEDENÍ NN
- VODOVOD
- KANALIZACE SPLAŠKOVÁ
- STL PLYN
- TRASA KABELU TV+OPTICKÝ KABEL

LEGENDA BOURANÝCH KONSTRUKCÍ

- 32 m — BOURANÝ OBRUBNÍK VČETNĚ LOŽE
- 29 m — BOURANÝ BETONOVÝ ŽLAB š. 0,5 m VČETNĚ LOŽE
- BOURANÁ ULIČNÍ VPUSŤ
- 920 m2 — BOURANÝ POVRCH ASFALTOVÉ KOMUNIKACE
  - ODFREZOVÁNÍ ASFALTOVÝCH VRSTEV V TL. 11 cm
  - ODSTRANĚNÍ PODKLADNÍ VRSTVY Z KAMENIVA tl. 15 cm
- 25 m2 — BOURANÁ BETONOVÁ DLAŽBA / SJEZDY
  - ODSTRANĚNÍ BETONOVÉ DLAŽBY A KLADECÍ VRSTVY V CELKOVÉ TL. 11 cm
- 230 m2 — BOURANÁ ŽULOVÁ DLAŽBA
  - ODSTRANĚNÍ ŽULOVÉ DLAŽBY A KLADECÍ VRSTVY V CELKOVÉ TL. 11 cm
  - ODSTRANĚNÍ PODKLADNÍ VRSTVY Z KAMENIVA tl. 15 cm
- VÝKOPY NA ZELENÉ PLOŠE
  průměrná hloubka výkopu cca 32 cm

ZODPOVĚDNÝ PROJEKTANT
Ing. Jan ČERVINKA
VYPRACOVAL
Ing. Jan ČERVINKA
IČ 28648320 DIČ CZ28648320
Hutisko 251
Hutisko-Solanec, 756 42
tel.: 731 722 498, 774 074 719

INVESTOR: Město Ždár nad Sázavou
Žižkova 227/1, 591 01 Ždár nad Sázavou

MÍSTO STAVBY: KÚ Zámek Ždár
p. č. 516, 570/13, 570/441, 1121, 1136, 1113/7, 1147/1, 2201/27, 2205

AKCE:
ZR - REKONSTRUKCE
UL. NOVÁ

OBSAH:
SITUACE BOURACÍCH PRACÍ B

FORMÁT:	A1+
DATUM:	12/2024
STUPEŇ:	DSŘ
ČÍSLO ZAKÁZKY:	
MĚŘÍTKO:	1:500
ČÍSLO VÝKRESU:	D.1.2

Zadávání, šíření či rozmnožování tohoto materiálu či jeho částí a nakládání s ním pro jiný účel, než bylo určeno, je zakázáno a podléhá autorskému zákonu. Všechna práva vyhrazena.