



## PŮDORYS 1.NP - ELEKTROINSTALACE

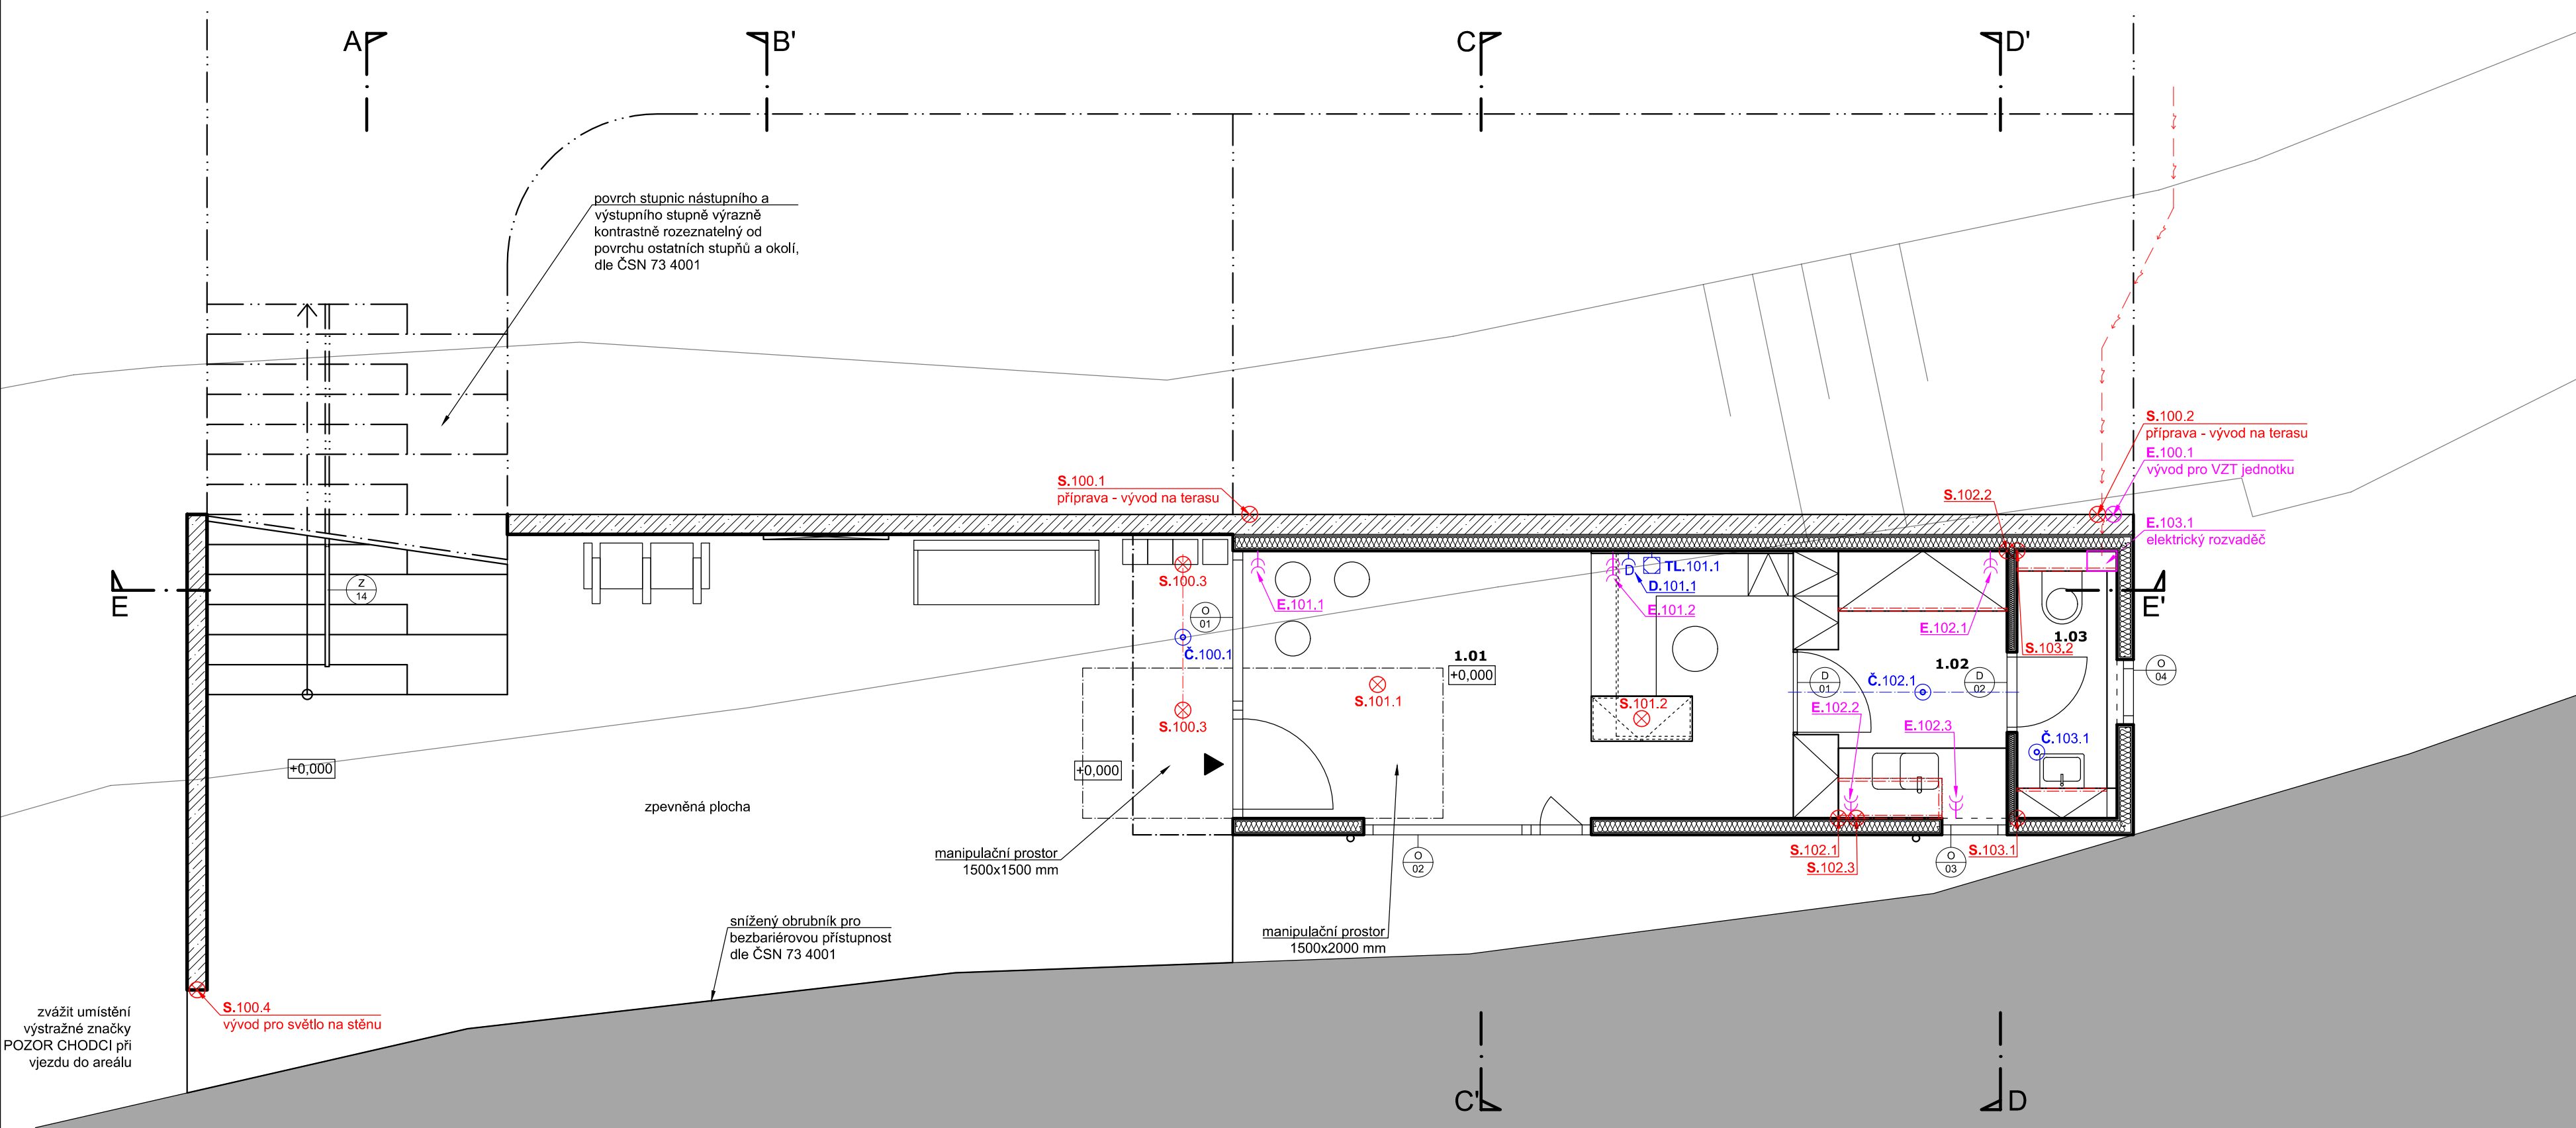

## LEGENDA ZNAČEK

- |   |  |   |  |
|---|--|---|--|
| ⊗ | Světelný vývod stropní (S.xxx.x)               | □ | Tlačítko, spínač (TL.xxx.x)              |
| ⊢ | Světelný vývod nástěnný (S.xxx.x)              | ⊞ | Datová zásuvka (D.xxx.x)                 |
| ⊗ | Vývod slaboproudu (D.xxx.x)                    | ⊞ | TV anténa rozvod (D.xxx.x)               |
| ⊗ | Vývod silnoproudu (E.xxx.x)                    | ⊞ | Čidlo (Č.xxx.x)                          |
| ⊞ | Zásuvka 16A/250V, IP 20 (E.xxx.x)              | ⊞ | Talířový ventil VZT přívodní (VZT.xxx.x) |
| ⊞ | Zásuvka 16A/250V, IP 44 (E.xxx.x)              | ⊞ | Talířový ventil VZT odvodní (VZT.xxx.x)  |
| ⊞ | Zásuvka dle připojovaného spotřebiče (E.xxx.x) |   |  |

Poznámka:  
Dokumentace je zpracována v rozsahu přílohy č.8 vyhlášky č.131/2024 Sb. ve znění pozdějších předpisů, jako prováděcí dokumentace stavby.  
Kontakt: Ing. arch. Tomáš Bezchleba, +420 777 667 387, tomas@tomasbezchleba.cz

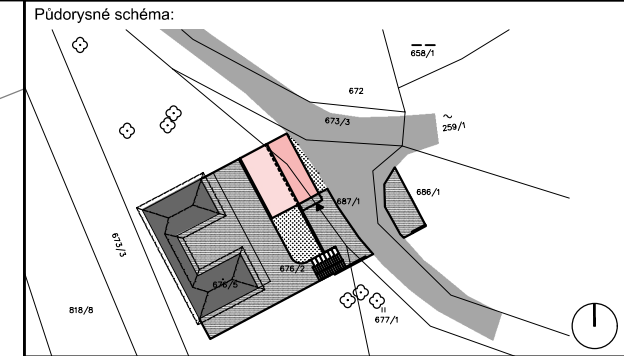

Poznámka:  
Jedná se pouze o orientační pozice jednotlivých inženýrských sítí na základě podkladů od zpracovatele dokumentace vodovodní a kanalizační přípojky. Přesné pozice nutno zaměřit na stavbě.

- Legenda:
- |   |                         |
|---|-------------------------|
| — | Nové konstrukce a prvky |
| — | Hranice svahu           |
| ■ | Asfaltová komunikace    |
| ▶ | Hlavní vstup do objektu |

Číslo zakázky	Číslo výkresu	Jméno výkresu
TB_2023-17-03	D.1.2.5.2.1	ELE_1NP_50

Název výkresu	Měřítko
PŮDORYS 1.NP - ELEKTROINSTALACE	1:50

Název zakázky  
**Rozšíření infrastruktury cestovního ruchu u Pilské nádrže**  
Místo stavby  
k.ú. Zámek Žďár [795453]  
parc. č. 676/2, 677/1, 686/1 a 687/1  
Výškový systém Bpv  
±0,000 = 580,000 m.n.m. - podlaha recepcce

Stupeň dokumentace	Číslo zakázky
DPS	TB_2023-17-03
	Datum
	20.01.2025

Investor/Klient  
**Město Žďár nad Sázavou**  
Žižkova 227/1  
591 01 Žďár nad Sázavou  
telefon: 566 688 111  
e-mail: meu@zdarns.cz

Projektant/Architekt  
**Tomáš Bezchleba**  
**Daniel Mach**

Zodpovědný projektant  
**Věra Junová**

TABULKA VÝMÉR - 1.NP					
č.m.	Funkce	Obv(m)/Plo(m²)	Podlaha:	Stěna:	Poznámka:
1.01	RECEPCCE	18,27 / 15,65			
1.02	ZÁZEMÍ	9,53 / 4,85			
1.03	WC	7,47 / 2,71			

CELKOVÁ PLOCHA 1.NP

≈24,17 m²

