

LEGENDA

- STÁVAJÍCÍ OBJEKTY
- OBJEKT NÁSTAVBY
- STÁVAJÍCÍ ZPEVNĚNÉ PLOCHY
- STÁVAJÍCÍ TRAVNATÉ PLOCHY
- OPLOČENÍ STAVENISŤE
- OBRYSY KOMUNIKACÍ DLE PROJEKTOVÉ DOKUMENTACE
- PROJEKT REGENERAČNÍHO SÍDLISŤE LIBUŠIN
- ZPRACOVANÉHO V RÚNU 2004, ING. MARIE PSOTOVÁ, STUDIO P
- BARIÉROVÝ VSTUP DO OBJEKTU
- BEZBARIÉROVÝ VSTUP DO OBJEKTU
- BEZBARIÉROVÝ VSTUP DO SOUSEDNÍHO OBJEKTU PŘÍSTAVBY



LEGENDA SÍTÍ

- STÁVAJÍCÍ VODOVOD
- STÁVAJÍCÍ KANALIZACE
- STÁVAJÍCÍ VEDENÍ NN
- STÁVAJÍCÍ VEDENÍ TELECOMU
- STÁVAJÍCÍ HORKOVOD
- STÁVAJÍCÍ PLYNOVOD
- STÁVAJÍCÍ STOŽÁRY VO
- NOVÁ DEŠŤOVÁ KANALIZACE
- NÁPOJENÍ NA STÁVAJÍCÍ
- LEŽATOU KANALIZACI

 SO 01 SO 02 SO 03 SO 04 SO 05 SO 06 SO 10 SO 11 SO 12 STAVENISŤNÍ PŘÍPOJKA KANALIZACE STAVENISŤNÍ PŘÍPOJKA VODY STAVENISŤNÍ PŘÍPOJKA ELEKTRO STAVENISŤNÍ PŘÍPOJKA TELEFONŮ OBJEKTY ZAŘÍZENÍ STAVENISŤE OPLOČENÍ STAVENISŤE OBJEKT NÁSTAVBY VENKOVNÍ KANALIZACE KOMUNIKACE A ZPEVNĚNÉ PLOCHY (NA TENTO OBJEKT BUDE ZPRACOVÁNA SAMOSTATNÁ PROJEKTOVÁ DOKUMENTACE A PROBEHNĚ SAMOSJATNÉ STAVBNÍ ŘÍZENÍ)

POZNÁMKA

PŘED PROVÁDĚNÍM ZEMNÍCH PRACÍ BUDOU VYTÝČENY POTŘEBNÉ INŽENÝRSKÉ SÍTĚ
VODÍCÍ LIE PRO ZDRAVOTNÉ POSTIŽENÉ OSOBY JSOU STÁVAJÍCÍ

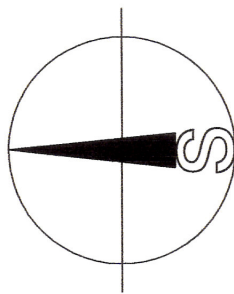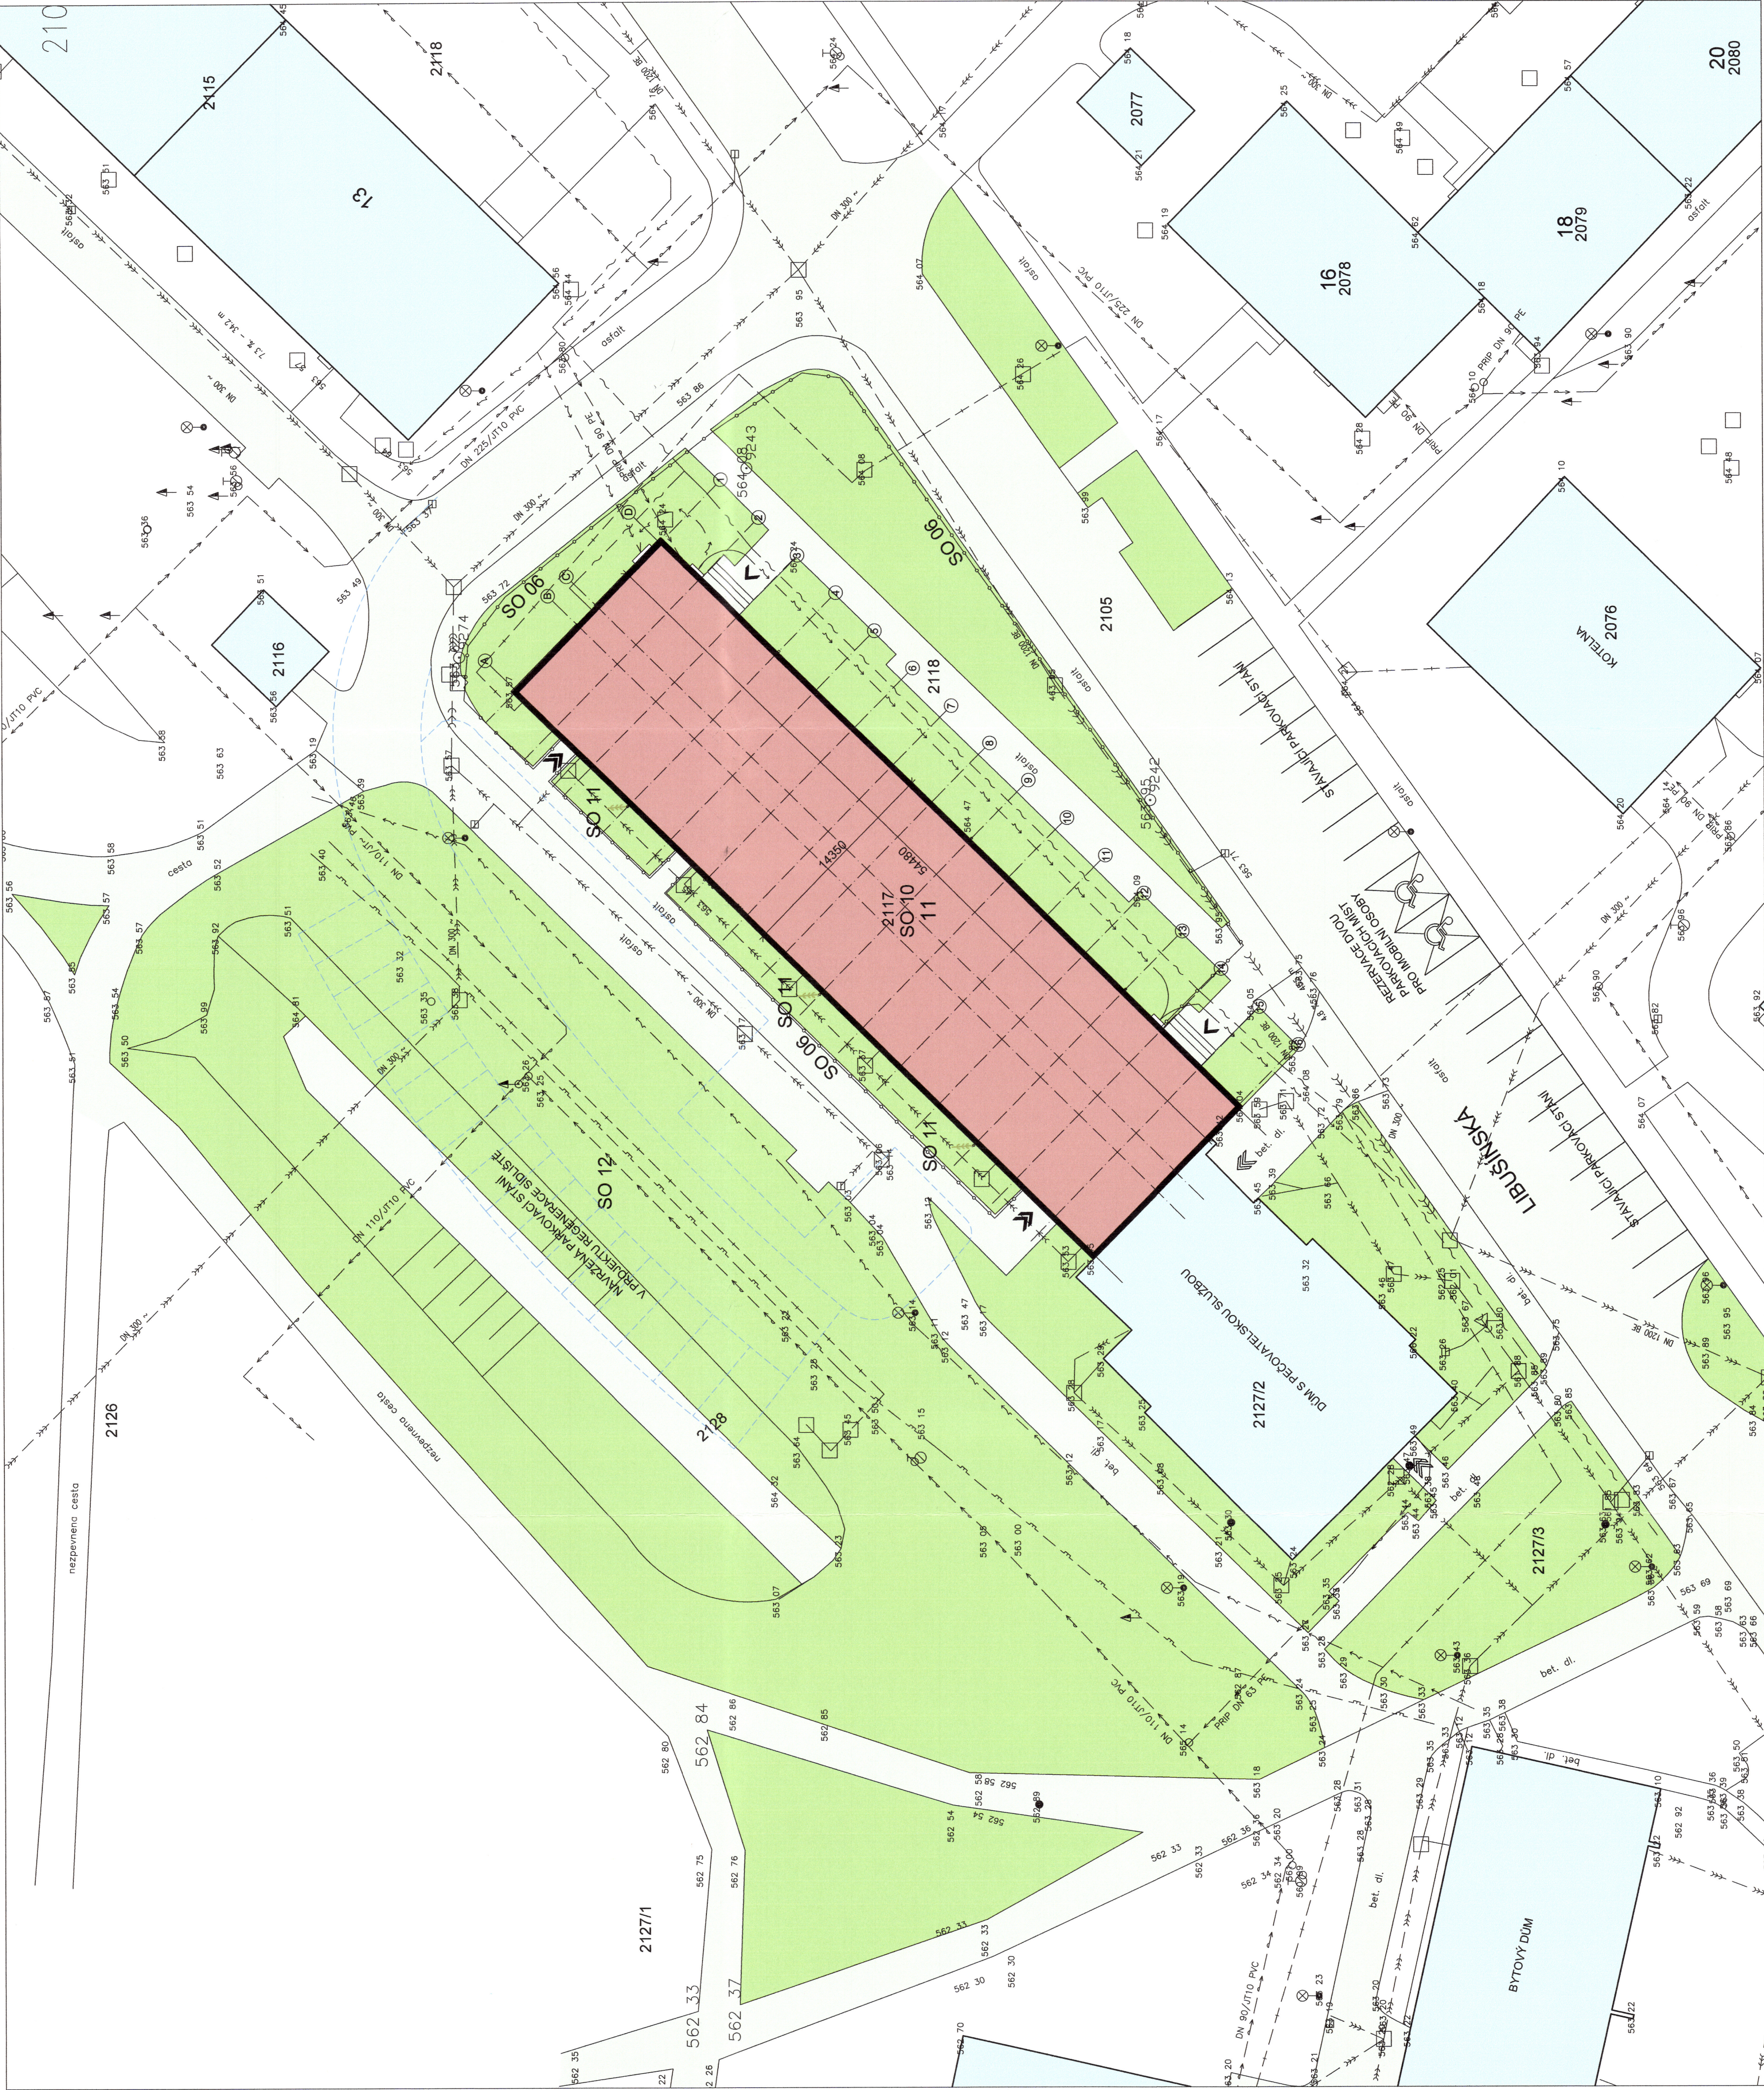

±0.000 ± 566,600 - PODLAHA 1.NP

Projektant	Atelier WIK s.r.o., Rožického nám. 6, 616 00 Brno, tel. 541 241 181, e-mail: atelier@wik.cz	Datum	15.12.2004
Architekt	Ing. arch. V. Vencour	Formát	A4
HIP	O. Fiala	Stupeň	DSP
Zodpovědný projektant	O. Fiala	Č. zakázky	01204A
Vypracoval	Ing. arch. V. Vencour	Měřítko	1:250
Kontroloval	Ing. arch. V. Vencour		
Investor	Město Žďár nad Sázavou, Žitkova 1, 591 01 Žďár nad Sázavou		
Název akce	NÁSTAVBA DPS ul. Libušinská Žďár nad Sázavou	Č. soupravy	1
Název výřezu	Dokumentace stavby k žádosti o stavební povolení ŽDAR NAD SÁZAVOU, ul. LIBUŠINSKÁ, BLOK B11	Č. výřezu	D.
KOORDINAČNÍ SITUACE			

