


POHLED P 2

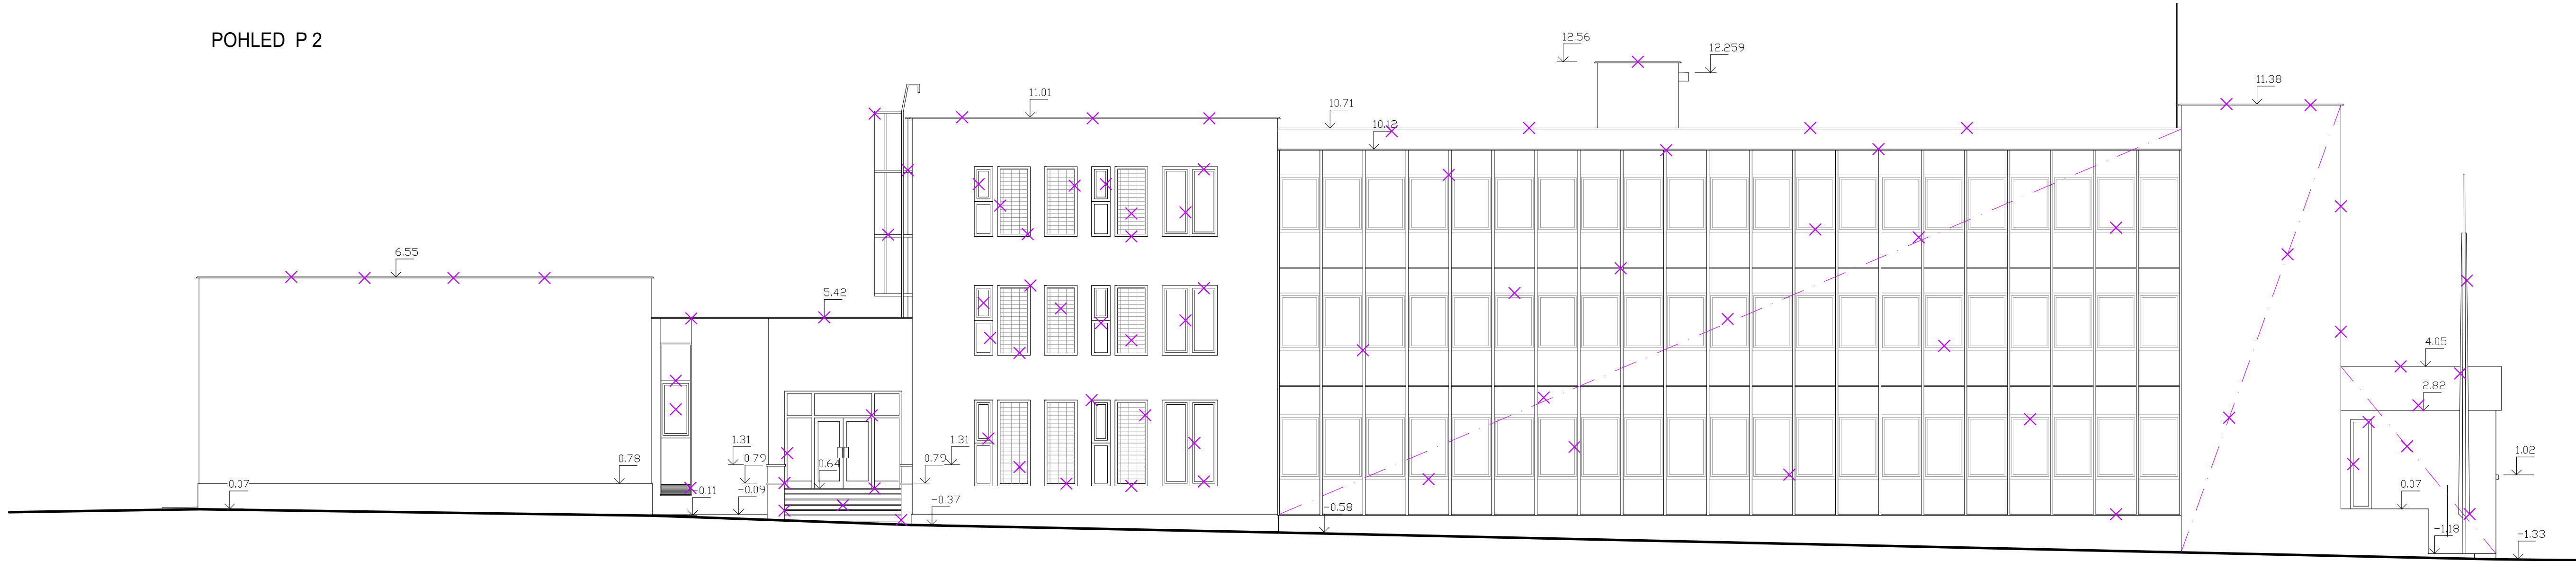

LEGENDA MATERIÁLŮ

STÁVAJÍCÍ KONSTRUKCE


BOURANÉ KONSTRUKCE

INVESTOR

MÚ Žďár nad Sázavou

Žižkova 277/1

591 01 Žďár nad Sázavou

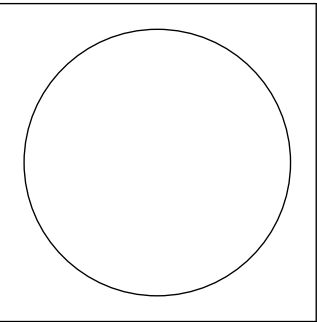

2			
1			
0	05/2025	PRVNÍ VÝTISK	Bc. PETR MÁLEK
č.	DATUM	POPIS	AUTORIZOVAL
REVIZE			

STAVBA	STAVEBNÍ ÚPRAVY BUDOVY A SNÍŽENÍ ENERGETICKÉ NÁROČNOSTI BUDOVY BÝVALÉHO MĚSTSKÉHO ÚŘADU ŽDÁR NAD SÁZAVOU		<div>ARTENDR®</div> <div>ARTENDR s.r.o.</div> <div>Nádražní 67</div> <div>281 51 Velký Osek</div> <div>tel: +420 605 283 808</div> <div>email: info@artendr.cz</div>		
MÍSTO STAVBY	Žďár nad Sázavou, náměstí Republiky 75/2, par.č. 327 k.ú. Žďár nad Sázavou, č.p. 75/2				
ČÁST PROJEKTU	D - DOKUMENTACE OBJEKTŮ A TECHNICKÝCH A TECHNOLOGICKÝCH ZAŘÍZENÍ				
DÍL PROJEKTU	D.1 - DOKUMENTACE STAVEBNÍHO OBJEKTU				
PROFESE	D.1.1 - ARCHITEKTONICKO STAVEBNÍ ŘEŠENÍ				
OBJEKT	BUDOVA MĚSTSKÉHO ÚŘADU		POČET A4	5	
DRUH VÝKRESU	POHLED P2- STÁVAJÍCÍ STAV , BOURÁNÍ		STUPEŇ	DPS	
			SOUBOR		
MĚŘÍTKO	ČÍSLO KOPIE	ZAKÁZKOVÉ ČÍSLO	ČÍSLO DOKUMENTU		REVIZE
1:100		---	D.1.1.b - 013		0