
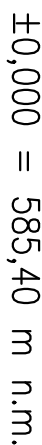


– STÁVAJÍCÍ STAV

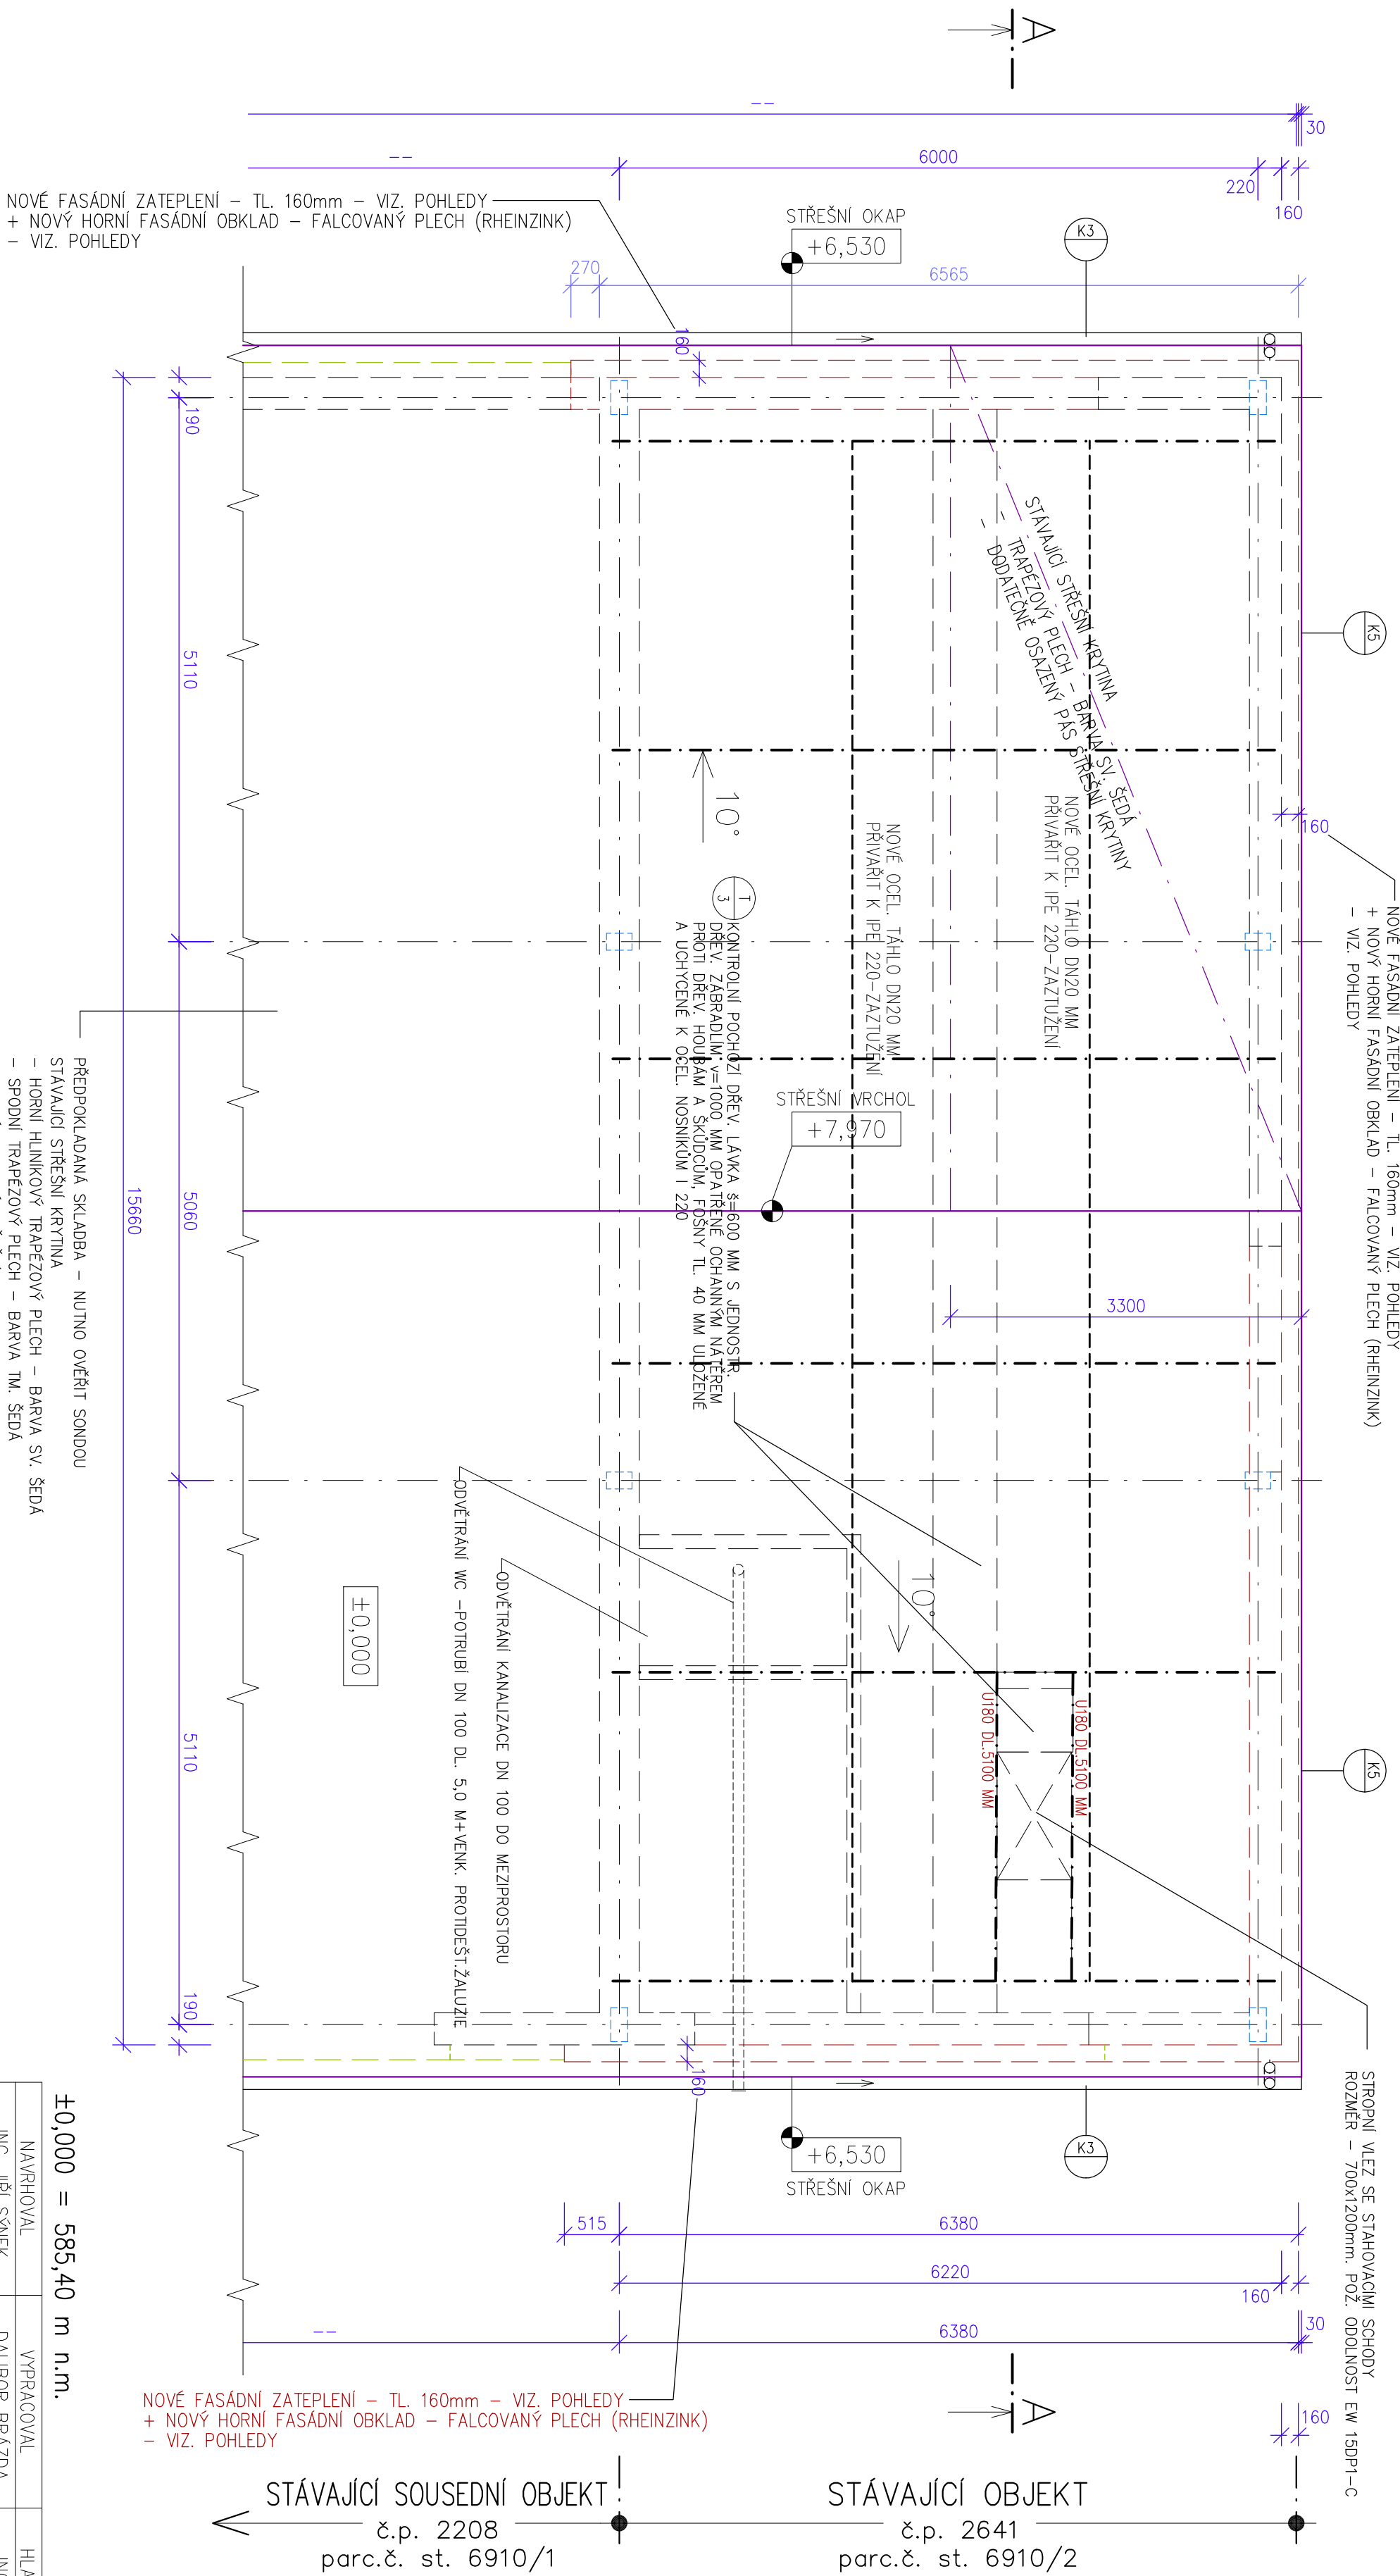

NAVRHOVAL		VYPRACOVAL	HLAVNÍ INŽENÝR
ING. JIŘÍ SÝNEK	DALIBOR BRÁZDA	ING. JIŘÍ SÝNEK	
INVESTOR : Město Žďár nad Sázavou, Žitkova 227/1, Žďár nad Sázavou 1,		591 01 760 01 Zlín	
STAVBA :		DATAUM	10/2024
RE-USE CENTRA ŽDAR NAD SÁZAVOU		MEŘÍTKO	1 : 50
UL. JIHILAVSKÁ U AVE		POČET A4	4
S001 – RE-USE CENTRUM		STUPEŇ	DPS
D.1 STAVEBNÍ ŘEŠENÍ		ZAK. ČÍSLO	739/2023
		ARCH. ČÍSLO	739/2023
PŮDORYS STŘECHY – NOVÝ STAV			D.1-01-S-07