

KATASTRÁLNÍ ÚZEMÍ  
DRUH POZEMKU  
PARCELNÍ ČÍSLO

MĚSTO ŽDĚR (795232)		
OSTATNÍ PLOCHA	VODNÍ PLOCHA	VODNÍ PLOCHA
5732	5791	5589/1

PODÉLNÝ PROFIL HRÁZE

1 : 500 / 100


PATA NÁVODNÍHO LÍCE: - - - - -


TERÉN V OSE: —————

PŘÍČNÉ PROFILY:

STANIČENÍ:

SMĚROVÉ POMĚRY:

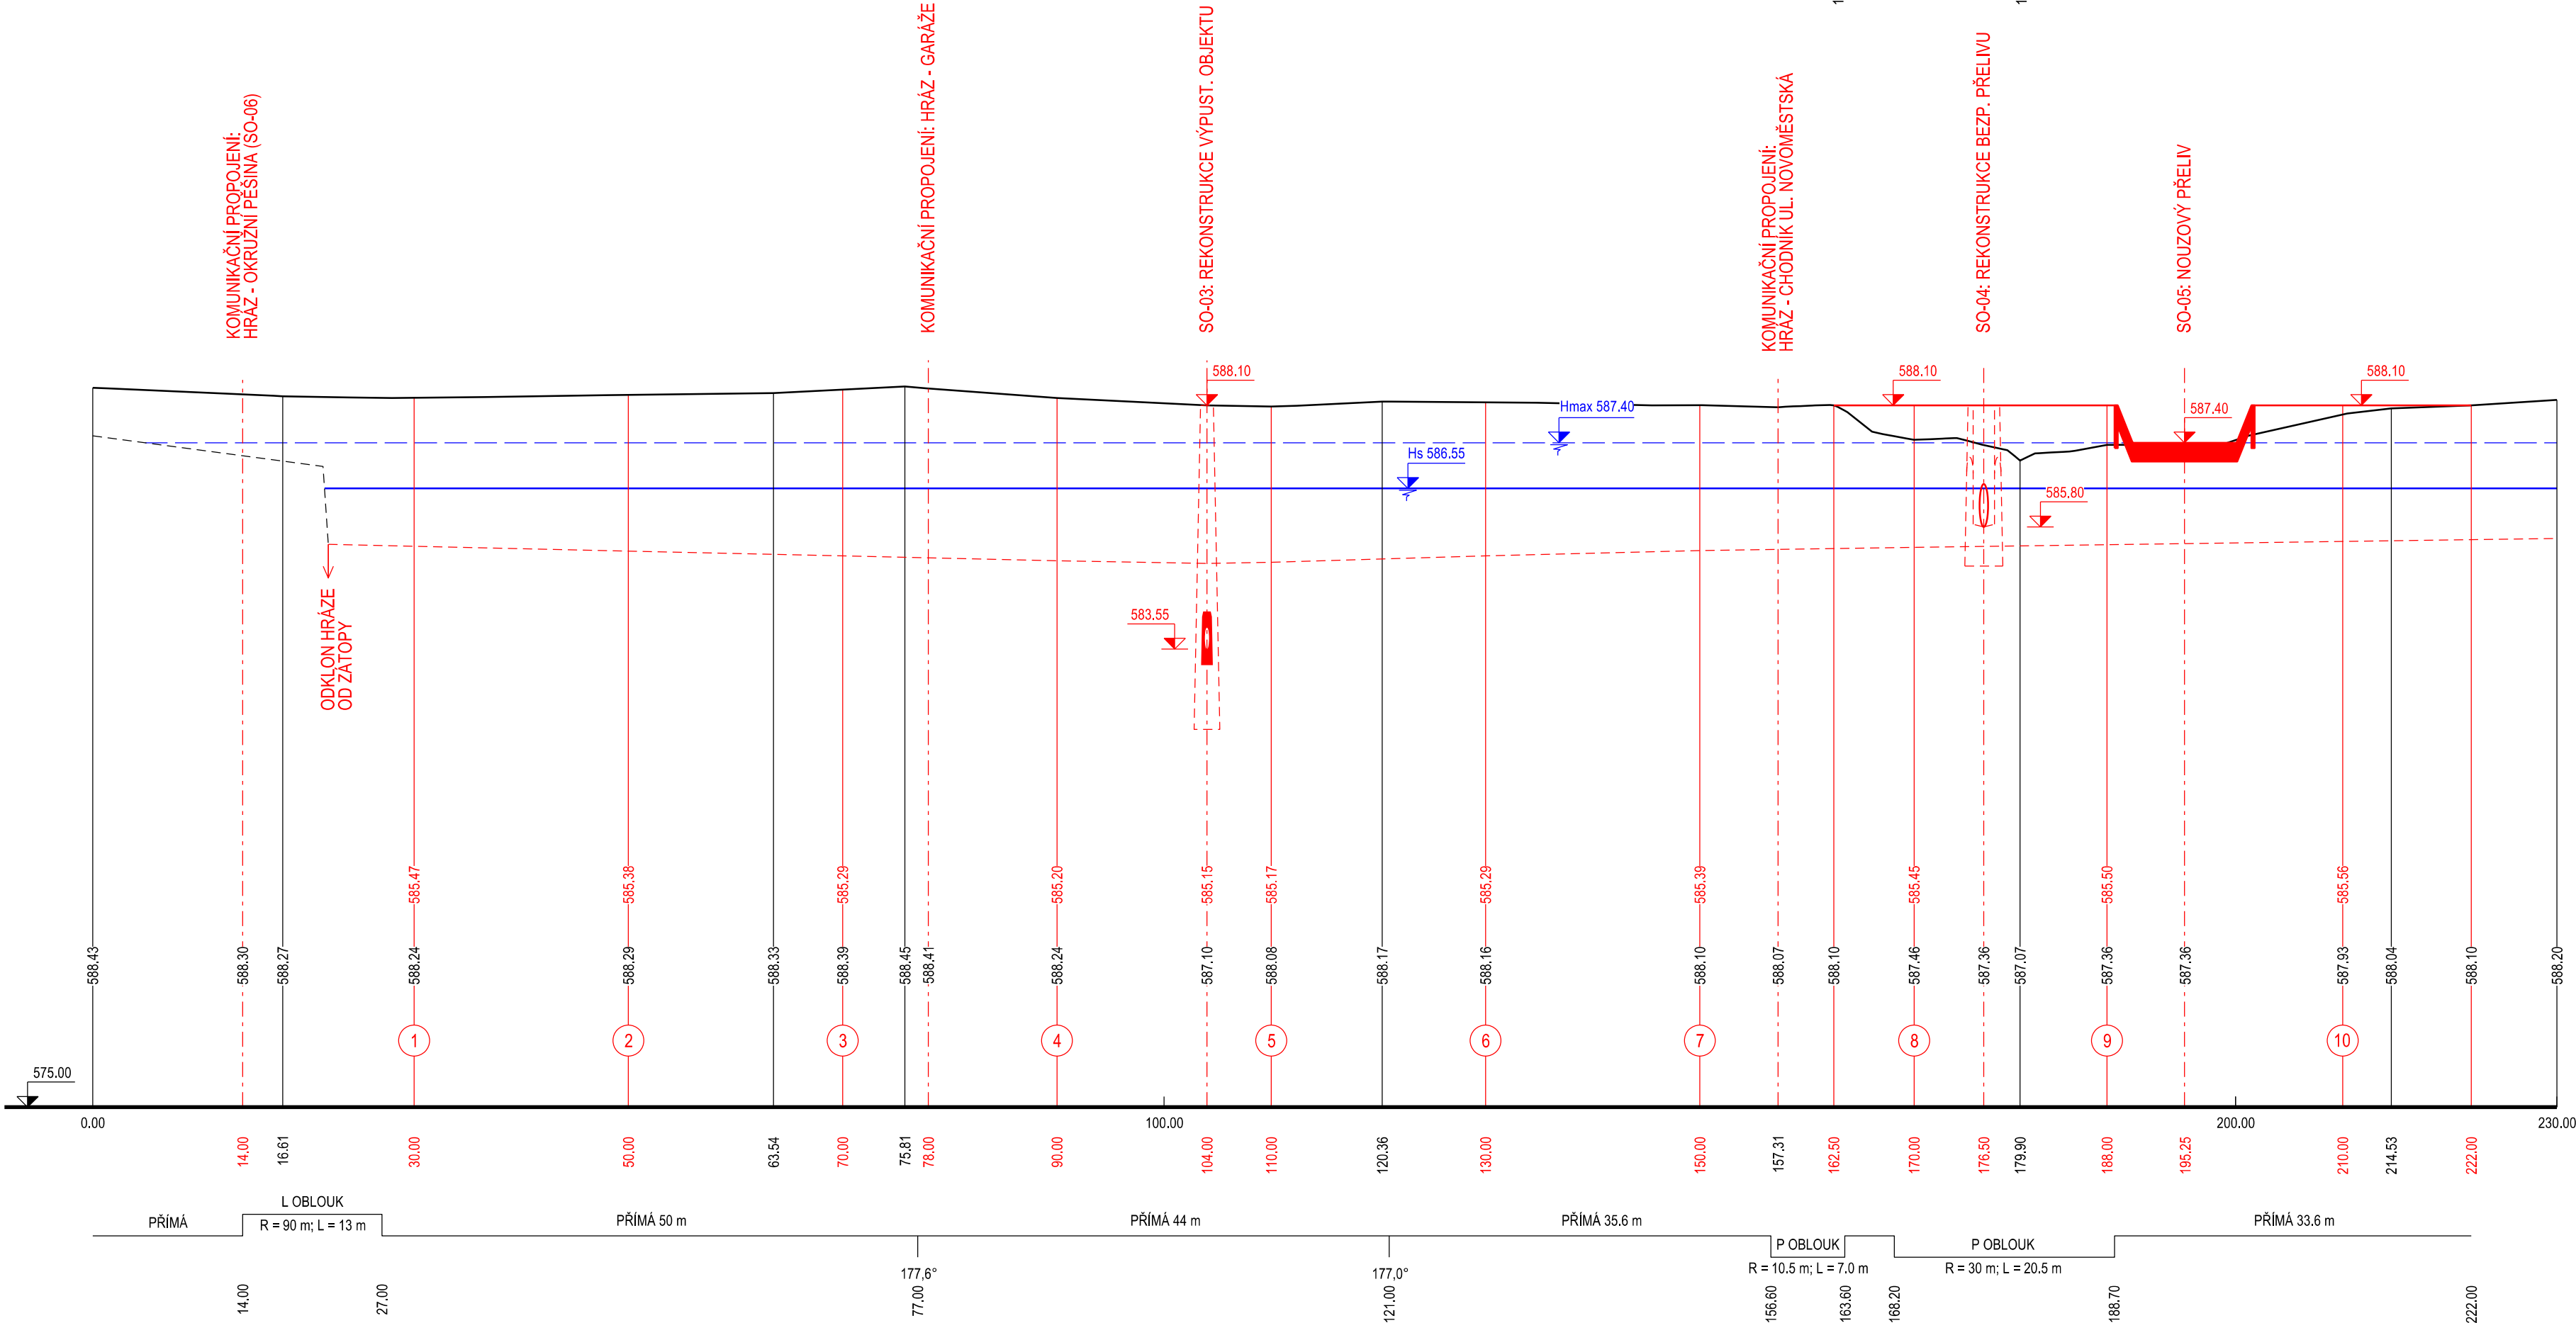

Souř. systém: S-JTSK		Výšk. systém: BPV	
AKCE:	PD – REKONSTRUKCE RYBNÍKA VELKÝ ŽDĚŘSKÝ	 AGROPROJEKT PSO s.r.o. Slavičková 840/1b, 638 00 Brno Tel.: 533033931 www.agroprojektpso.cz	
K.Ú.:	MĚSTO ŽDĚR [795232]	VED. PROJEKTANT:	ING. J. HERMANY
OBEČ:	ŽDĚR NAD SÁZAVOU [595209]	AUTOR. INŽENÝR:	ING. J. HERMANY
KRAJ:	VYSOČINA [108]	PROJEKTANT:	ING. O. ŠPAČEK
OBJEDNATEL:	MĚSTO ŽDĚR NAD SÁZAVOU	STUPEŇ PD:	DPS
OBJEKT:	SO-01	Č. ZAKÁZKY:	105-3344-23
OBSAH:	PODÉLNÝ PROFIL HRÁZE	MĚŘÍTKO:	1 : 500/100
		DATUM:	10 / 2023
		PŘÍLOHA; PARÉ:	D.1.1